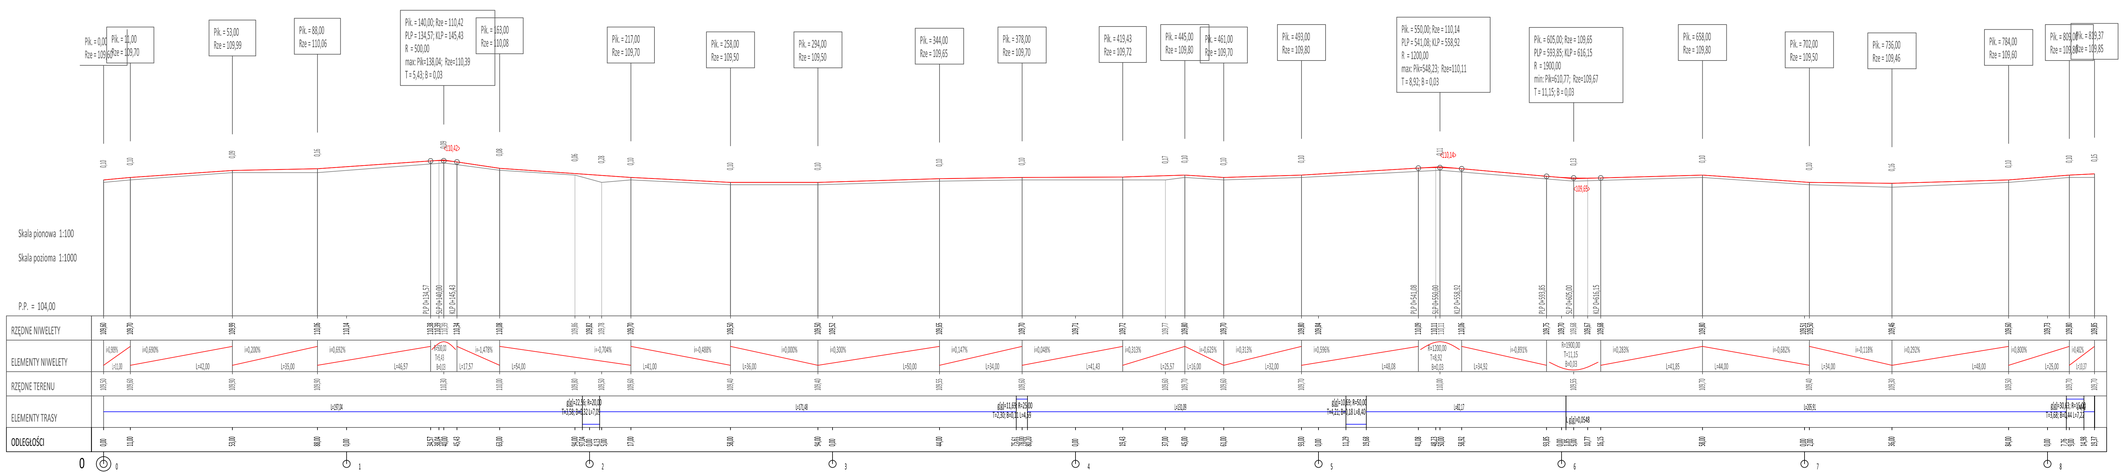

LEGENDA:

proj. niweleta jezdni bitumicznej

PROJEKTOWANIE DRÓG MARCIN PARZYCH
07-402 Lelis, Durlasy 22
tel. 792 421 423, e-mail: roads.biuro@gmail.com
NIP: 758-201-58-41 REGON: 146159960
www.roads.biuro.pl

JEDNOSTKA PROJEKTOWA

INWESTOR: Wójt Gminy Kadzidło, ul. Targowa 4, 07-420 Kadzidło

NR RYS.: 3

OBIEKT: droga gminna klasy D "dojazdowa"

SKALA: 1/100/1000

LOKALIZACJA: Golanka kol. Zagórze, gmina Kadzidło, pow. ostrołęcki, woj. mazowieckie

BRANŻA: DROGOWA

TEMAT: PRZEBUDOWA DROGI W GOLANCE KOL. ZAGÓRZE

STADIUM: PB

NAZWA RYS.: NIWELETA

FUNKCJA	IMIĘ I NAZWISKO	SPECJALNOŚĆ	NUMER UPRAWNIEŃ	PODPIS
PROJEKTANT:	mgr inż. Marcin Parzych	drogowa	MAZ/0395/POOD/11	

OSTROŁĘKA, 12.2018 r.

TOM: -