


## Przekrój normalny na łukach poziomych o przekroju jednostronnym w km od 0+000,00 - 2+830,00

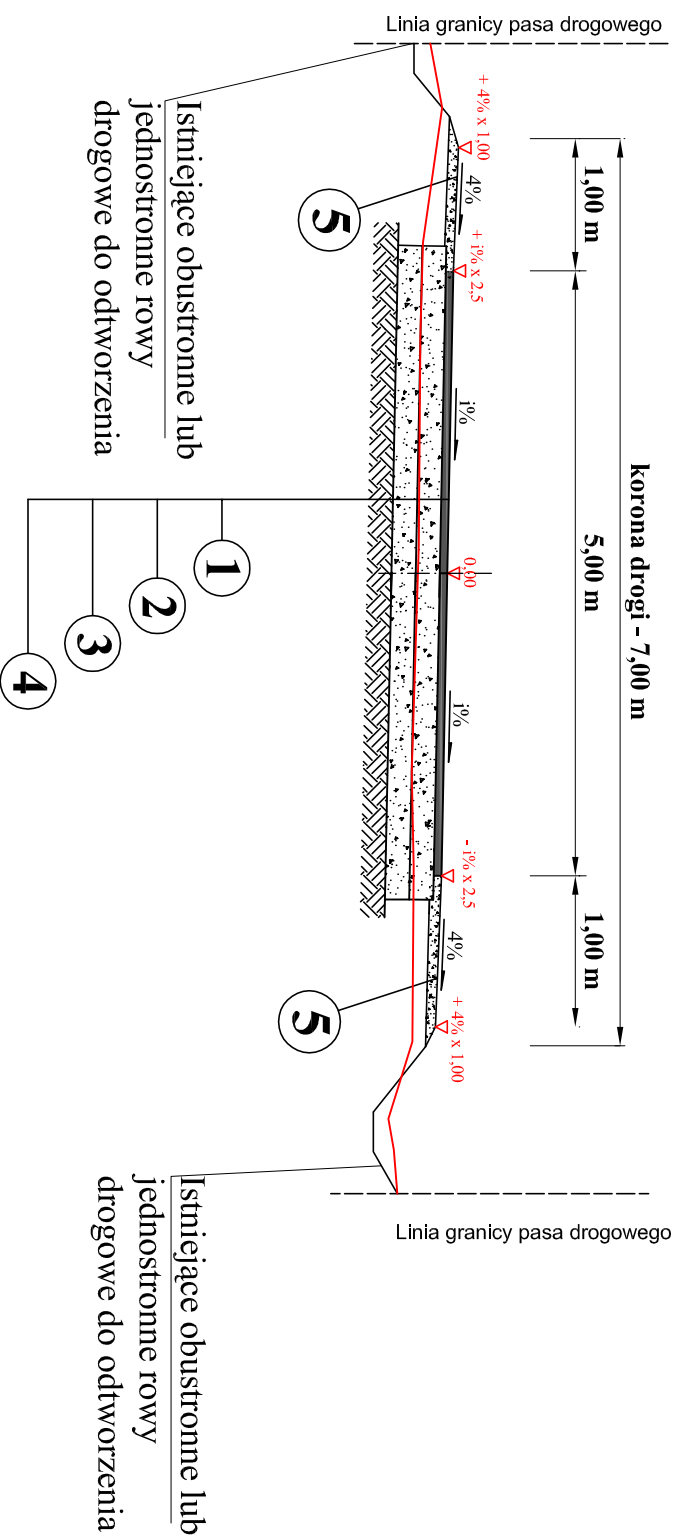

1. Pochylenie poprzeczne "1" według  
rysunku nr 2 Projekt zagospodarowania  
pasa drogowego

2. Na łuku w km 2+814,60 przewidziano  
poszerzenie jezdni do 6 m.