



PRZEKRÓJ NORMALNY
odc. I

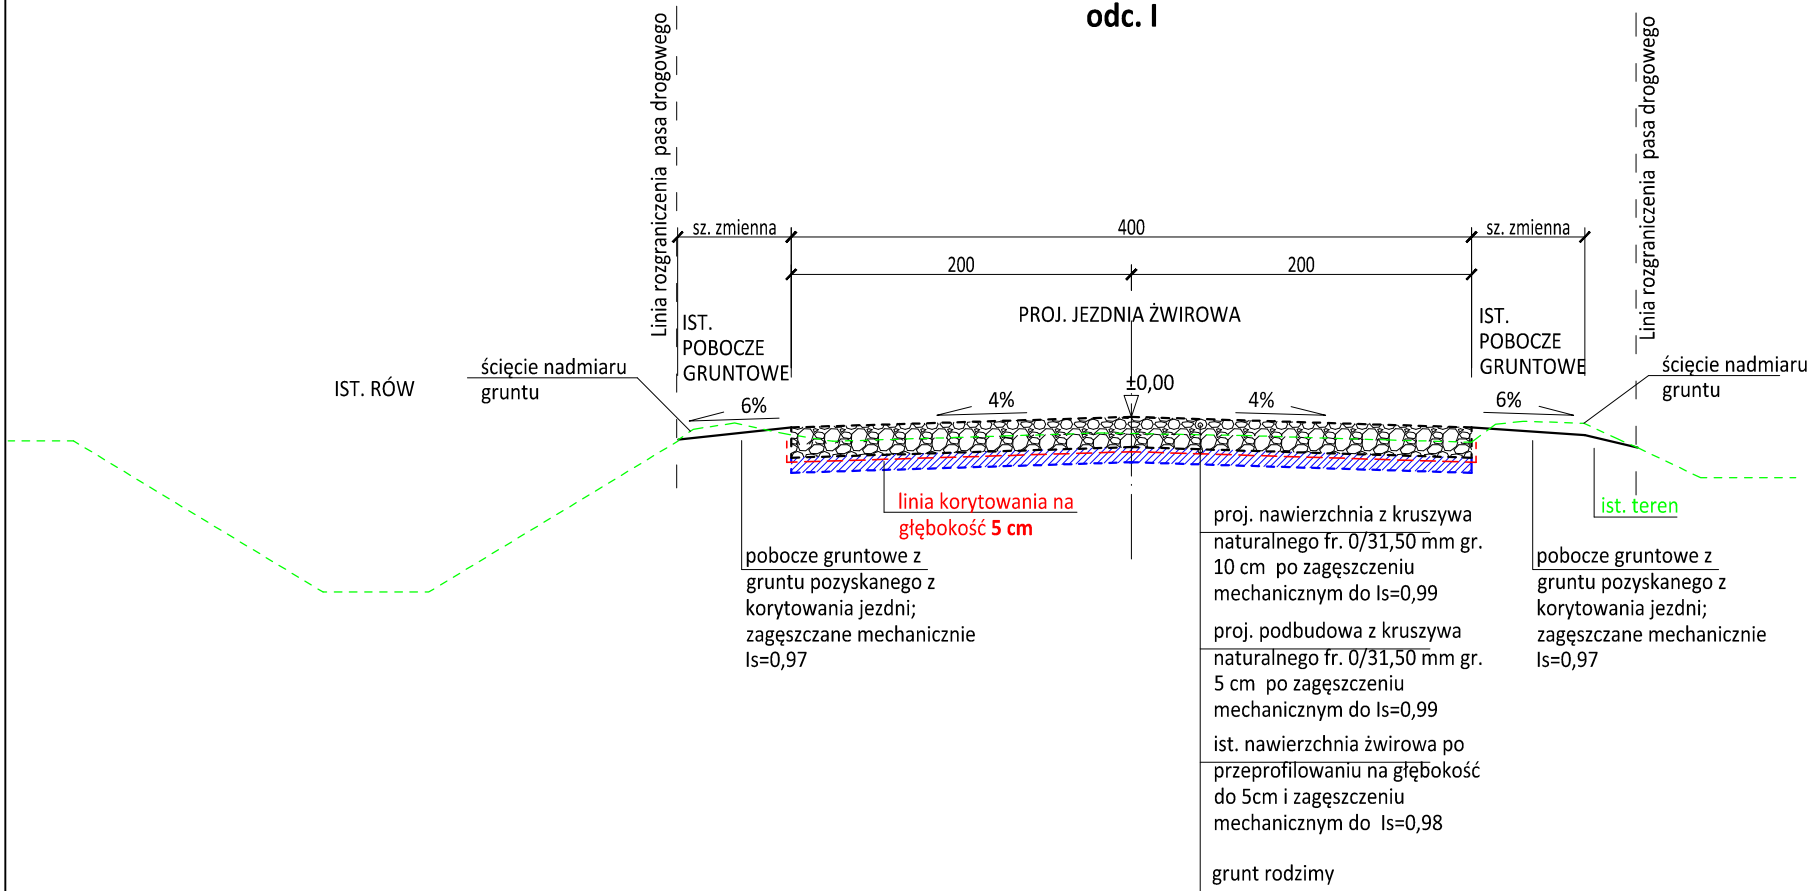

UWAGA:
BARDZO WAŻNE JEST ABY WARSTWY
KONSTRUKCYJNE NAWIERZCHNI ORAZ TEREN
ZAGĘŚCIĆ DO WARTOŚCI PODANYCH NA
PRZEKROJACH NORMALNYCH

PRZEKRÓJ NORMALNY
odc. II

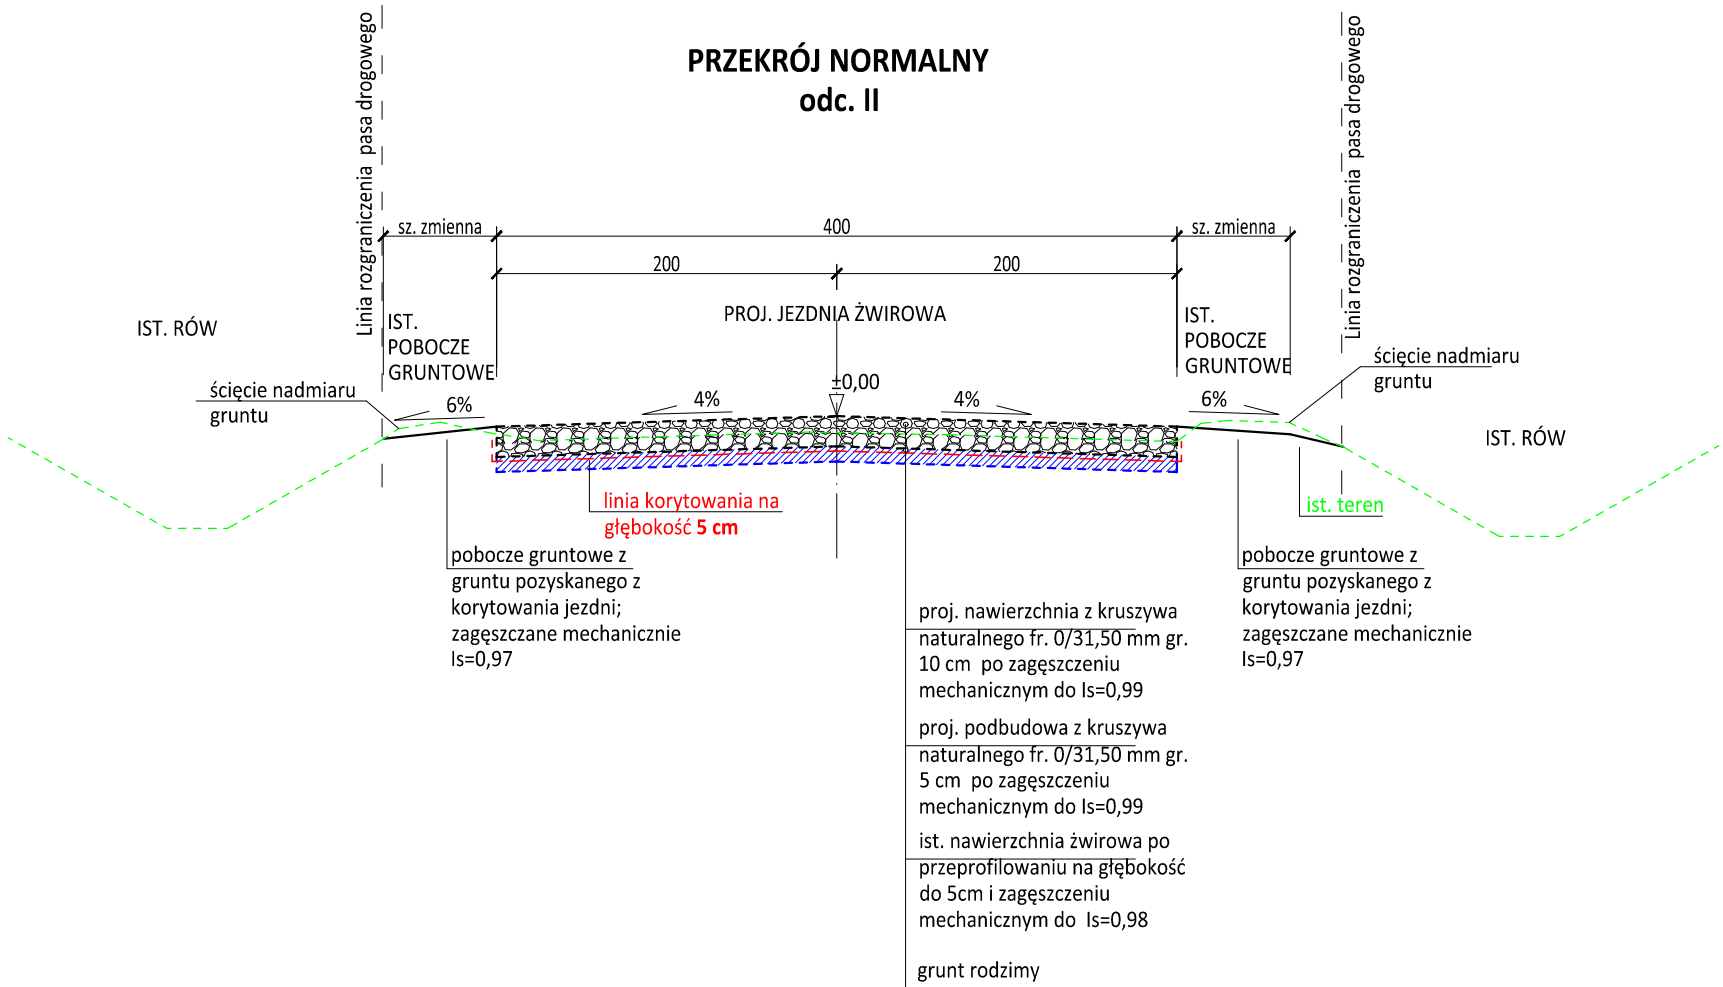

<div>roads</div> <div>PROJEKTOWANIE DRÓG MARCIN PARZYCH 07-402 Letis, Durlasy 22 tel. 792 421 423, e-mail: roads.biuro@gmail.com NIP: 758-201-58-41 REGON: 146159960 www.roads-biura.pl</div>				
INWESTOR				JEDNOSTKA PROJEKTOWA
Wójt Gminy Kadzidło; ul. Targowa 4, 07-420 Kadzidło				NR RYS.: 3
OBIEKT				SKALA: 1 : 50
droga gminna żwirowa: odc. I w km 0+000,00 – 1+250,00; odc. II w km 0+000,00 – 0+737,00;				BRANŻA: DROGOWA
LOKALIZACJA				STADIUM: P.T.
Rososz, Krobia gmina Kadzidło, pow. ostrołęcki, woj. mazowieckie				
TEMAT				
PRZEBUDOWA DROGI ŻWIROWEJ KROBIA – ROSOSZ				
NAZWA RYS.				
PRZEKROJE NORMALNE				
FUNKCJA	IMIĘ I NAZWISKO	SPECJALNOŚĆ	NUMER UPRAWNIEŃ	PODPIS
PROJEKTANT:	mgr inż. Marcin Parzych	drogowa	MAZ/0395/POOD/11	
OSTROŁĘKA, 11.2019 r.				TOM: –