




B - SPOSÓB WYKONANIA STREFY KANAŁOWEJ

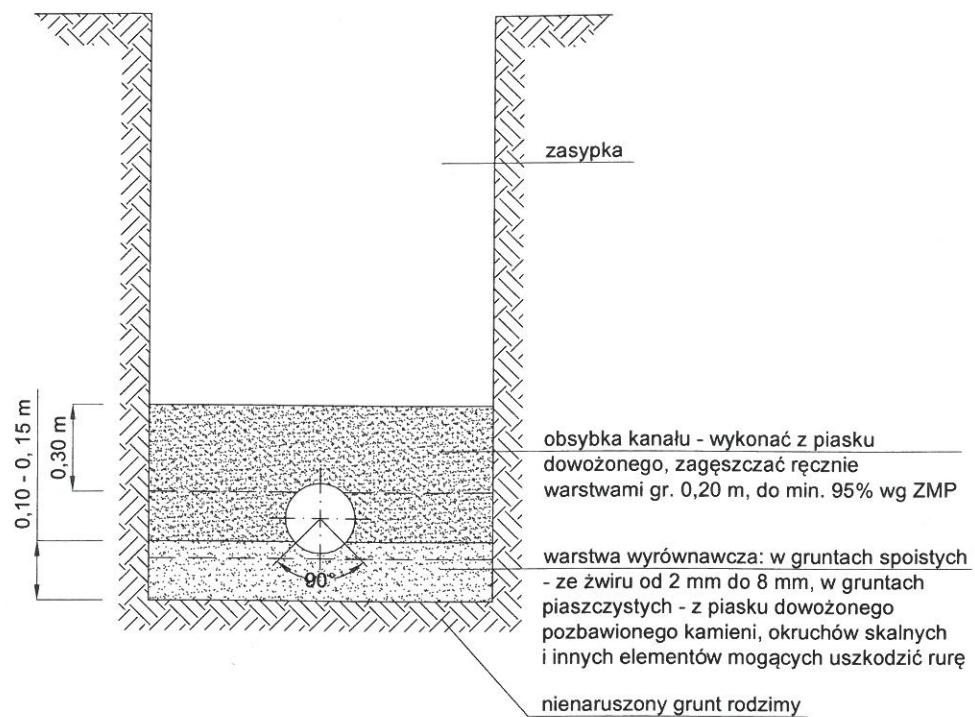

C - SPOSÓB ZABEZPIECZENIA WYKOPU

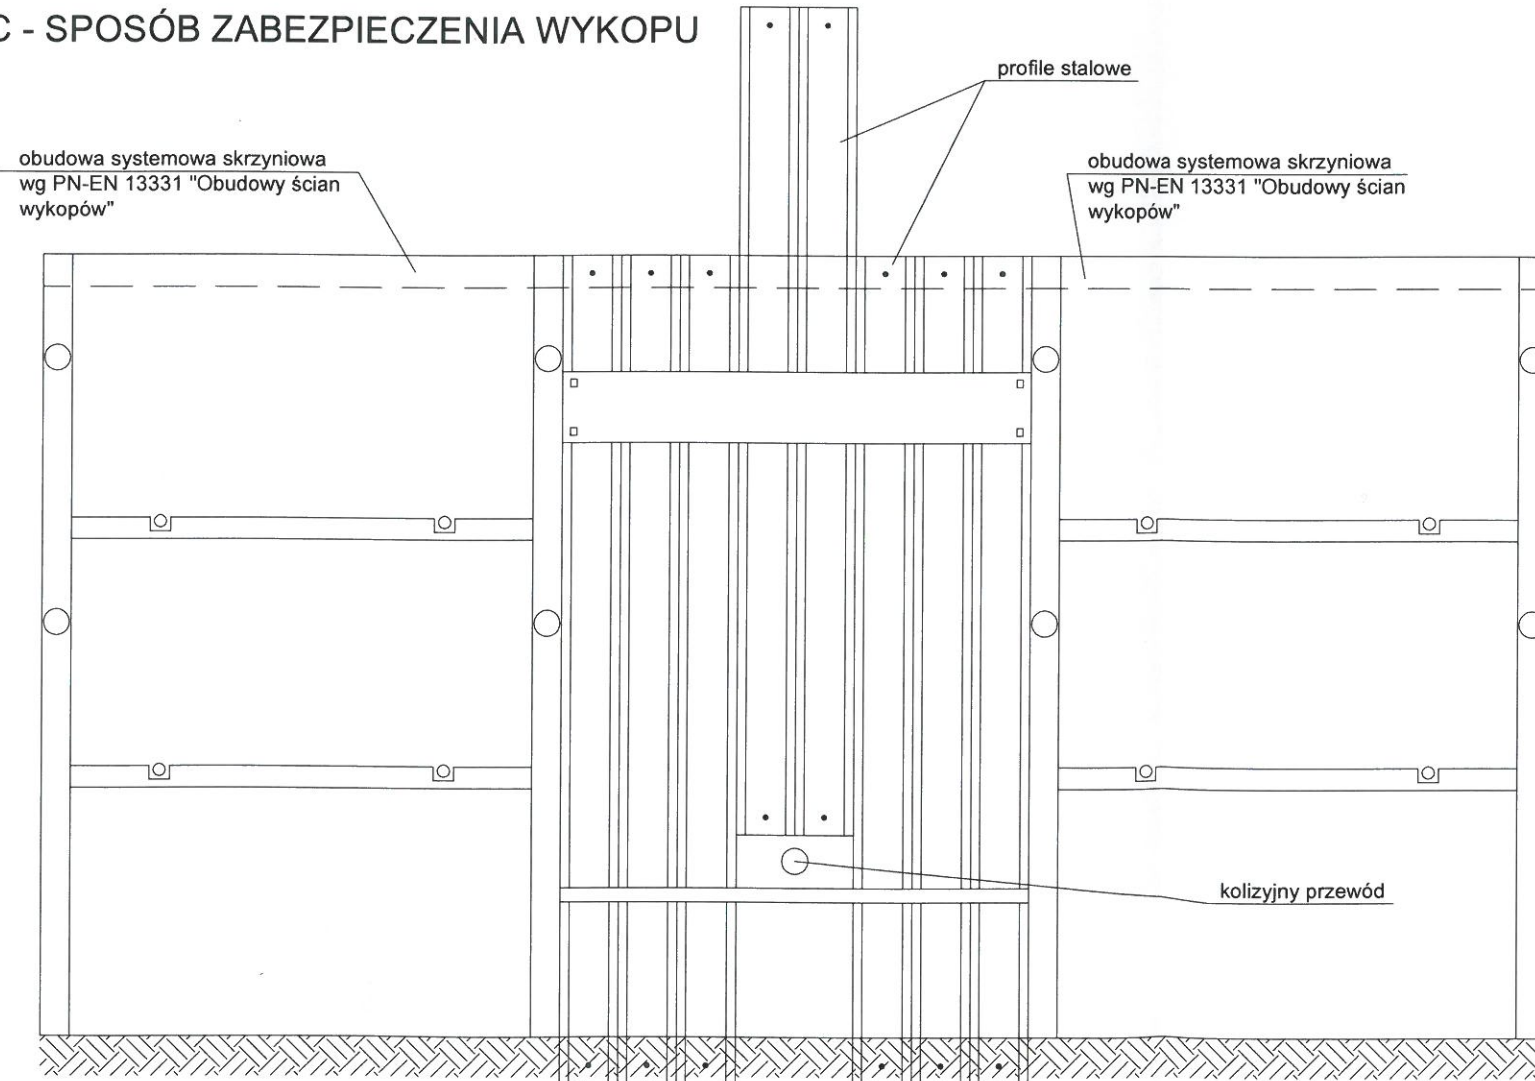

A - SPOSÓB ZABEZPIECZENIA WYKOPU I WYKONANIA ZASYPKI

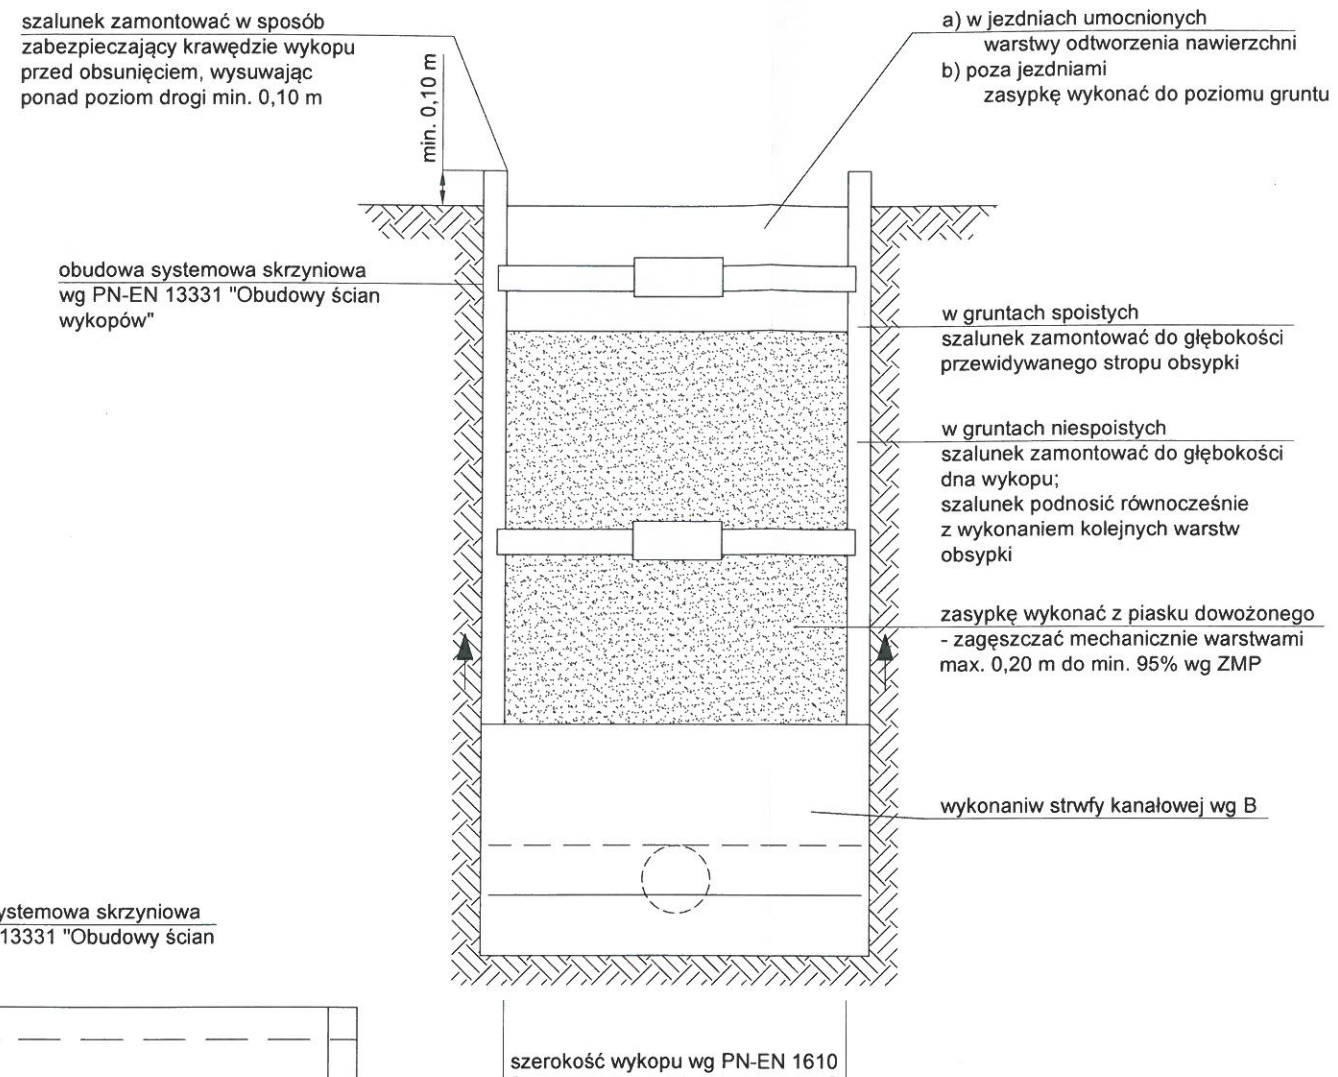

UWAGI

1. Zagszczenie w obrębie pachwin rur musi być wykonane ze szczególną starannością

ProAbi Studio 07-415 Grabowo ul.3-go Maja 21	Branża Sanitarna	Skala ----	Nr rys. - 13 -
Nazwa rys. Schemat wykopu			
Nazwa opracowania Projekt sieci wodociągowej z przyłączami			
Lokalizacja Dylewo, ulica Dworska, gm. Kadziłło		Faza P.B.W.	
Projektant: inż. Maciej Białobrzewski	Nr uprawnień MAZ/0222/PWOS/07 upr. w spec. sanitarnej	Podpis 	
Asystent proj.: Bartosz Białobrzewski		Data VIII 2020 r.	
Sprawdzający: mgr inż. Wojciech Gawarkiewicz		7/98/Os upr. w spec. sanitarnej	