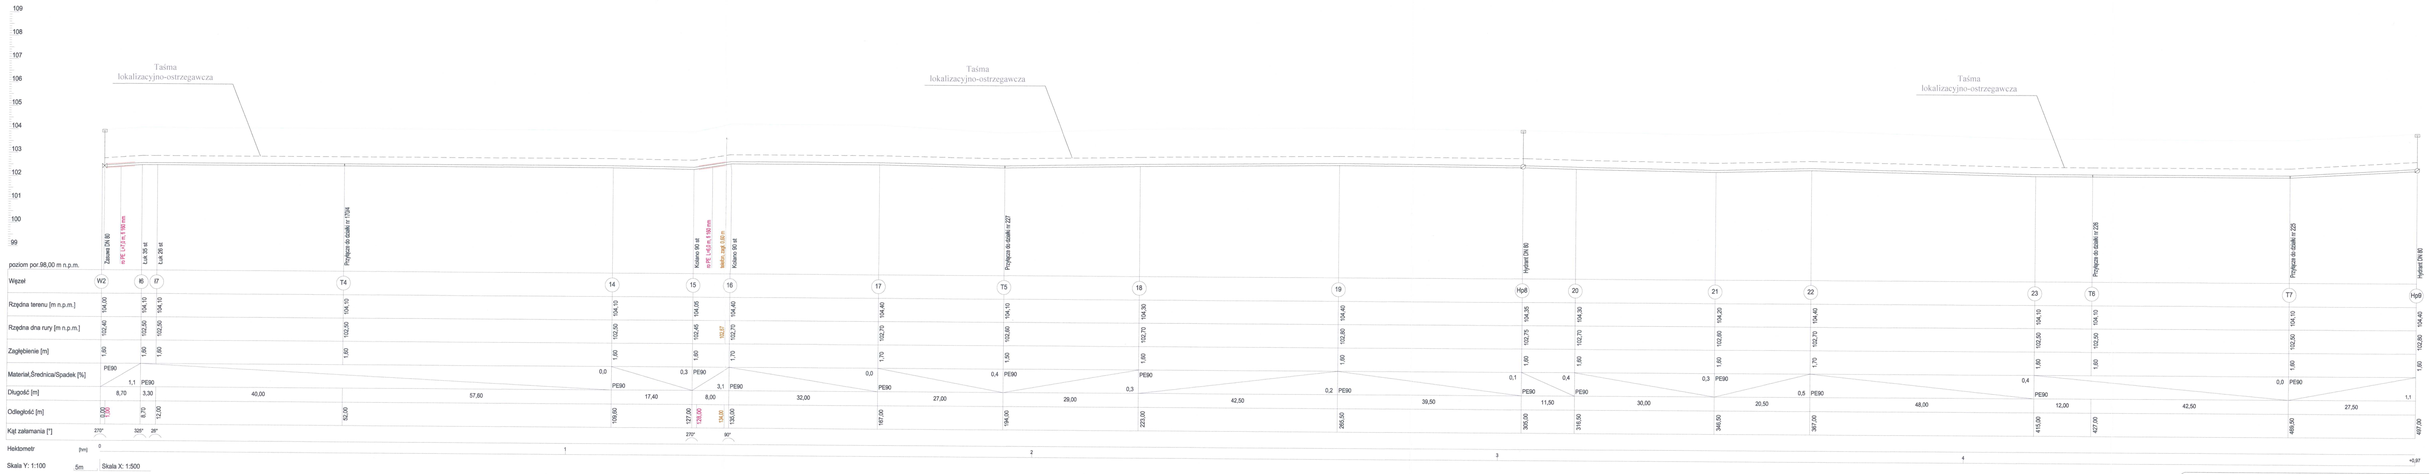

Profil sieci wodociągowej

UWAGI:

1) Całość trasy oznakować taśmą lokalizacyjno - ostrzegawczą w kolorze niebieskim z wkładką stalową.
2) Wodociąg przed zasypaniem należy zgłosić do odbioru do ZGKiM Kadzidło
3) Istniejące uzbrojenie podziemne należy zlokalizować wysokościowo poprzez dokonanie przekopów

ProAbi Studio 07-415 Grabowo ul.3-go Maja 21	Branża Sanitarna	Skala 1:100 1:500	Nr rys. - 4 -
Nazwa rys.	**Profil sieci wodociągowej**		
Nazwa opracowania	Projekt sieci wodociągowej z przyłączami		
Lokalizacja	Dylewo, ulica Dworska, gm. Kadzidło		Faza P.B.W.
Projektant: inż. Maciej Białobrzewski Asystent proj.: Bartosz Białobrzewski Sprawdzający: mgr inż. Wojciech Gawarkiewicz	Nr uprawnień MAZ/0323/PWOS/07 upr. w zakr. sanitarnej 7/98/Os upr. w zakr. sanitarnej	Podpis	Data VIII 2020 r.