


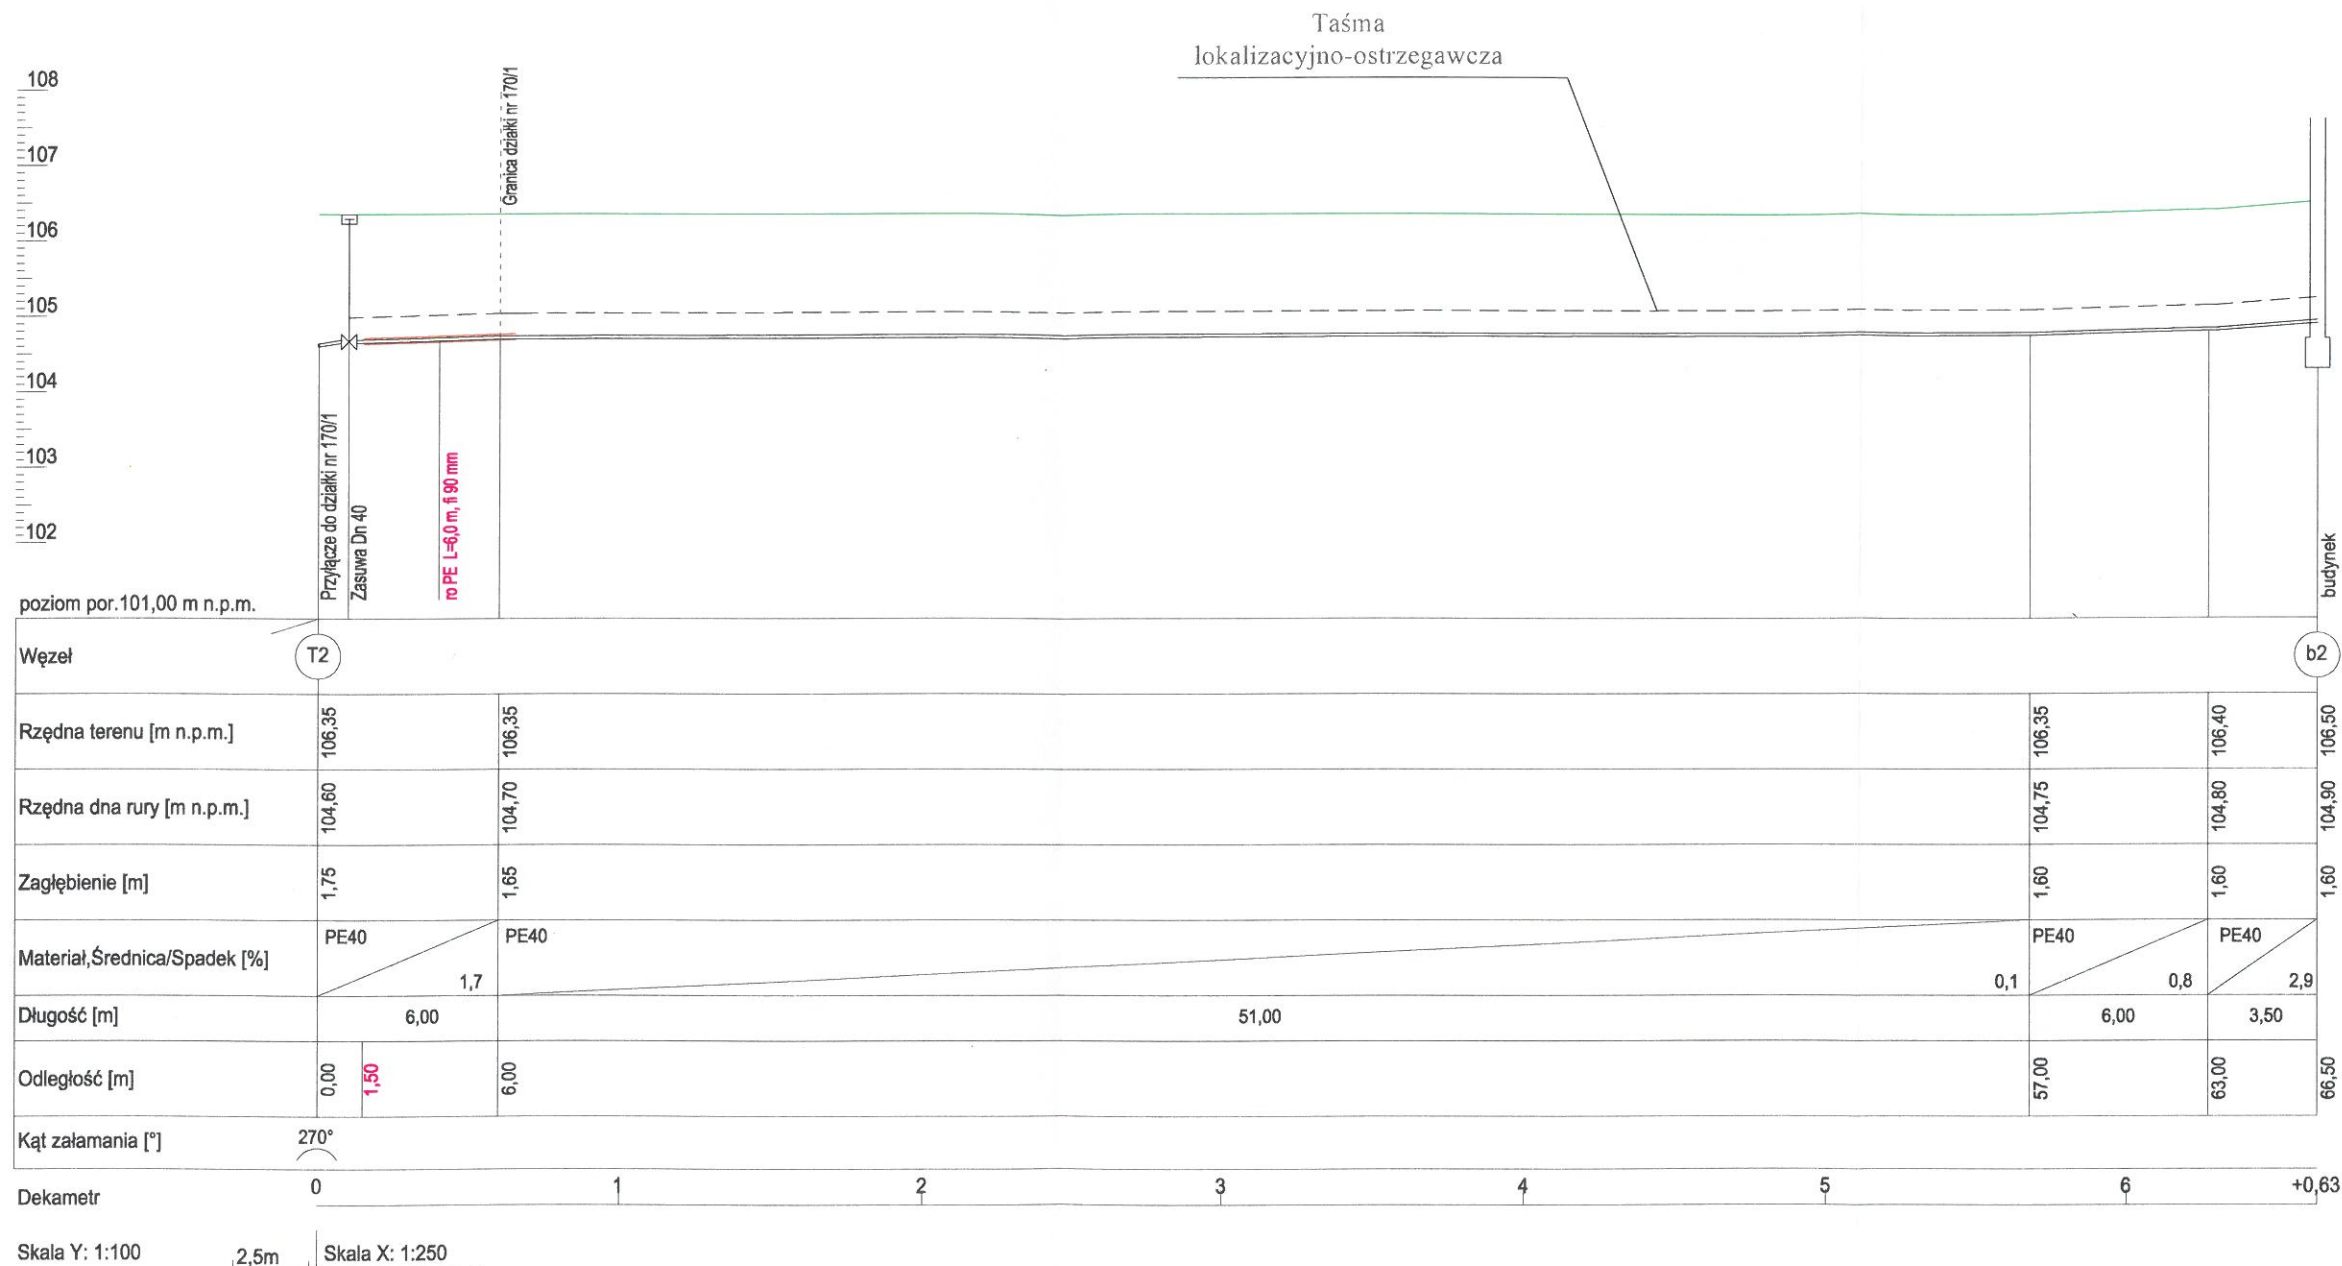

ProAbi Studio 07-415 Grabowo ul.3-go Maja 21		Branża Sanitarna	Skala 1: 100 250	Nr rys. - 6 -
Nazwa rys.	Profil przyłącza wodociągowego			
Nazwa opracowania	Projekt sieci wodociągowej z przyłączami			
Lokalizacja	Dylewo, ulica Dworska, gm. Kadzidło			Faza P.B.W.
Projektant: inż. Maciej Białobrzewski	Nr uprawnień MAZ/0222/PWOS/07 upr. w spec. sanitarnej	Podpis <i>Maciej Białobrzewski</i>	Data VIII 2020 r.	
Asystent proj.: Bartosz Białobrzewski				
Sprawdzający: mgr inż. Wojciech Gawarkiewicz	7/98/Os upr. w spec. sanitarnej			