
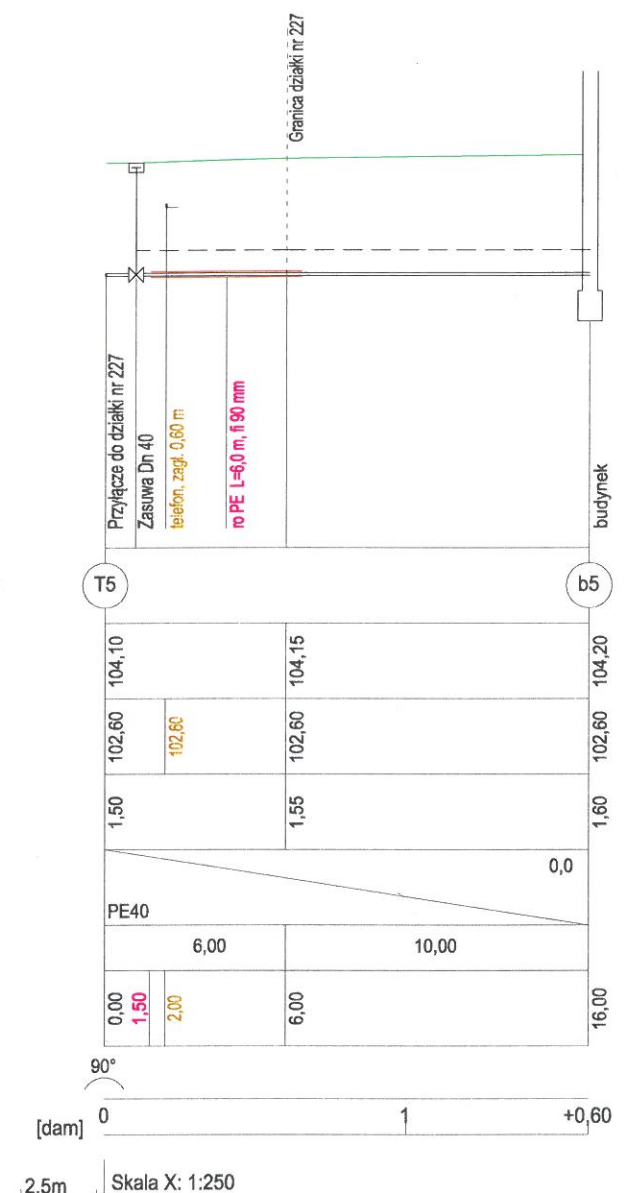
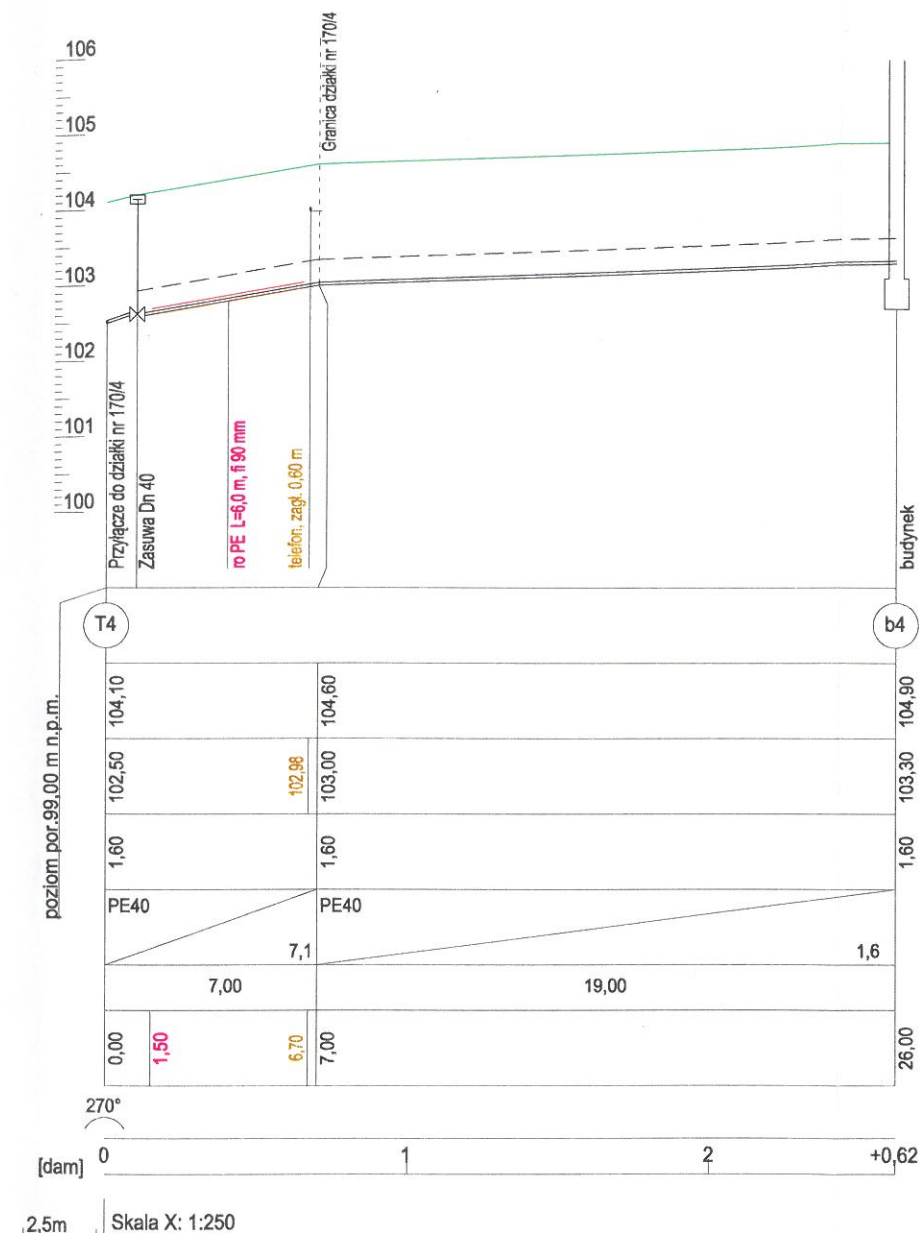


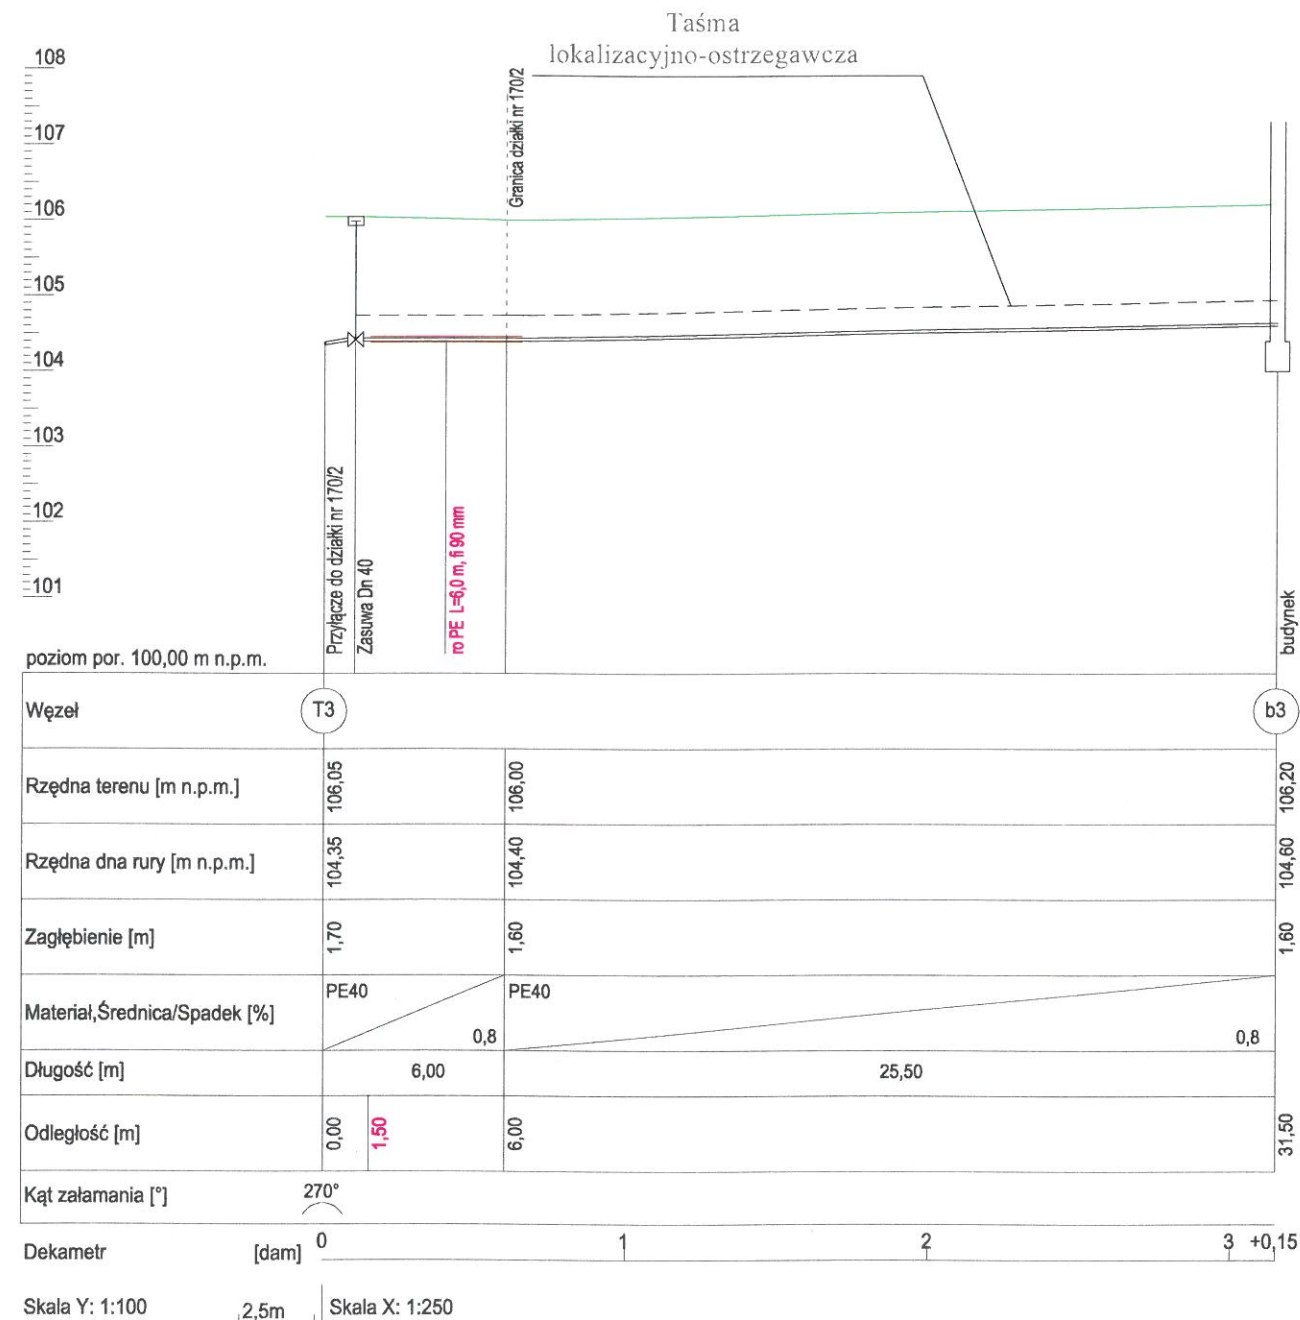

ProAbi Studio 07-415 Grabowo ul.3-go Maja 21		Branża Sanitarna	Skala 1: 100 250	Nr rys. - 7 -
Nazwa rys. Profil przyłączy wodociągowych				
Nazwa opracowania Projekt sieci wodociągowej z przyłączami				
Lokalizacja Dylewo, ulica Dworska, gm. Kadzidło				Faza P.B.W.
Projektant: inż. Maciej Białobrzewski		Nr uprawnień MAZ/0222/PWOS/07 upr. w spec. sanitarnej		Podpis 
Asystent proj.: Bartosz Białobrzewski		Sprawdzający: mgr inż. Wojciech Gawarkiewicz		Data VIII 2020 r.