
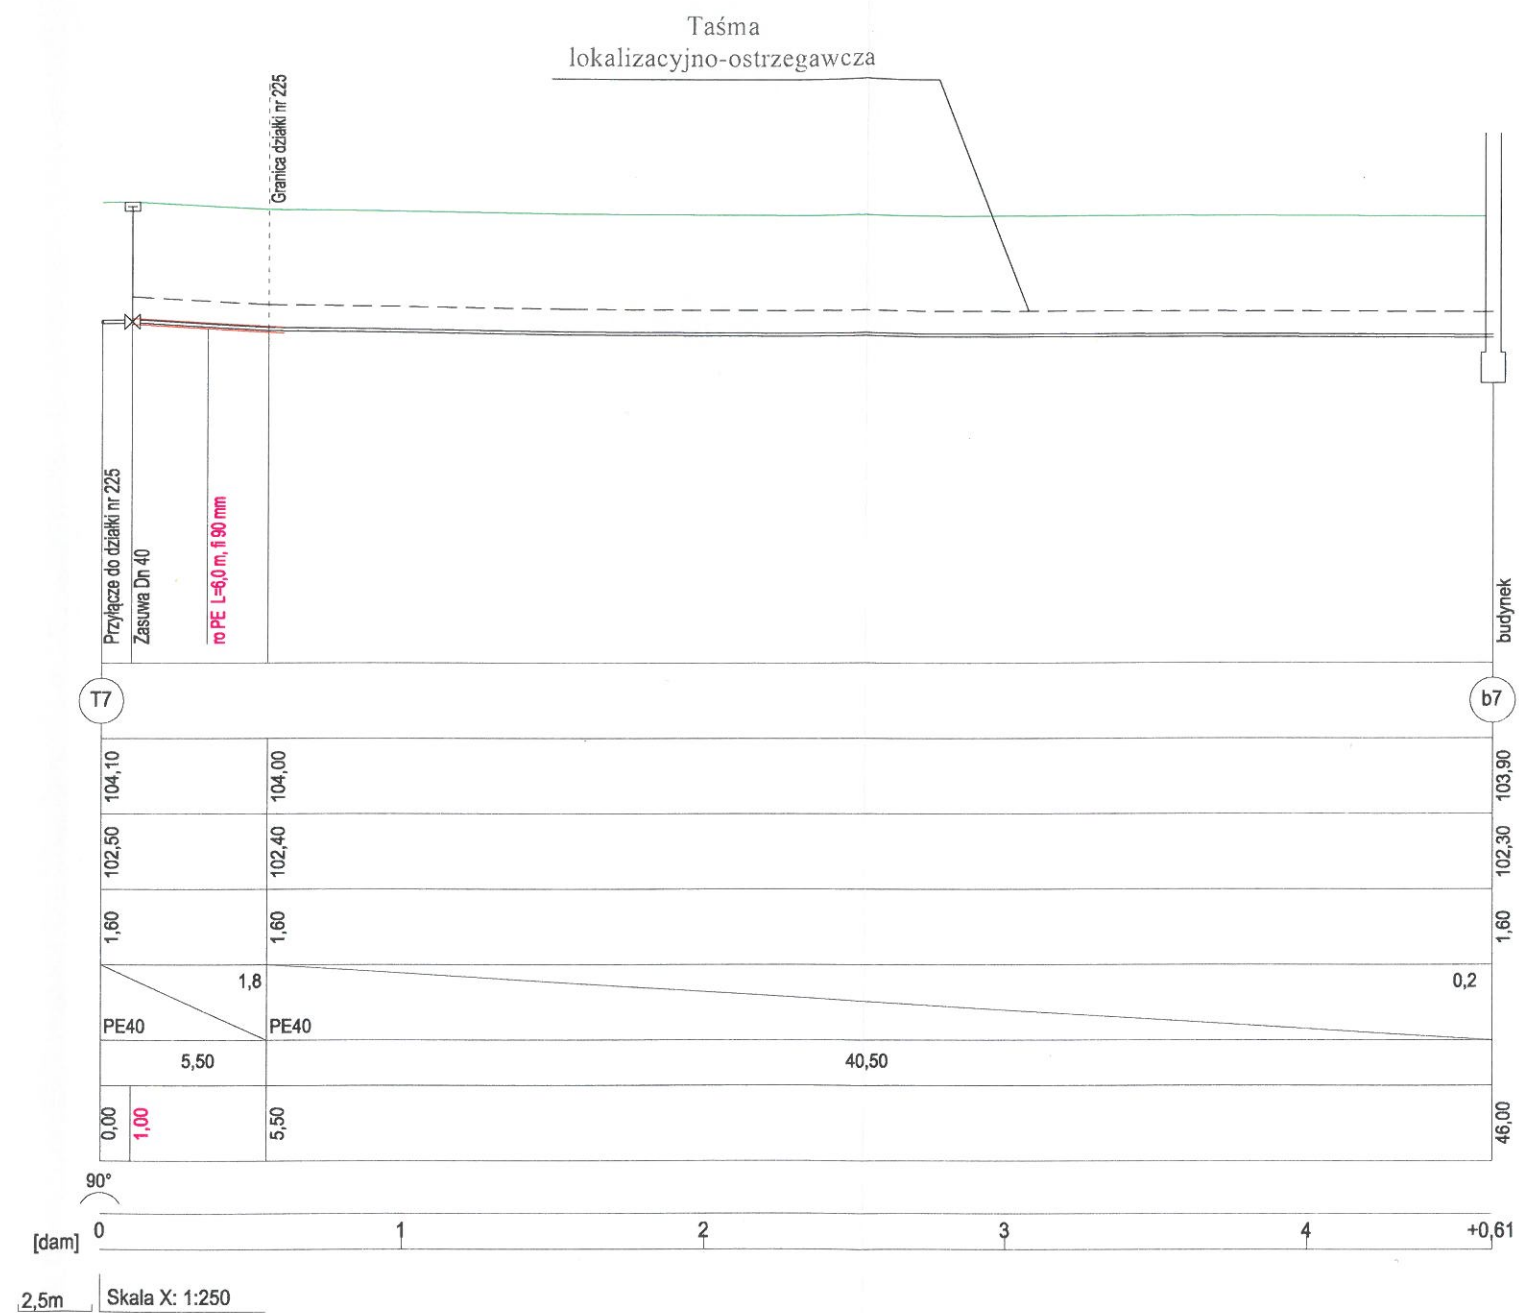


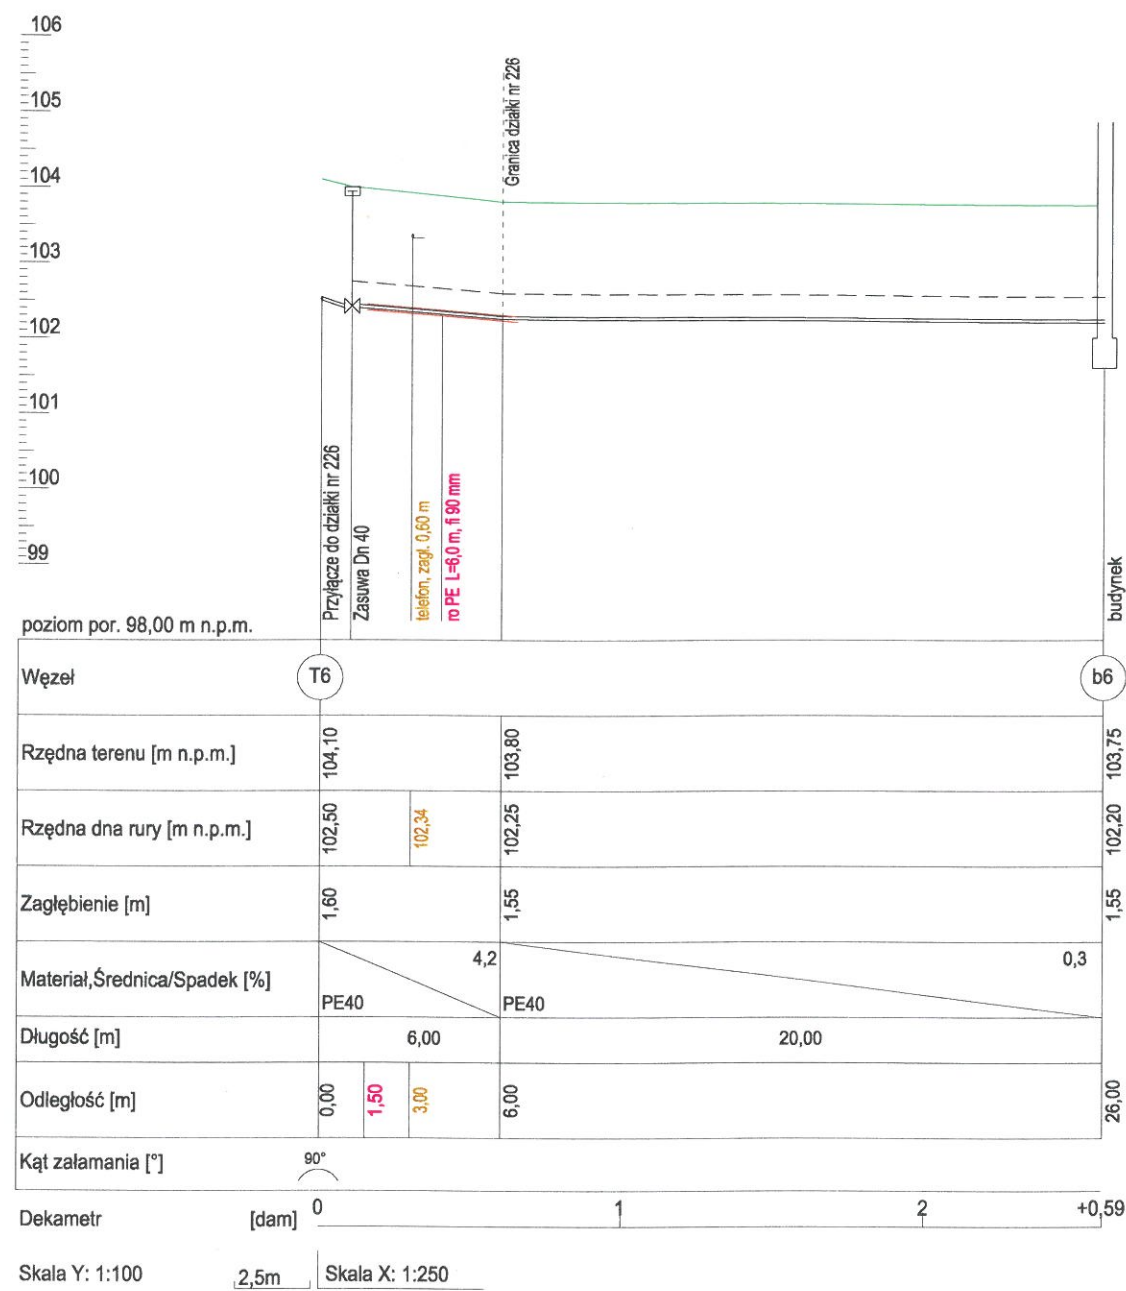

ProAbi Studio 07-415 Grabowo ul.3-go Maja 21		Branża Sanitarna	Skala 1: 100 250	Nr rys. - 8 -
Profil przyłączy wodociągowych				
Nazwa rys. Projekt sieci wodociągowej z przyłączami				
Nazwa opracowania				
Lokalizacja Dylewo, ulica Dworska, gm. Kadzidło				
Faza P.B.W.				
Projektant: inż. Maciej Białobrzewski		Nr uprawnień MAZ/0222/PWOS/07 upr. w spec. sanitarnej		Podpis <i>B. Białobrzewski</i>
Asystent proj.: Bartosz Białobrzewski		7/98/Os mgr inż. Wojciech Gawarkiewicz upr. w spec. sanitarnej		Data VIII 2020 r.