


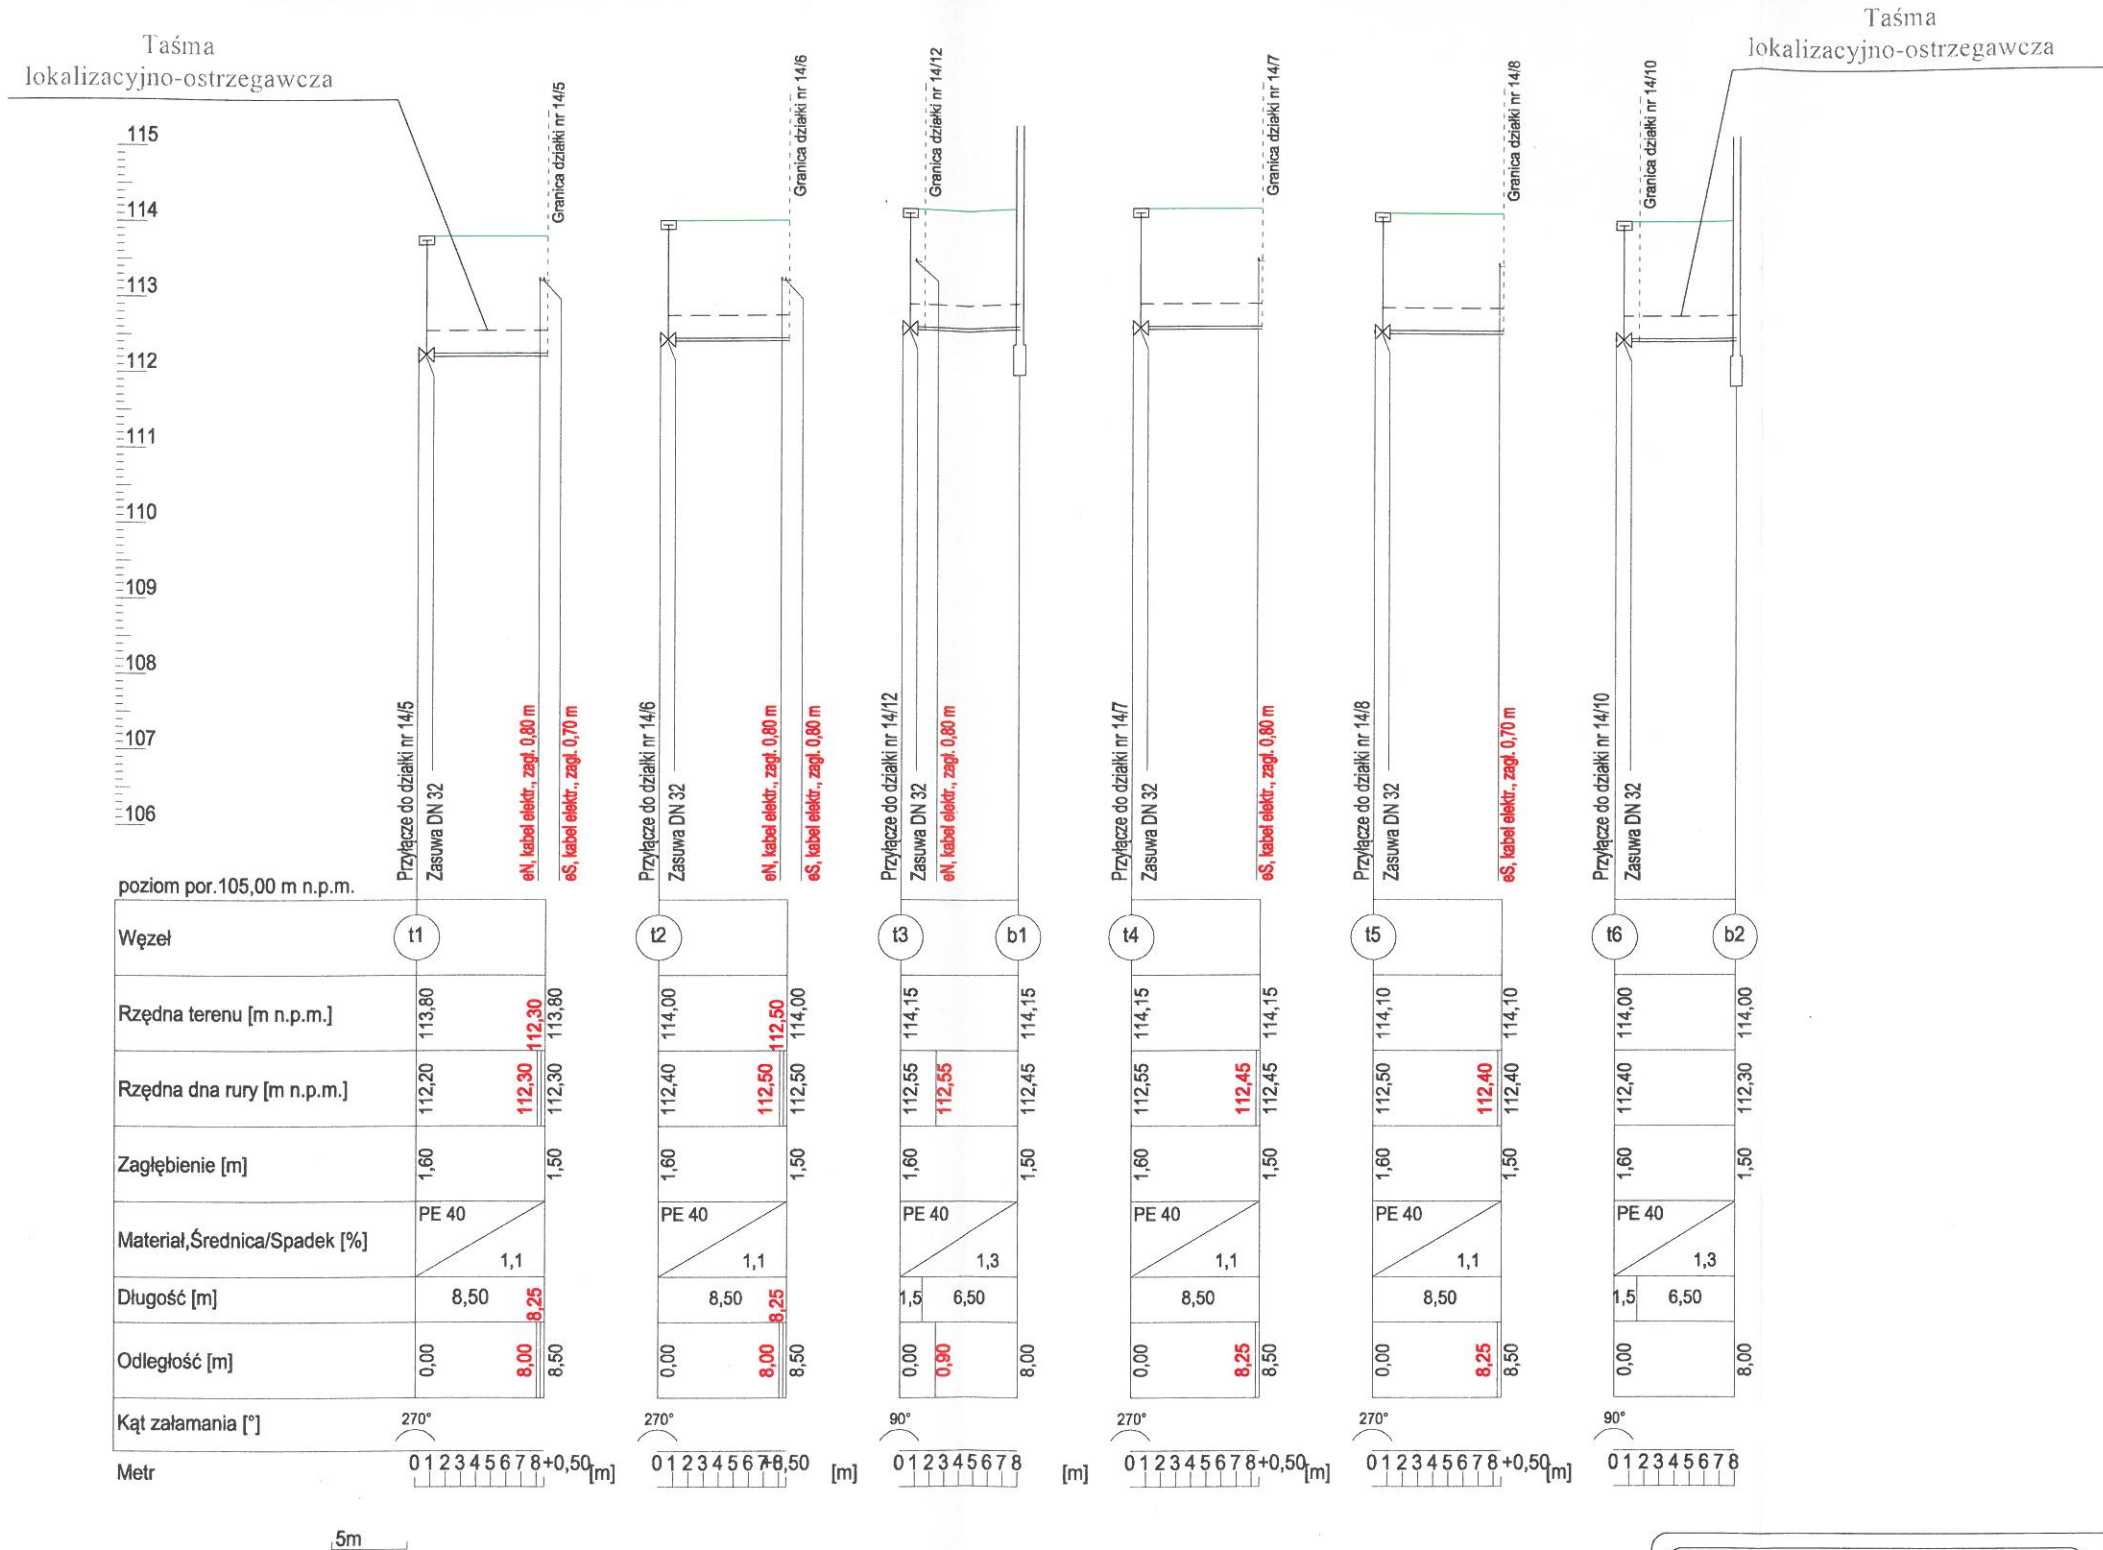

## Profil przyłączy wodociągowych

### UWAGI:

- Całość trasy oznakować taśmą lokalizacyjno - ostrzegawczą w kolorze niebieskim z wkładką stalową.
- Wodociąg oraz przyłącza przed zasypaniem należy zgłosić do odbioru do ZGKiM Kadzidło
- Istniejące uzbrojenie podziemne należy zlokalizować wysokościowo poprzez dokonanie przekopów

1:100  
1:500

|                                                                                      |  |                                                             |                       |                         |
|--------------------------------------------------------------------------------------|--|-------------------------------------------------------------|-----------------------|-------------------------|
| <b>ProAbi Studio</b><br>07-415 Grabowo ul.3-go Maja 21                               |  | Branża<br>Sanitarna                                         | Skala<br>1: 100 / 500 | Nr rys.<br>- 3 -        |
| Nazwa rys. <b>Profil przyłączy wodociągowych</b>                                     |  |                                                             |                       |                         |
| Nazwa opracowania <b>Projekt sieci wodociągowej z przyłączami</b>                    |  |                                                             |                       |                         |
| Lokalizacja <b>Kadzidło, ulica Lokalna<br/>działki nr. 39/2, 14/3, 14/16 i 14/17</b> |  |                                                             |                       | Faza<br>P.B.W.          |
| Projektant:<br><b>inż. Maciej Białobrzewski</b>                                      |  | Nr uprawnień<br>MAZ/0222/PWOS/07<br>upr. w spec. sanitarnej |                       | Podpis<br>              |
| Asystent proj.:<br><b>Bartosz Białobrzewski</b>                                      |  | Sprawdzający:<br><b>mgr inż. Wojciech Gawarkiewicz</b>      |                       | Data<br>VIII<br>2020 r. |