




B - SPOSÓB WYKONANIA STREFY KANAŁOWEJ

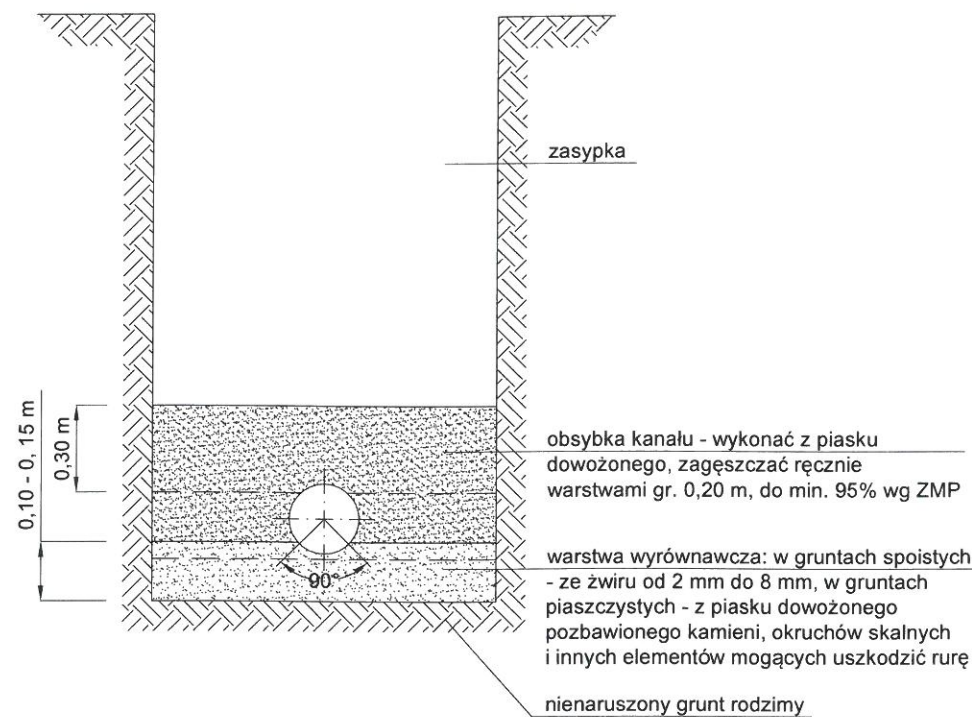

A - SPOSÓB ZABEZPIECZENIA WYKOPU I WYKONANIA ZASYPKI

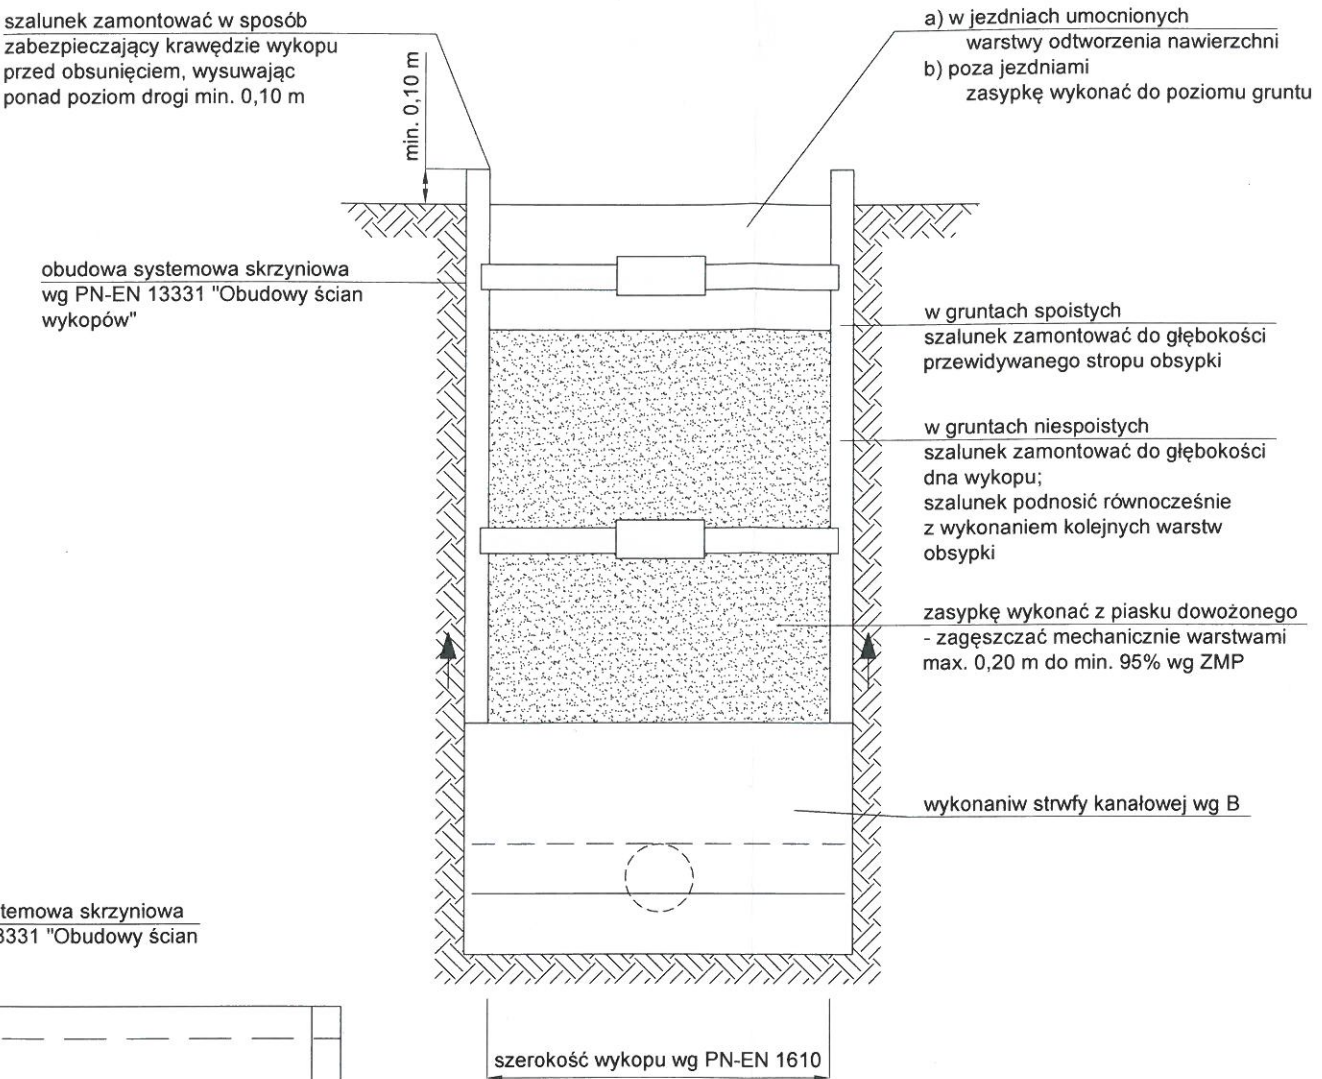

C - SPOSÓB ZABEZPIECZENIA WYKOPU

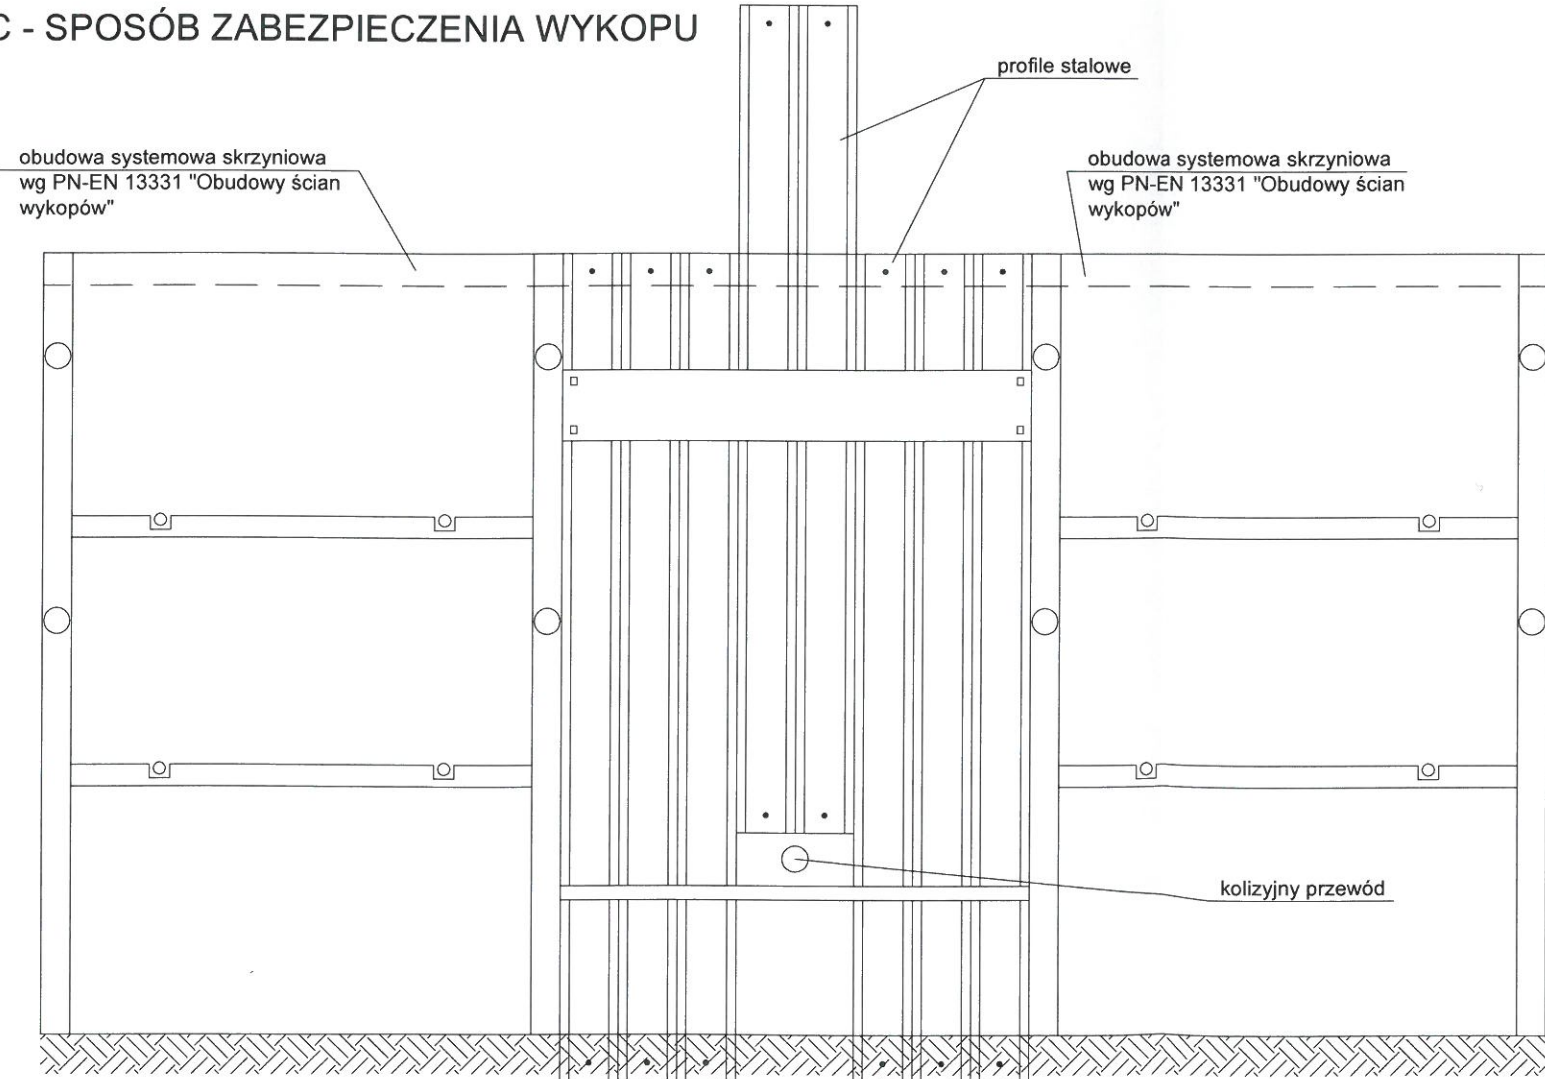

UWAGI
1. Zagęszczenie w obrębie pachwin rur musi być wykonane ze szczególną starannością

ProAbi Studio 07-415 Grabowo ul.3-go Maja 21		Branża Sanitarna	Skala ----	Nr rys. - 7 -
Nazwa rys.	Schemat wykopu			
Nazwa opracowania	Projekt sieci wodociągowej z przyłączami			
Lokalizacja	Kadzidło, ulica Lokalna działki nr. 39/2, 14/3, 14/16 i 14/17			Faza P.B.W.
Projektant: inż. Maciej Białobrzewski	Nr uprawnień MAZ/0222/PWOS/07 upr. w spec. sanitarnej	Podpis <i>Białobrzewski</i>	Data VIII 2020 r.	
Asystent proj.: Bartosz Białobrzewski	7/98/0s			
Sprawdzający: mgr inż. Wojciech Gawarkiewicz	upr. w spec. sanitarnej			