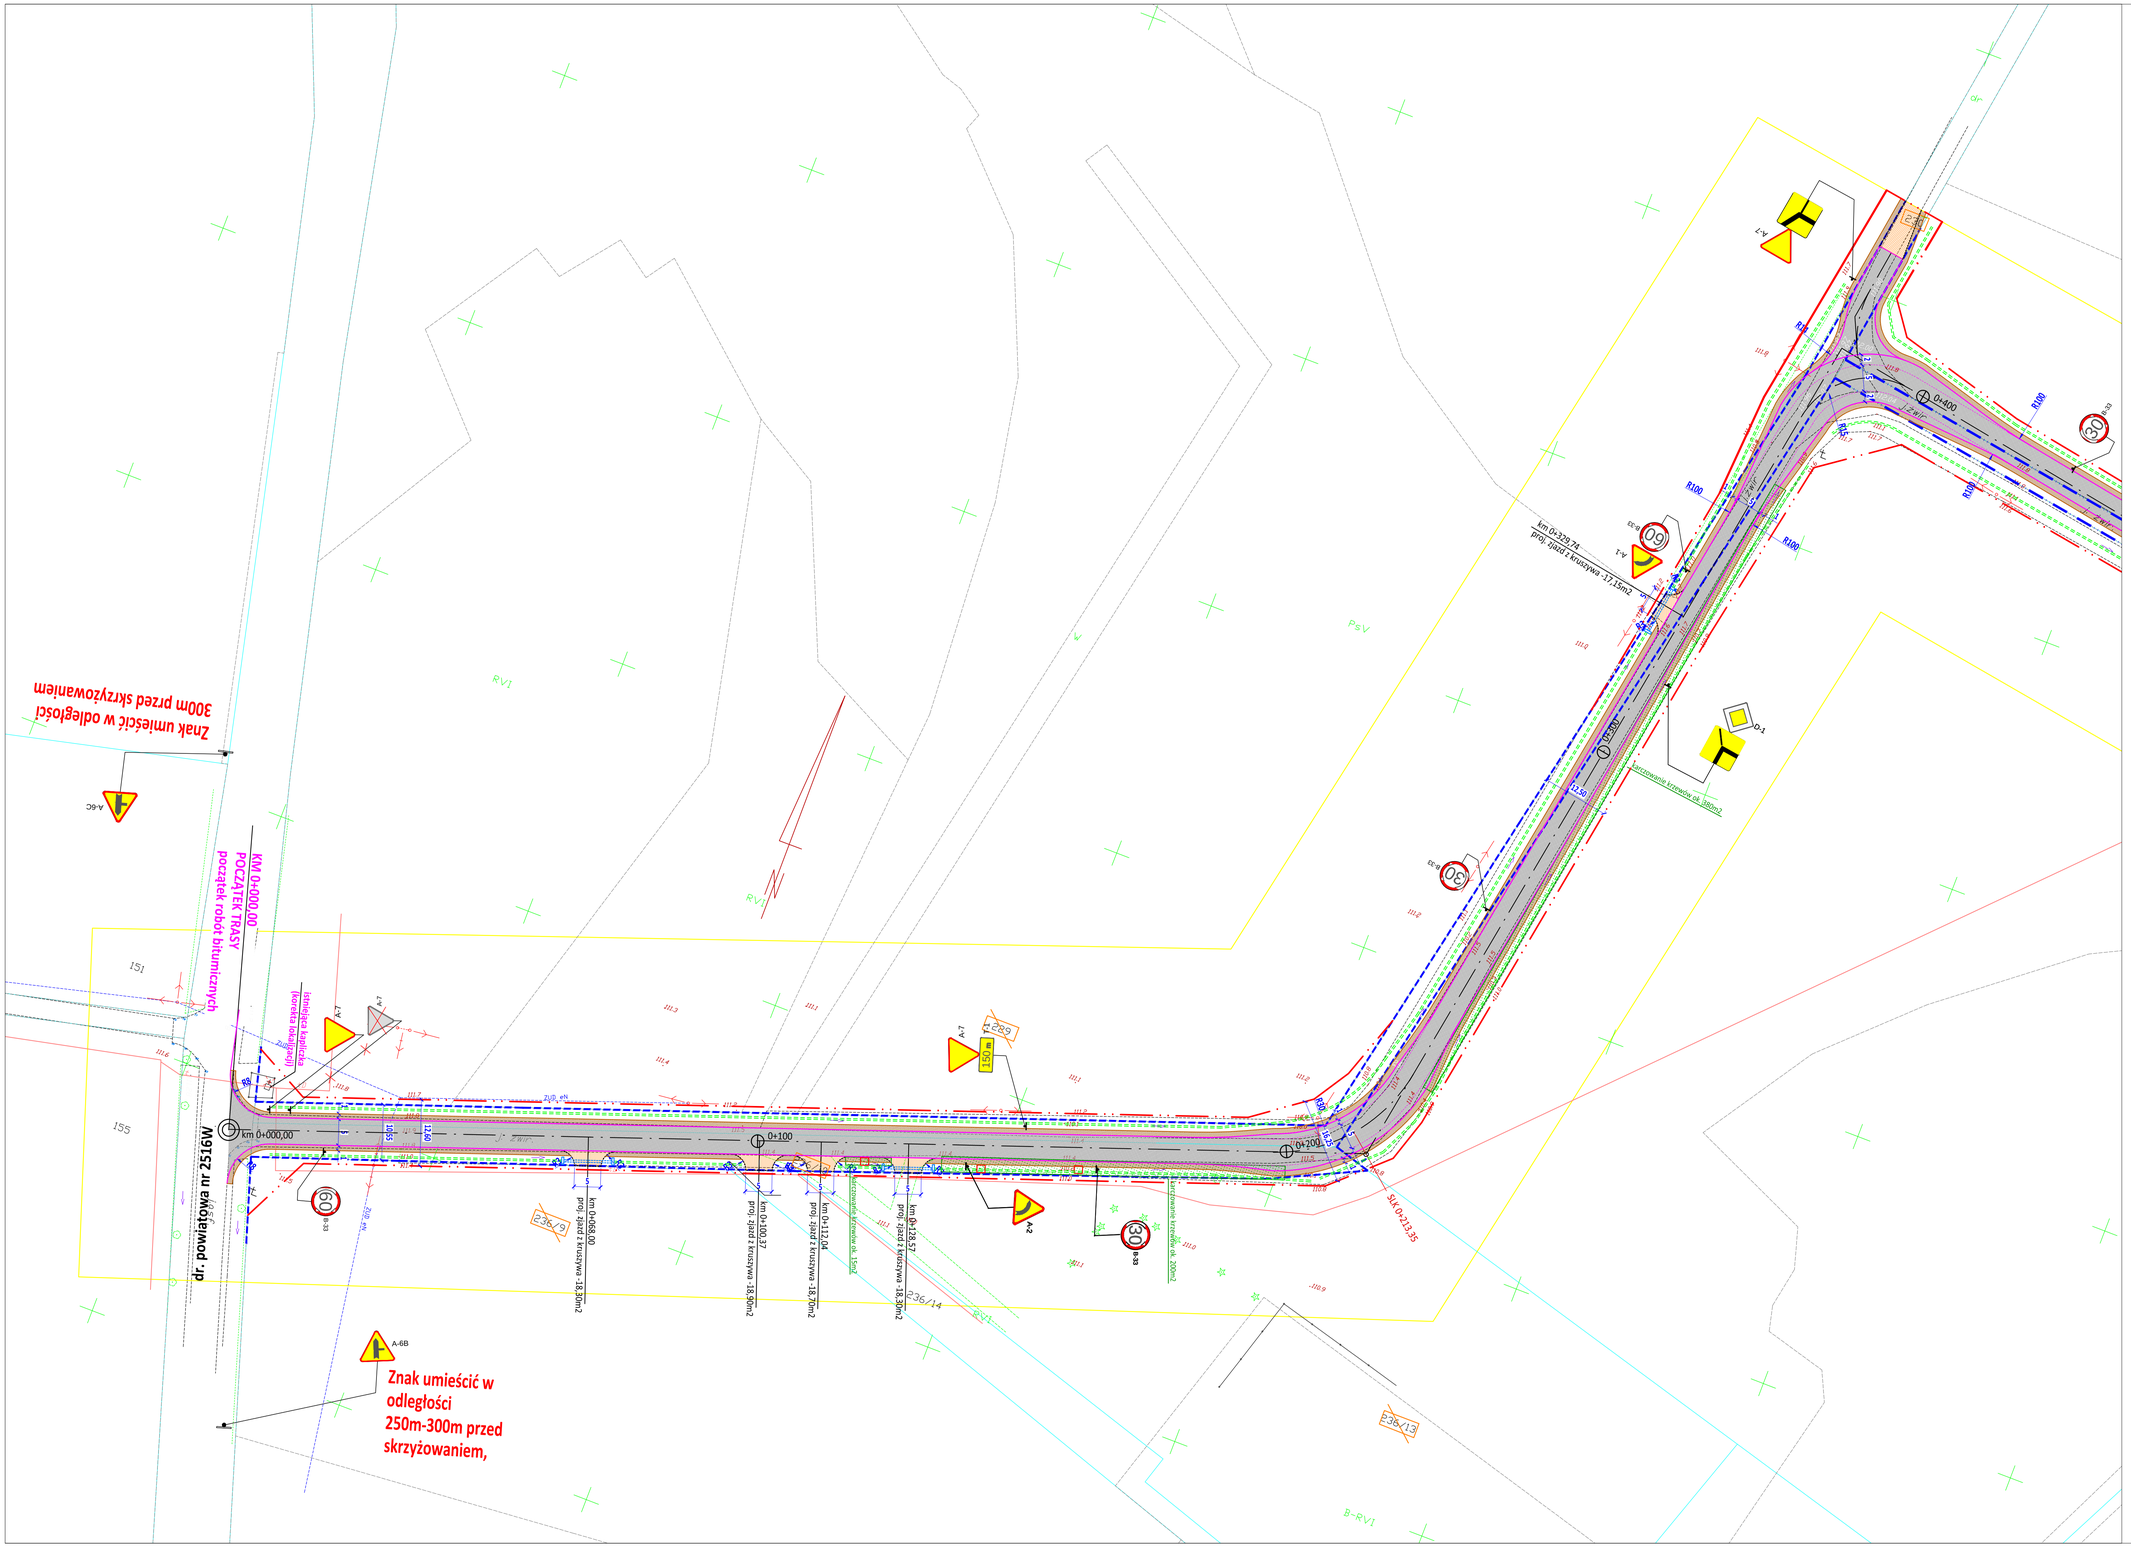
km 0+000,00
dr. powiatowa nr 2516W
KM 0+000,00
POCZĄTEK TRASY
początek robót bitumicznych
istniejąca tablica (koniec miejscowości)
Znak umieścić w odległości 300m przed skrzyżowaniem
A-6C
A-6B
Znak umieścić w odległości 250m-300m przed skrzyżowaniem,
km 0+050,00
proj. zjazd z kruszywa -18,30m2
km 0+100,37
proj. zjazd z kruszywa -18,60m2
km 0+112,04
proj. zjazd z kruszywa -18,70m2
km 0+128,57
proj. zjazd z kruszywa -18,30m2
0+100
0+200
km 0+375,74
proj. zjazd z zatok. bud.
km 0+400
karczowanie krzewów ok. 150m2
karczowanie krzewów ok. 150m2
karczowanie krzewów ok. 200m2
SKD0.213.35
236/9
236/14
236/13
R100
R100
R100