


SCHEMAT POŁĄCZENIA STAREJ I NOWEJ NAWIERZCHNI
SZCZEGÓŁ - I

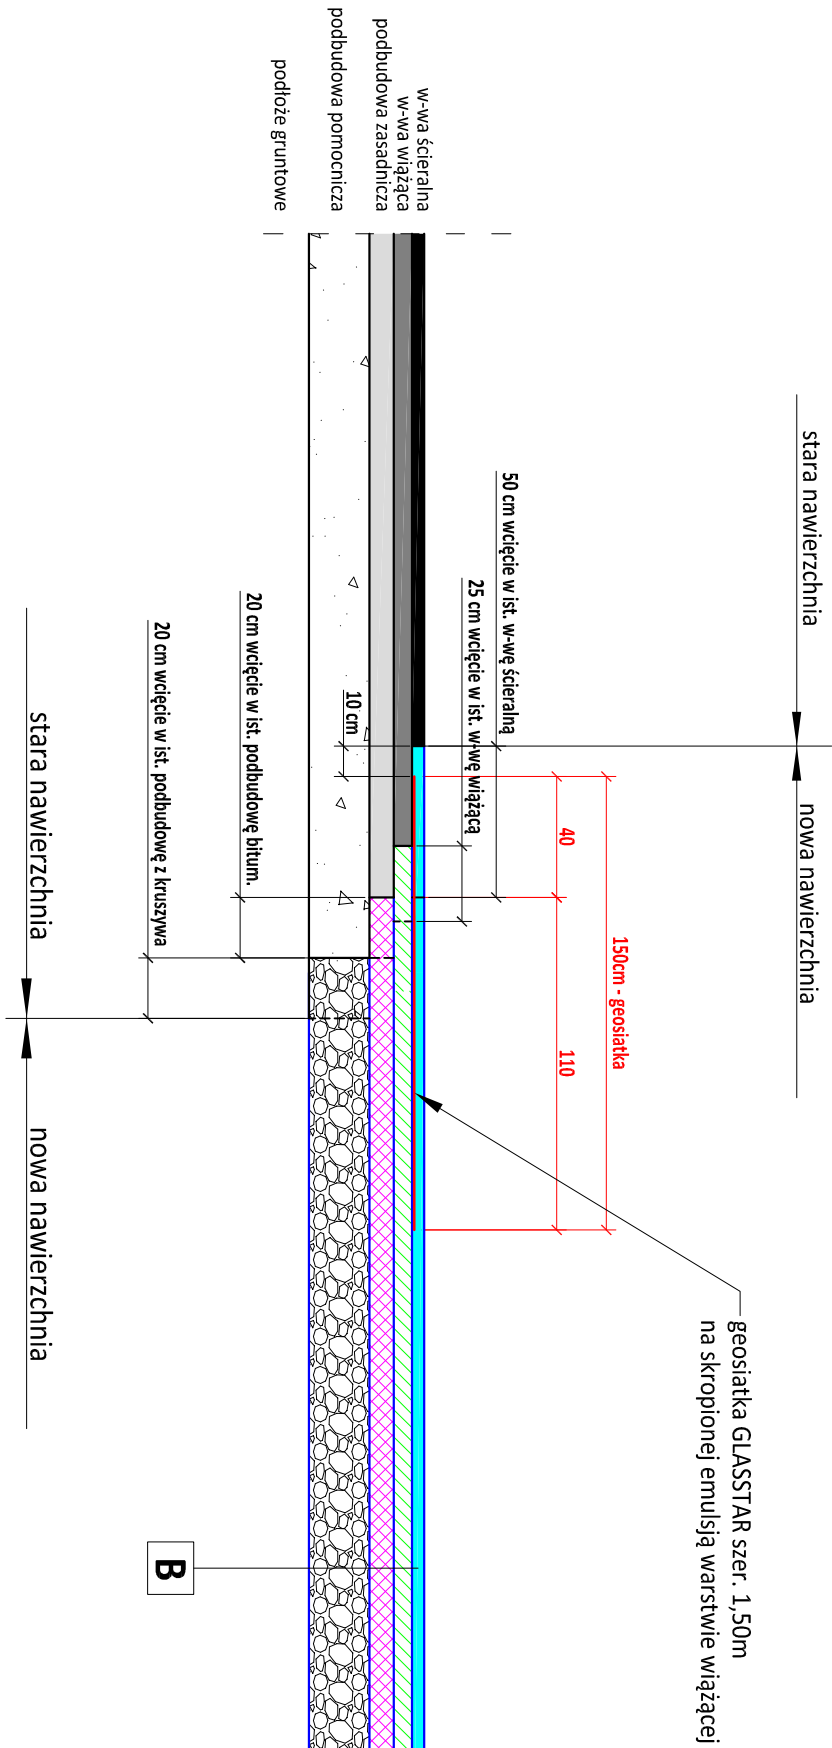


UWAGA:
NALEŻY ZASTOSOWAĆ GEOSIATKĘ GLASSTAR ZGODNĄ Z
SST (załącznik do projektu).

LEGENDA:

KONSTRUKCJA JEZDNI WŁĄCZENIA DROGI KRAJOWEJ:

- Proj. w-wa ścieralna z bet. asf. gr. 4 cm, na obciążenie ruchem KR 3 z m.m. o uziarnieniu - 0/11 mm, AC 11S PMB 45/80-55; wg. PN-EN 13108-1
- Proj. w-wa wiążąca z bet. asf. gr. 6 cm, na obciążenie ruchem KR 3 z m.m. o uziarnieniu - 0/16 mm, AC 16W PMB 25/55-60; wg. PN-EN 13108-1
- Proj. podbudowa zasadnicza z bet. asf. gr. 8 cm, na obciążenie ruchem KR 3 z m.m. o uziarnieniu - 0/22 mm, AC 22P D35/50; wg. PN-EN 13108-1
- Proj. podbudowa pomocnicza z m. kruszywa łamanego fr. 0/31,50mm zag. mech. o gr. 20 cm, ls = 1,00; wg. PN-EN 13242+A1:2010
- Grunt rodzimy (G1) - zag. mech. ls=0,98

<div><div>roads</div><div>PROJEKTOWANIE DROG MARCIN PARZYCH 07-402 Lelis, Durlasy 22 tel. 792 421 423, e-mail: roads.biurow@gmail.com NIP: 758-201-58-41 REGON: 146159960 www.roads-biuro.pl</div><div></div></div>					JEDNOSTKA PROJEKTOWA	
INWESTOR		Wójt Gminy Kadzidło; ul. Targowa 4, 07-420 Kadzidło			NR RYS.: 5	
OBIEKT		droga gmina klasy "D" (Dojazdowa) w km 0+000,00 – 0+979,5			SKALA: 1 : 50	
LOKALIZACJA		jednostka ewidencyjna: Kadzidło 141505_2, obręb ewidencyjny: Dylewo 0005, gmina Kadzidło, pow. ostrołęcki, woj. mazowieckie			BRANŻA: DROGOWA	
TEMAT		BUDOWA ULICY SPORTOWEJ W DYLEWIE			STADIUM: PB	
NAZWA RYS.						
SCHEMAT POŁĄCZENIA IST. NAWIERZCHNI Z NOWĄ						
FUNKCJA	IMIĘ I NAZWISKO	SPECJALNOŚĆ	NUMER UPRAWNIENI	PODPIS		
PROJEKTANT:	mgr inż. Marcin Parzych	drogowa	MAZ/0395/POOD/11			
SPRAWDZAJĄCY:	mgr inż. Leszek Chmielewski	drogowa	66/94/Os			
OSTROŁĘKA, 30.10.2019 r.					TOM: –	