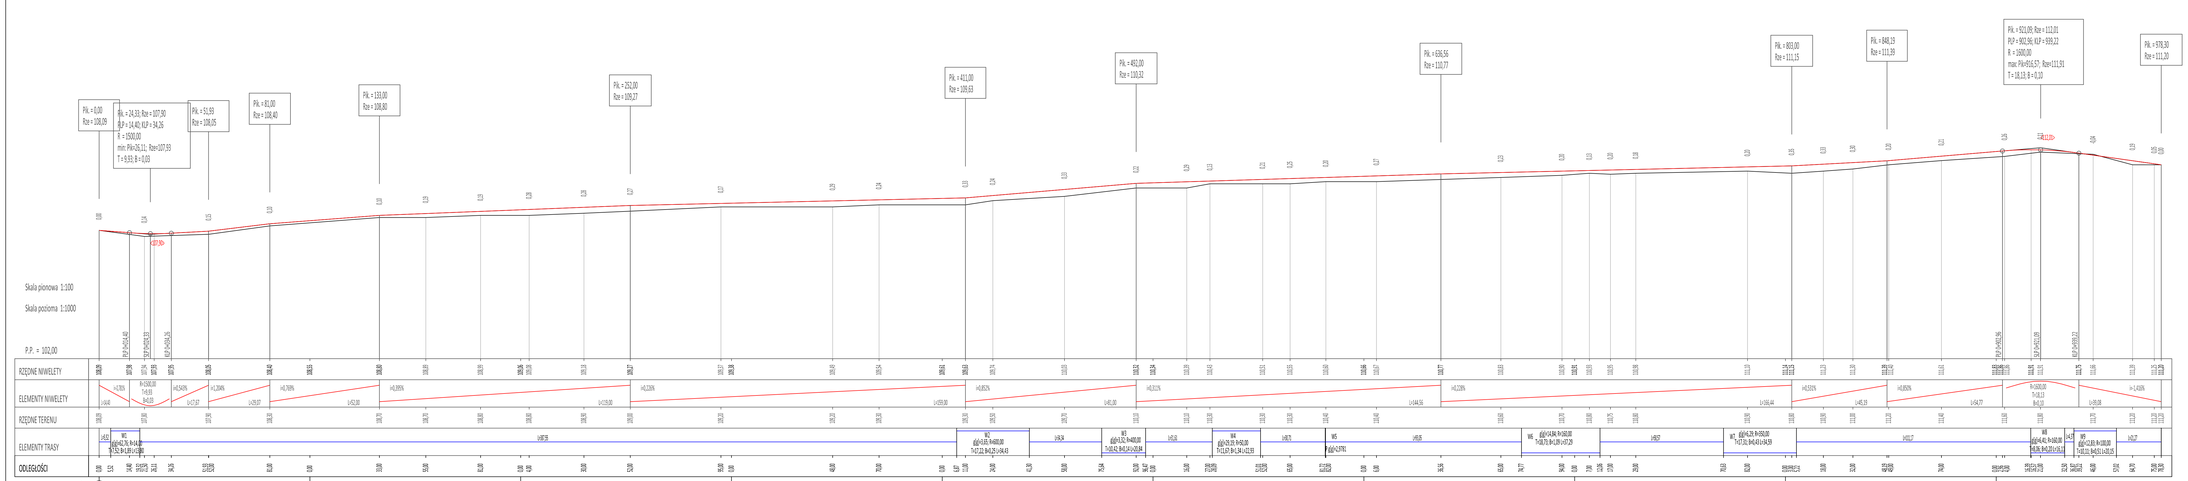

PROJEKTOWANIE DRÓG MARCIN PARZYCH
67-420 Łęknica, Parlamy 22
tel. 792 431 423, e-mail: roads.biuro@gmail.com
NIP: 916-205-56-61 REGON: 161519963
www.roads.biuro.pl

INWESTOR	Wójt Gminy Kadzidło, ul. Targowa 4, 61-420 Kadzidło
OBIEKT	droga gminna Klasy "D" Idziątkowi w km 0+000,00 - 0+979,3
LOKALIZACJA	jednostka ewidencyjna: Kadzidło 141501_2, obręb ewidencyjny: Dylewo 0005, gmina Kadzidło, pow. ostrołęcki, woj. mazowieckie
TEMAT	BUDOWA ULICY SPORTOWEJ W DYLEWIE
NAZWA RYS.	NIWELETA
JEDNOSTKA PROJEKTOWA	tel. nr/e.
SKALA:	1/100/1000
BRANŻA:	DROGOWA
STADIUM:	PB
RYSUNEK NR	6

FUNKCJA	IMIĘ I NAZWISKO	SPECJALNOŚĆ	NUMER UPRAWNIEŃ	PODPIS
PROJEKTANT:	mgr inż. Marcin Parzych	drogowa	MAZ/0395/POOD/11	
SPRAWDZAJĄCY:	mgr inż. Leszek Chmielewski	drogowa	66/94/Os	

OSTROŁĘKA, 30.10.2019 r.

TOM: -