


Skala pionowa 1:100  
Skala pozioma 1:1000

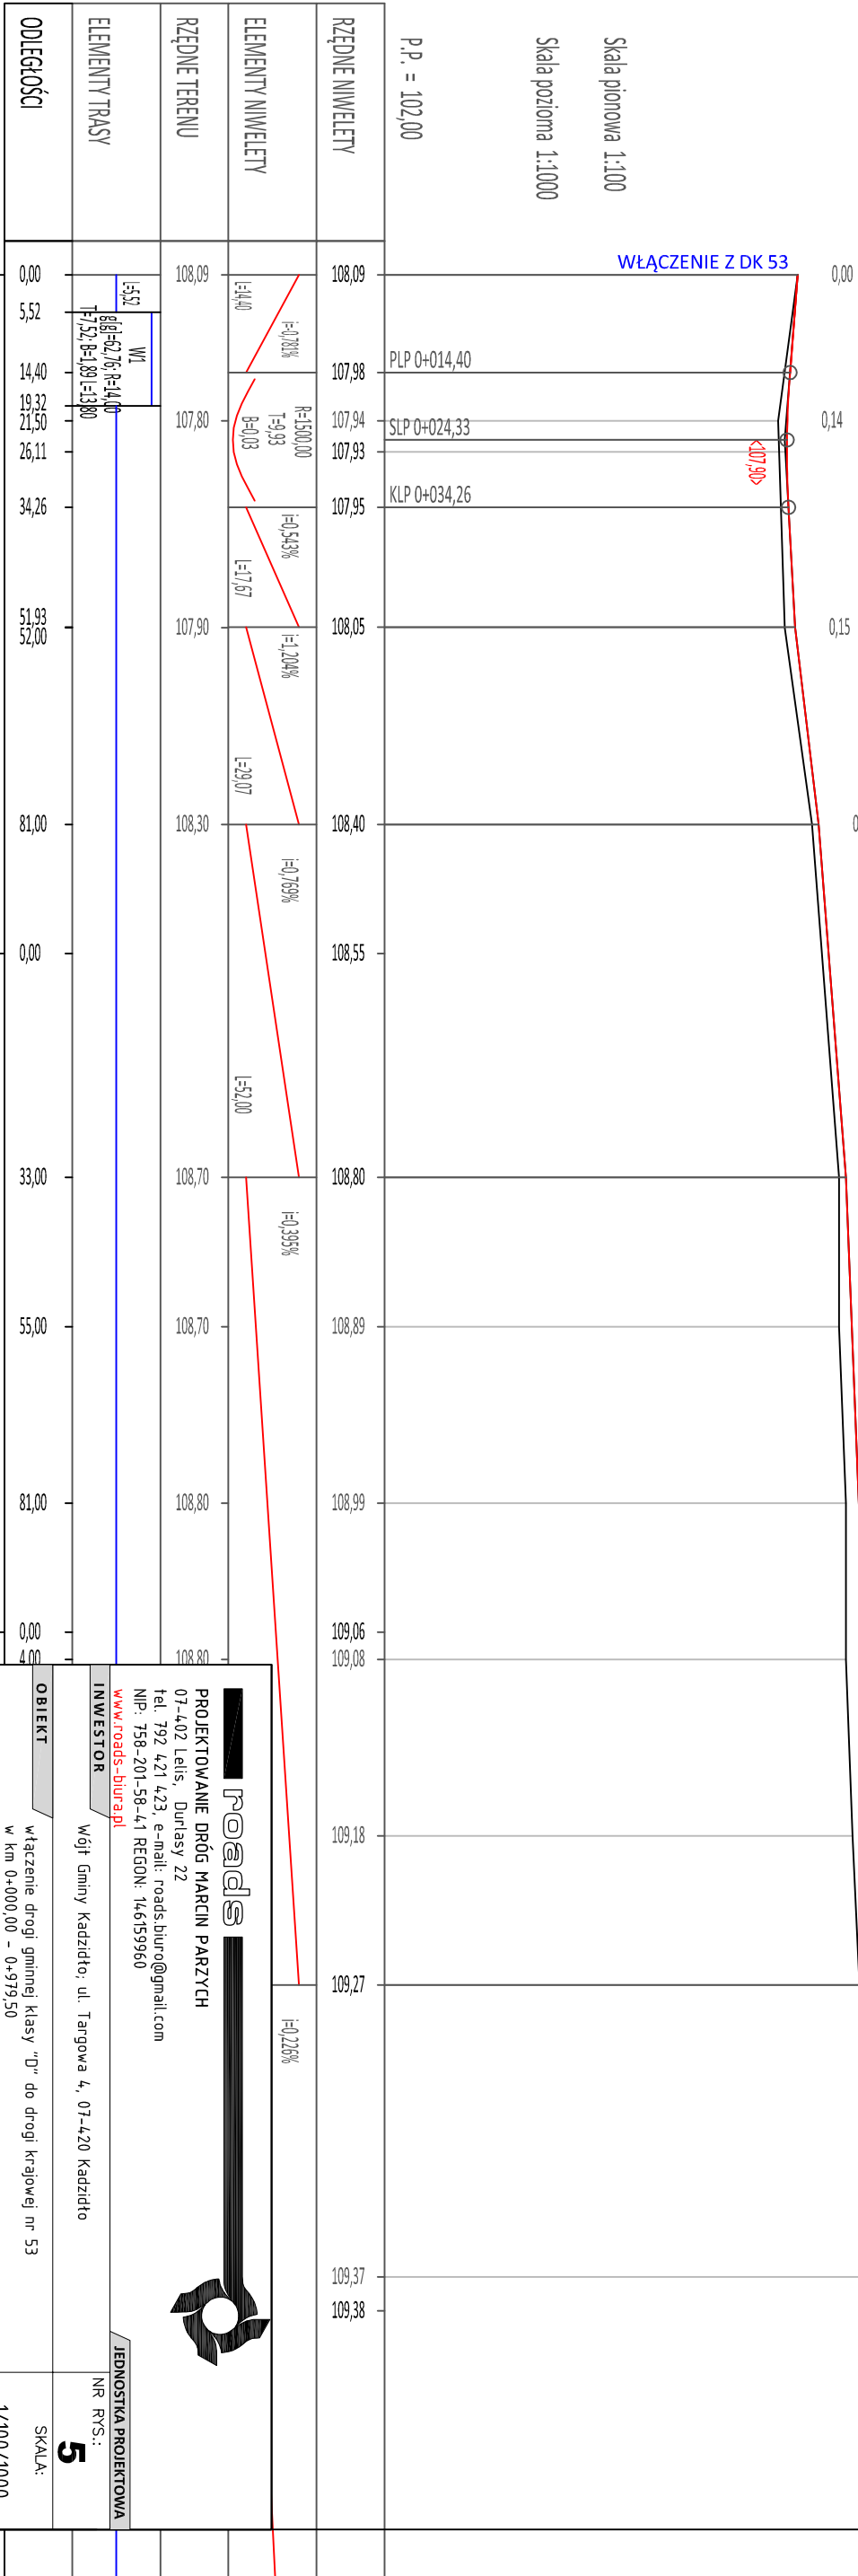

<div><div><div></div><div>roads</div></div><div><div>PROJEKTOWANIE DRÓG MARCIN PARZUCH</div><div>07-402 Leśna, Durlasy 22</div><div>tel. 792 421 423, e-mail: roads.bura@gmail.com</div><div>NIP: 758-201-58-41 REGON: 146159960</div><div><a href="http://www.roads-bura.pl">www.roads-bura.pl</a></div></div><div><div></div><div></div></div></div>				JEDNOSTKA PROJEKTOWA	
INWESTOR				NR RYS.: 5	
Wójt Gminy Kadzidło, ul. Targowa 4, 07-420 Kadzidło					
OBJEKT				SKALA:	
włączenie drogi gminnej klasy "D" do drogi krajowej nr 53 w km 0+000,00 - 0+979,50				1/100/1000	
LOKALIZACJA				BRANŻA:	
jednostka ewidencyjna: Kadzidło 141505_2, obręb ewidencyjny: Dylewo 0005, gmina Kadzidło, pow. ostrołęcki, woj. mazowieckie				DROGOWA	
TEMAT				STADIUM:	
BUDOWA ULICY SPORTOWEJ W DYLEWIE				PB	
NAZWA RYS.					
NIVELETA WŁĄCZENIA DROGI GMINNEJ DO DROGI KRAJOWEJ NR 53					
FUNKCJA		IMIE I NAZWISKO	SPECJALNOŚĆ	NUMER UPRAWNIENI	PODPIS
PROJEKTANT:		mgr inż. Marcin Parzych	drogowa	MAZ/0395/POOD/11	
			drogowa		
OSTROŁĘKA, 01.08..2019 r.					TOM: -