



SCHEMAT POŁĄCZENIA DROGI KRAJOWEJ Z DROGĄ GMINNĄ

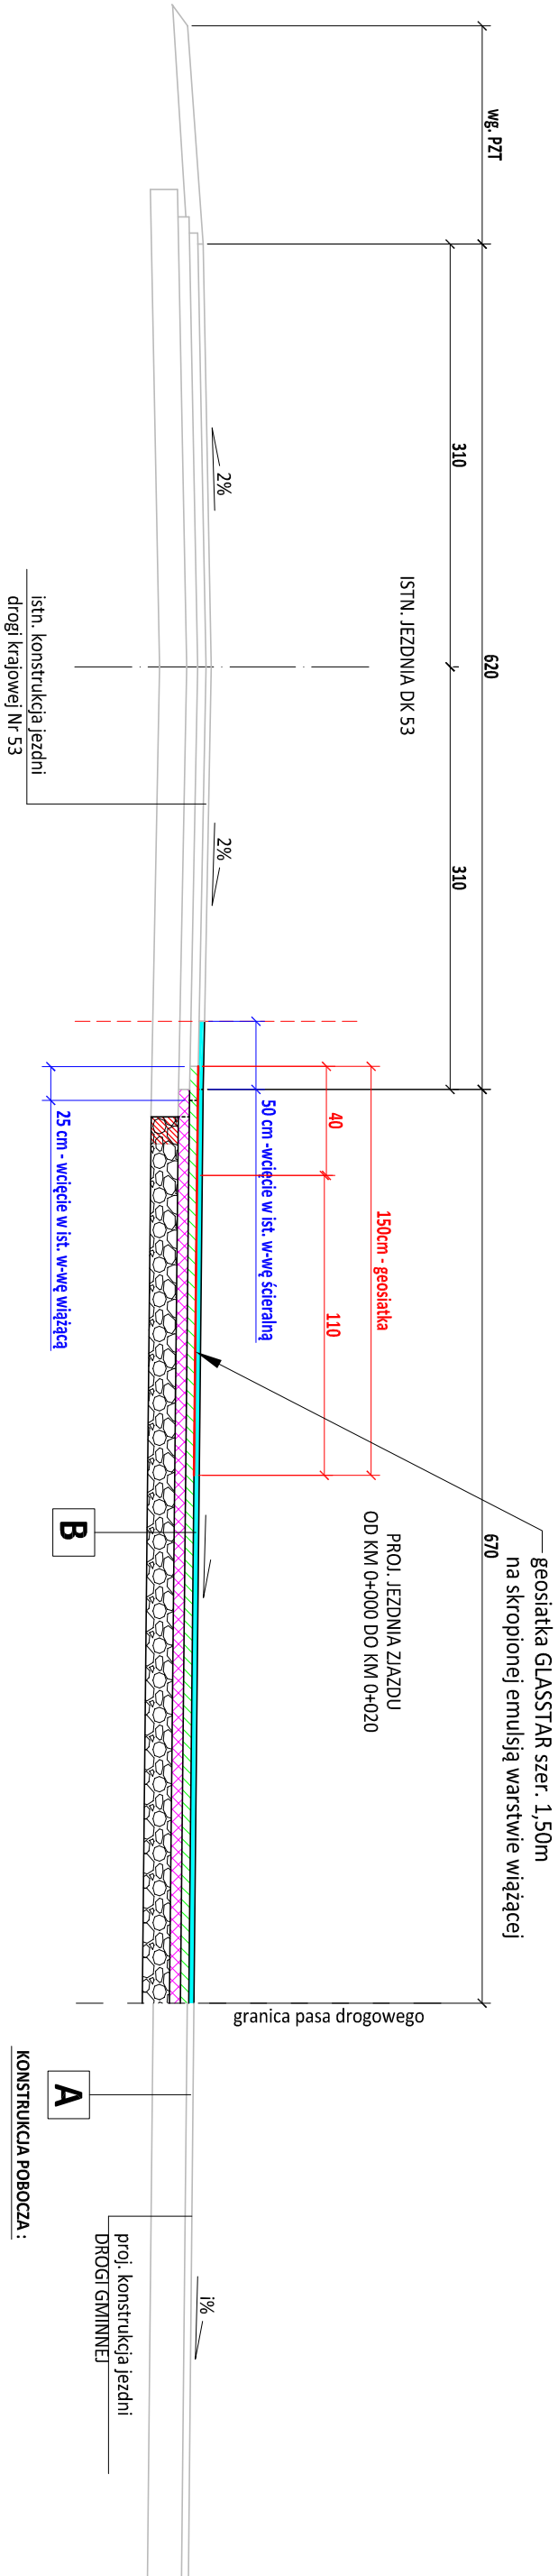

PROJ. WŁĄCZENIE DROGI GMINNEJ Z DROGĄ KRAJOWĄ NR 53W

PRZEKRÓJ NORMALNY NA ODC. OD KM 0+000,00 DO KM 0+020,00

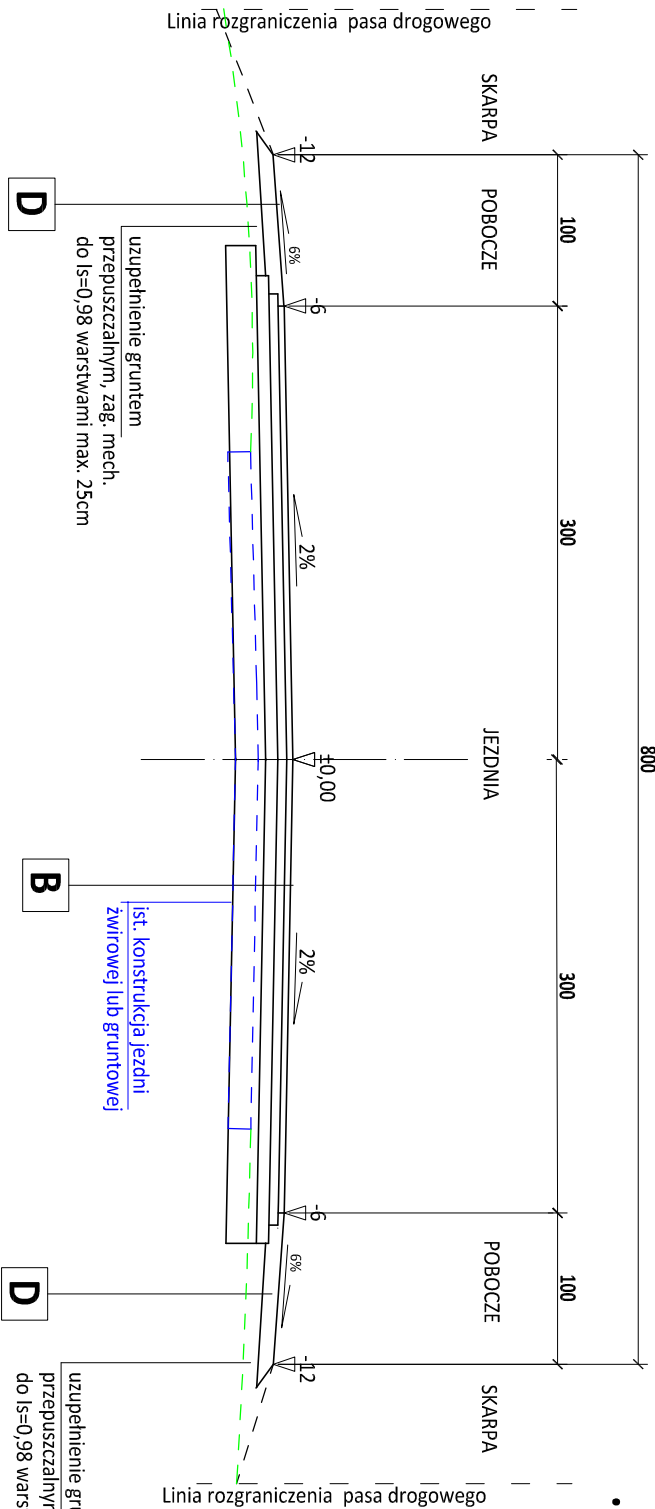

KONSTRUKCJA JEZDNI WŁĄCZENIA DROGI KRAJOWEJ:

- Proj. w-wa ścieralna z bet. asf. gr. 4 cm (szerokość: 6,00 m), na obciążenie ruchem KR 3 z m.m. o uziarnieniu - 0/11 mm, AC 11S PMB 45/80-55; wg. PN-EN 13108-1
- Proj. w-wa wiążąca z bet. asf. gr. 6 cm (szerokość: 6,10 m), na obciążenie ruchem KR 3 z m.m. o uziarnieniu - 0/16 mm, AC 16W PMB 25/55-60; wg. PN-EN 13108-1
- Proj. podbudowa zasadnicza z bet. asf. gr. 8 cm (szerokość: 6,20 m), na obciążenie ruchem KR 3 z m.m. o uziarnieniu - 0/22 mm, AC 22P D35/50; wg. PN-EN 13108-1
- Proj. podbudowa pomocnicza z m. kruszywa łamanego fr.0/31,50mm zag. mech. o gr. 20 cm (szerokość: 6,50 m), Is = 1,00; wg. PN-EN 13242+A1:2010
- Grunt rodzimy (G1) - zag. mech. Is=0,98

- nawierzchnia z m. kruszywa naturalnego fr. 0/31,50 gr. 10cm zag. mech. do Is=0,97
- ist. grunt rodzimy (G1) piasek zag. mechanicznie do Is=0,96

KONSTRUKCJA POBOCZA :

- zdjąćcie humusu warstwą śr. grub. 15 cm, na odcinkach poza nawierzchnią żwirową w miejscu projektowanej podbudowy drogi
- grunt pozyskany z wykorzystania (po odhumusowaniu) należy wykorzystać do formowania korpusu drogi lub odwieźć w miejsce wskazane przez inwestora
- pozyskane kruszywo z nawierzchni ist. drogi
- pozywane kruszywo na odcinek do późniejszego wykorzystania

<div><div></div><div><div>PROJEKTOWANIE DRÓG MARCIN PARZYCH</div><div>07-402 Lelis, Durlasy 22</div><div>tel. 792 421 423, e-mail: roads.biurow@gmail.com</div><div>NIP: 758-201-58-41 REGON: 146159960</div><div>www.roads-biurow.pl</div></div><div></div></div>				JEDNOSTKA PROJEKTOWA	
INWESTOR		Wójt Gminy Kadzidło, ul. Targowa 4, 07-420 Kadzidło		NR RYS.: 3	
OBIEKT		włączenie drogi gminnej klasy "D" do drogi krajowej nr 53 w km 0+000,00 - 0+979,50		SKALA: 1 : 50	
LOKALIZACJA		jednostka ewidencyjna: Kadzidło 141505_2, obręb ewidencyjny: Dylewo 0005, gmina Kadzidło, pow. ostrołęcki, woj. mazowieckie		BRANŻA: DROGOWA	
TEMAT		BUDOWA ULICY SPORTOWEJ W DYLEWIE		STADIUM: PB	
NAZWA RYS.					
PRZEKROJE NORMALNE					
WŁĄCZENIE DROGI GMINNEJ Z DROGĄ KRAJOWĄ NR 53					
FUNKCJA	IMIĘ I NAZWISKO	SPECJALNOŚĆ	NUMER UPRAWNIENI	PODPIS	
PROJEKTANT:	mgr inż. Marcin Parzych	drogowa	MAZ/0395/POOD/11		
OSTROŁĘKA, 01.08..2019 r.					
TOM: -					