


DROGA NR 53
REJON w OSTROŁĘCE
odc. od km 111+200 do km 111+936

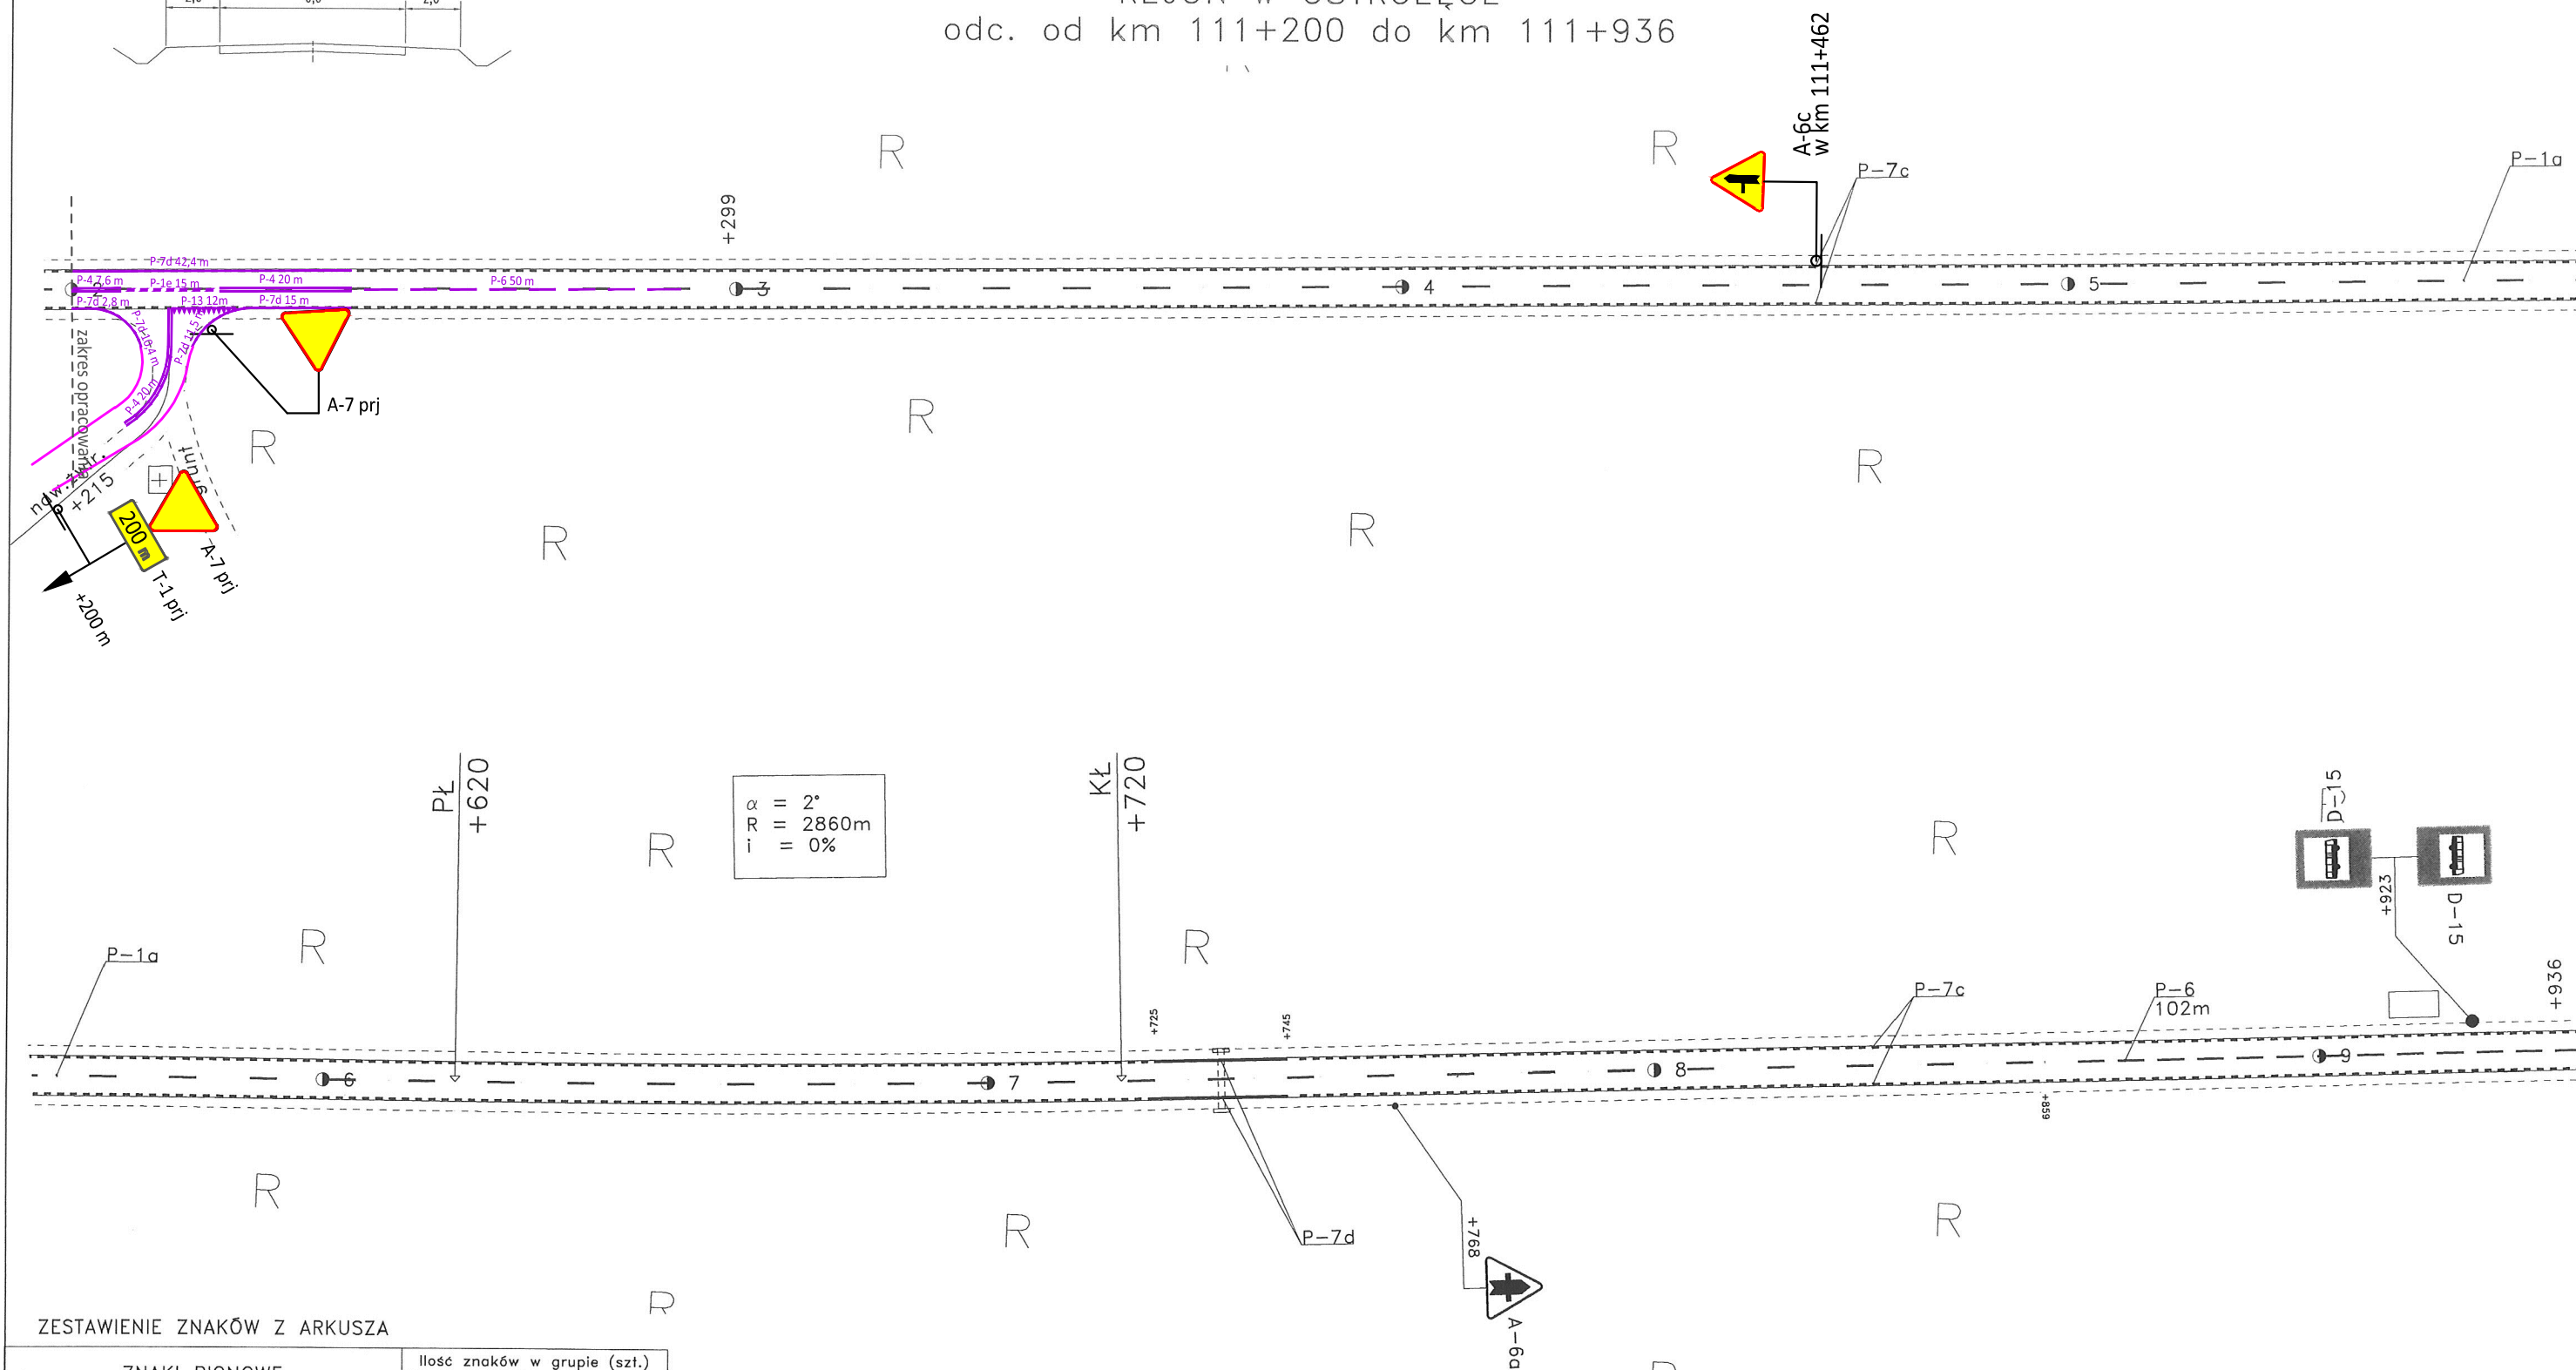

ZESTAWIENIE ZNAKÓW Z ARKUSZA

ZNAKI PIONOWE	Ilość znaków w grupie (szt.)			
	Duże	Średnie	Małe	Mini
A-Znaki ostrzegawcze		3		
B-Znaki zakazu				
C-Znaki nakazu				
D-Znaki informacyjne		2		
E-Znaki kierunku i miejscowości				
F-Znaki uzupełniające				
G-Znaki dodatkowe przed przejazdami kolejowymi				
T-Tabliczki do znaków				
U-Tablice ograniczające i prowadzące				
ŁĄCZNIE ZNAKI PIONOWE		5		
Słupki do znaków		4		
Konstrukcje wsporcze do tablic znaków grupy E				

ZNAKI POZIOME	Powierzchnia (m ²)
	Grubowarstw.
Linie segregacyjne	45
Linie krawędziowe- P-7a, P-7b	
Linie krawędziowe- P-7c, P-7d	96
Przejścia dla pieszych, rowerzystów	
Obwiednie powierzchni wyłączonych z ruchu	
Powierzchnie wyłączone z ruchu	
Inne elementy	4
ŁĄCZNIE ZNAKI POZIOME	146

URZĄDZENIA BEZPIECZEŃSTWA RUCHU - Ilości				
L. p.	Nazwa	Jedn.	Istn.	Proj.
1				
2				
3				
4				
5				
6				
7				
8				
9				
10				