



CHARAKTERYSTYCZNE PRZEKROJE POPRZECZNE

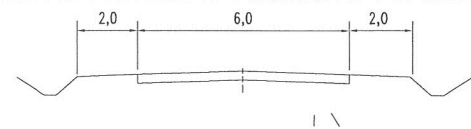

DROGA NR 53
REJON w OSTROŁĘCE
odc. od km 110+519 do km 111+200

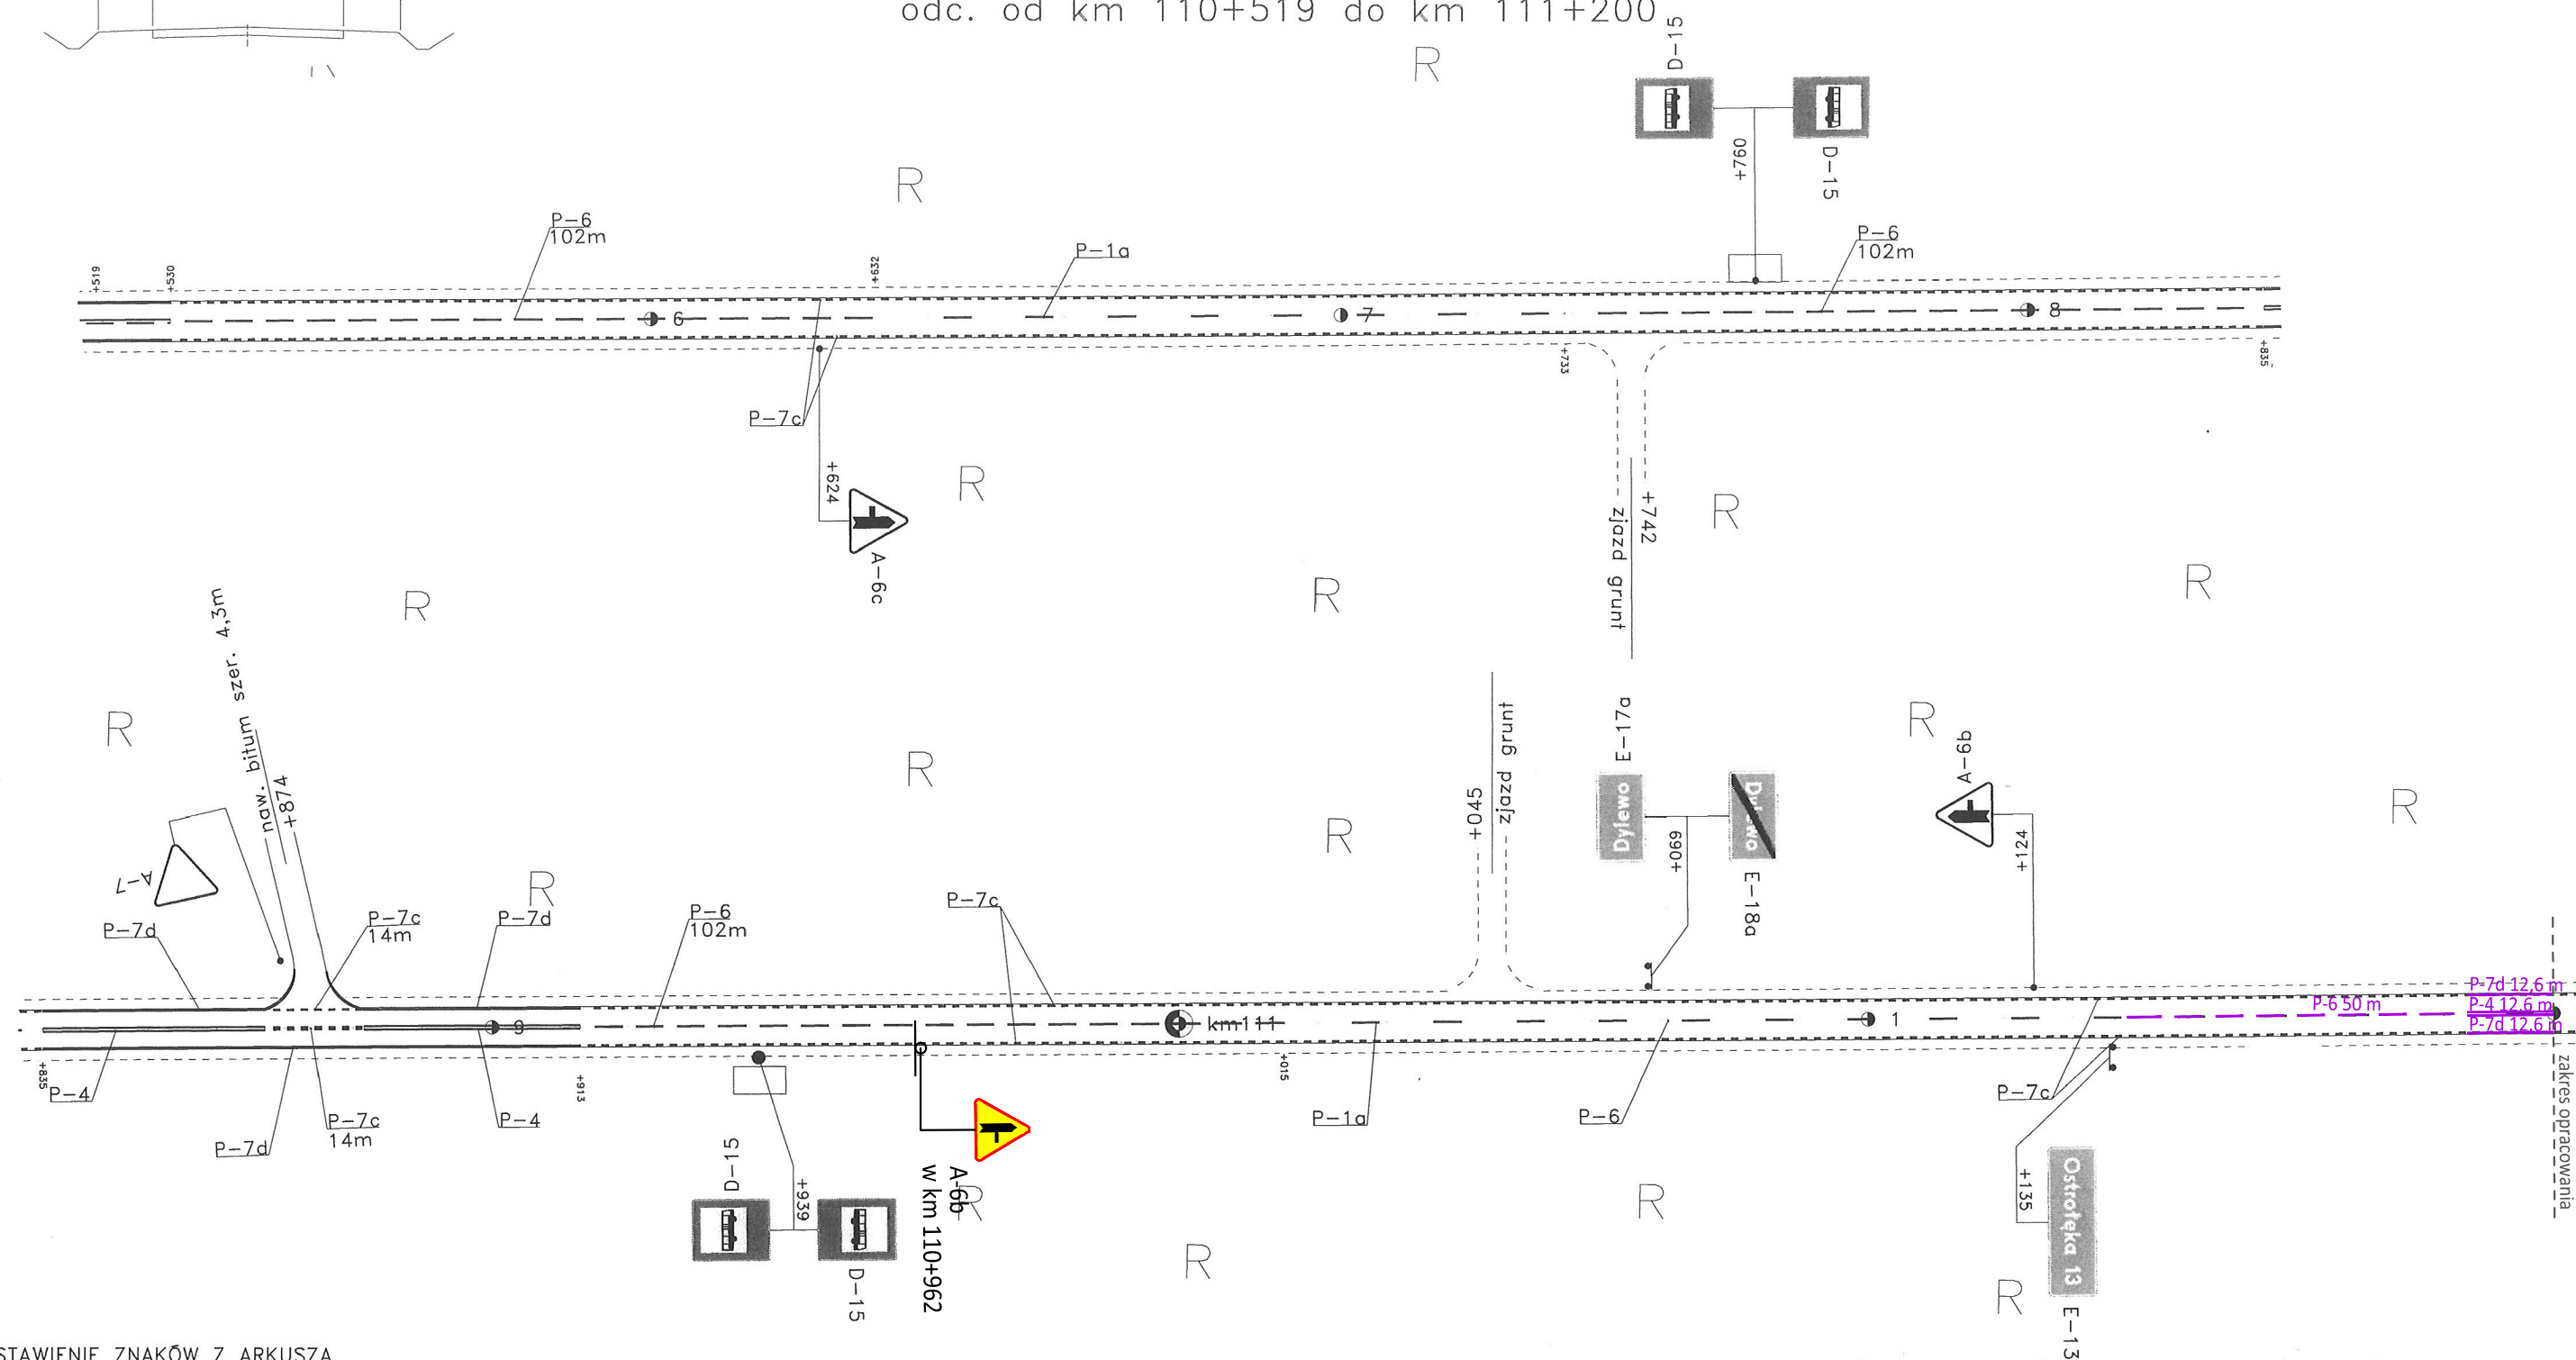

ZESTAWIENIE ZNAKÓW Z ARKUSZA

ZNAKI PIONOWE	Ilość znaków w grupie (szt.)			
	Duże	Średnie	Małe	Mini
A-Znaki ostrzegawcze		4		
B-Znaki zakazu				
C-Znaki nakazu				
D-Znaki informacyjne		4		
E-Znaki kierunku i miejscowości		3		
F-Znaki uzupełniające				
G-Znaki dodatkowe przed przejazdami kolejowymi				
T-Tabliczki do znaków				
U-Tablice ograniczające i prowadzące				
ŁĄCZNIE ZNAKI PIONOWE		11		
Słupki do znaków		6		
Konstrukcje wsporcze do tablic znaków grupy E		2		

ZNAKI POZIOME	Powierzchnia (m ²)
Linie segregacyjne	59
Linie krawędziowe- P-7a, P-7b	
Linie krawędziowe- P-7c, P-7d	95
Przejścia dla pieszych, rowerzystów	
Obwiednie powierzchni wyłączonych z ruchu	
Powierzchnie wyłączone z ruchu	
Inne elementy	
ŁĄCZNIE ZNAKI POZIOME	154

URZĄDZENIA BEZPIECZEŃSTWA RUCHU – Ilości				
L. p.	Nazwa	Jedn.	Istn.	Proj.
1				
2				
3				
4				
5				
6				
7				
8				
9				
10				