

**RYSunEK MiejsCOWego PLANU  
ZAGOSPODAROWANIA PRZESTRZENNEGO DLA DWUTOROWEJ LINII ELEKTROENERGETYCZNEJ NN 400 KV  
OSTROŁĘKA - OLSZTYN MAŁKI NA TERENIE GMINY KADZIDŁO**



ZALĄCZNIK NR 1 DO UCHWAŁY NR XLIX/344/2014 RADY GMINY KADZIDŁO Z DNIA 26 WRZEŚNIA 2014 R.  
OGŁOSZONEJ W DZ. URZ. WOJ. MAZOWIECKIEGO Z DNIA 1 GRUDNIA 2014 R., POZ. 10794

SKALA 1:2 000




**OZNACZENIA**

- GRANICE OBSZARU OBJĘTEGO PLANEM TOŻSAME Z GRANICAMI PASA TECHNOLOGICZNEGO
- GRANICE ADMINISTRACYJNE GMINY
- OŚ LINII ELEKTROENERGETYCZNEJ NN 400 KV
- ..... OBSZAR SPECJALNEJ OCHRONY NATURA 2000 OSO DOLINA OMULWI I PŁODOWNICY (PLB 140005)
- ..... OBSZARY SZCZEGÓLNEGO ZAGROŻENIA POWODZIĄ
- ..... STREFY OCHRONY ARCHEOLOGICZNEJ
- LINIE ROZGRANICZAJĄCE TERENY O RÓŻNYM PRZEZNACZENIU LUB RÓŻNYCH ZASADACH ZAGOSPODAROWANIA

**PRZEZNACZENIE TERENÓW NA CELE:**

- EE - INFRASTRUKTURY ELEKTROENERGETYCZNEJ
- KDZ - DRÓG PUBLICZNYCH KLASY ZBIORCZEJ

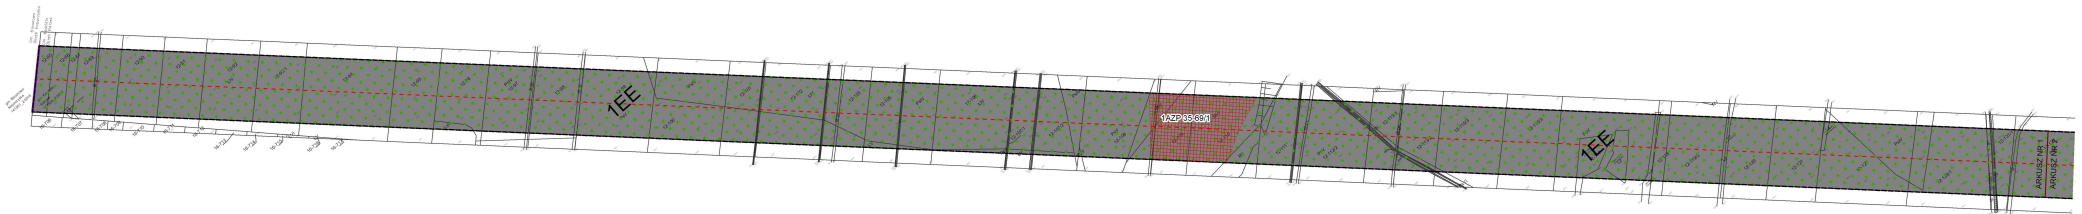

**MAPA POGLĄDOWA**

