

**RYSunEK MiejsCOWego PLANU
ZAGOSPODAROWANIA PRZESTRZENNEGO DLA DWUTOROWEJ LINII ELEKTROENERGETYCZNEJ NN 400 KV
OSTROŁĘKA - OLSZTYN MAŁKI NA TERENIE GMINY KADZIDŁO**




ZALĄCZNIK NR 1 DO UCHWAŁY NR XLIX/344/2014 RADY GMINY KADZIDŁO Z DNIA 26 WRZEŚNIA 2014 R.
OGŁOSZONEJ W DZ. URZ. WOJ. MAZOWIECKIEGO Z DNIA 1 GRUDNIA 2014 R., POZ. 10794

SKALA 1:2 000



OZNACZENIA

- GRANICE OBSZARU OBJĘTEGO PLANEM TOZSAME Z GRANICAMI PASA TECHNOLOGICZNEGO
 - GRANICE ADMINISTRACYJNE GMINY
 - OŚ LINII ELEKTROENERGETYCZNEJ NN 400 KV
 - OBSZAR SPECJALNEJ OCHRONY NATURA 2000 OSO DOLINA OMULWI I PŁODOWNICY (PLB 140005)
 - OBSZARY SZCZEGÓLNEGO ZAGROŻENIA POWODZIĄ
 - STREFY OCHRONY ARCHEOLOGICZNEJ
 - LINIE ROZGRANICZAJĄCE TERENY O RÓŻNYM PRZEZNACZENIU LUB RÓŻNYCH ZASADACH ZAGOSPODAROWANIA
- PRZEZNACZENIE TERENÓW NA CELE:**
- EE - INFRASTRUKTURY ELEKTROENERGETYCZNEJ
 - KDZ - DRÓG PUBLICZNYCH KLASY ZBIORCZEJ

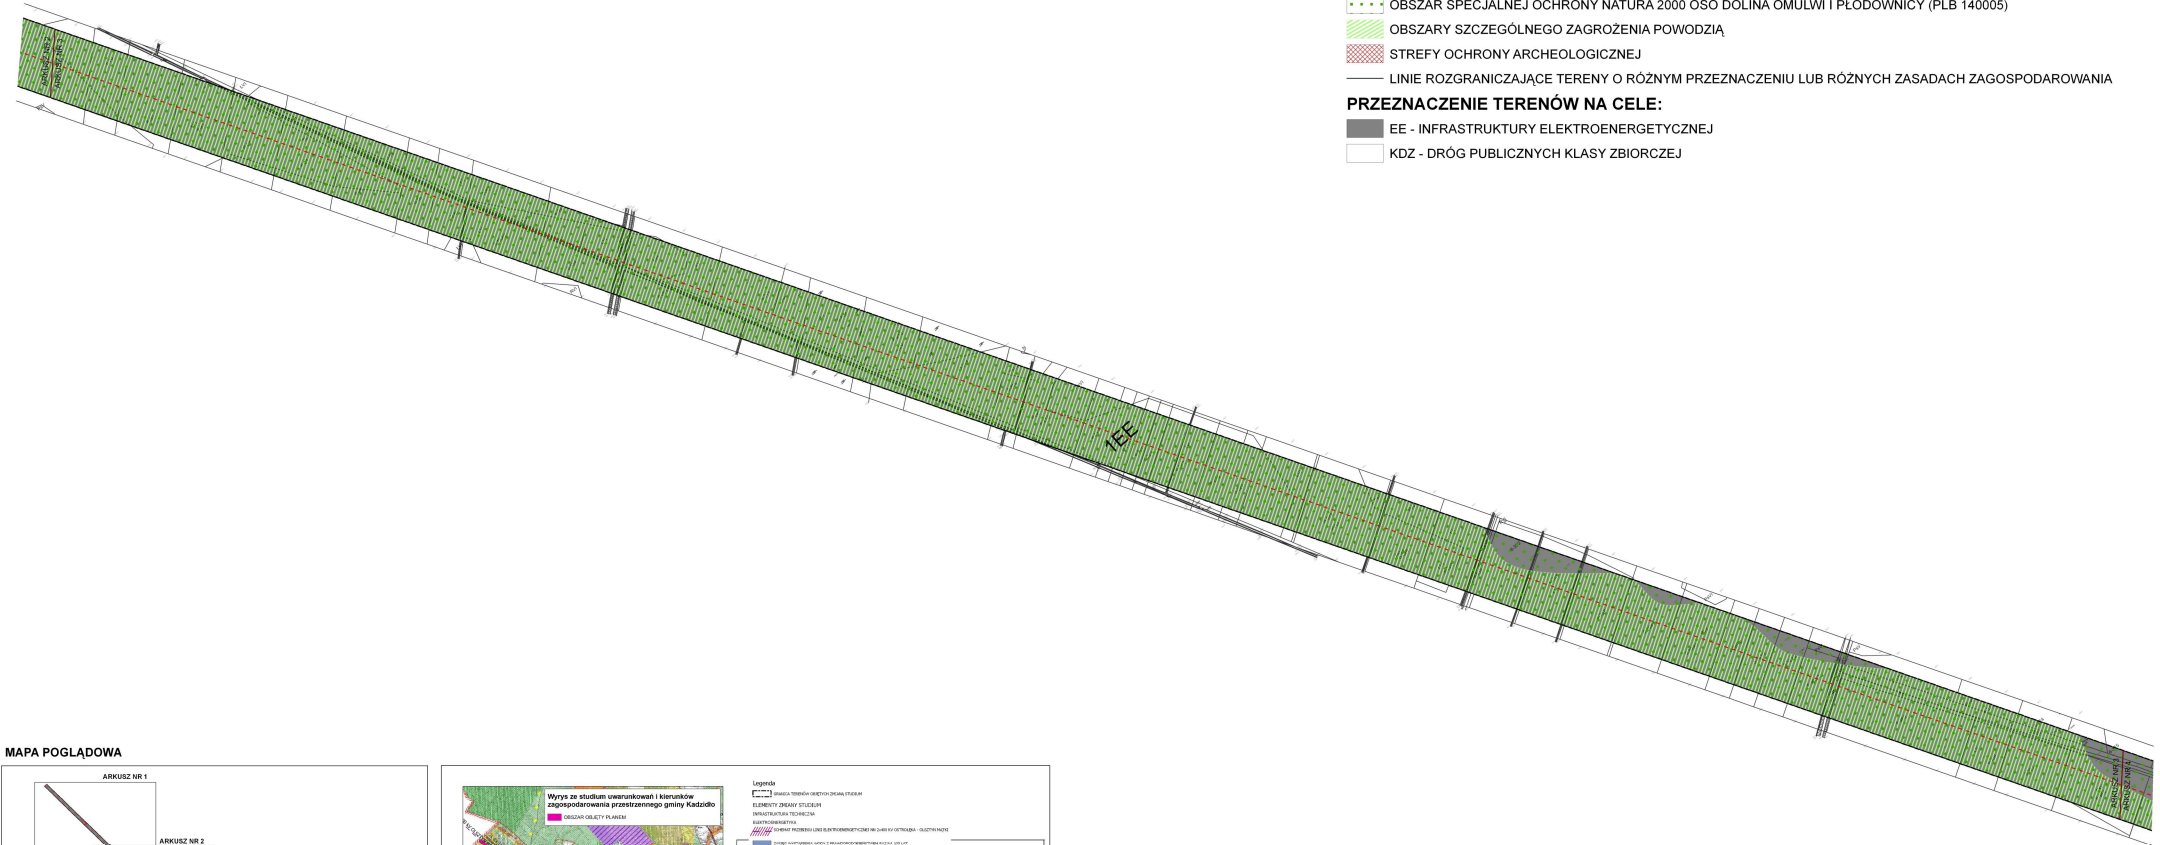

MAPA POGLĄDOWA

