DETAL WYKONANIA WARSTWY ELEWACYJNEJ - NAROŻE WYPUKŁE
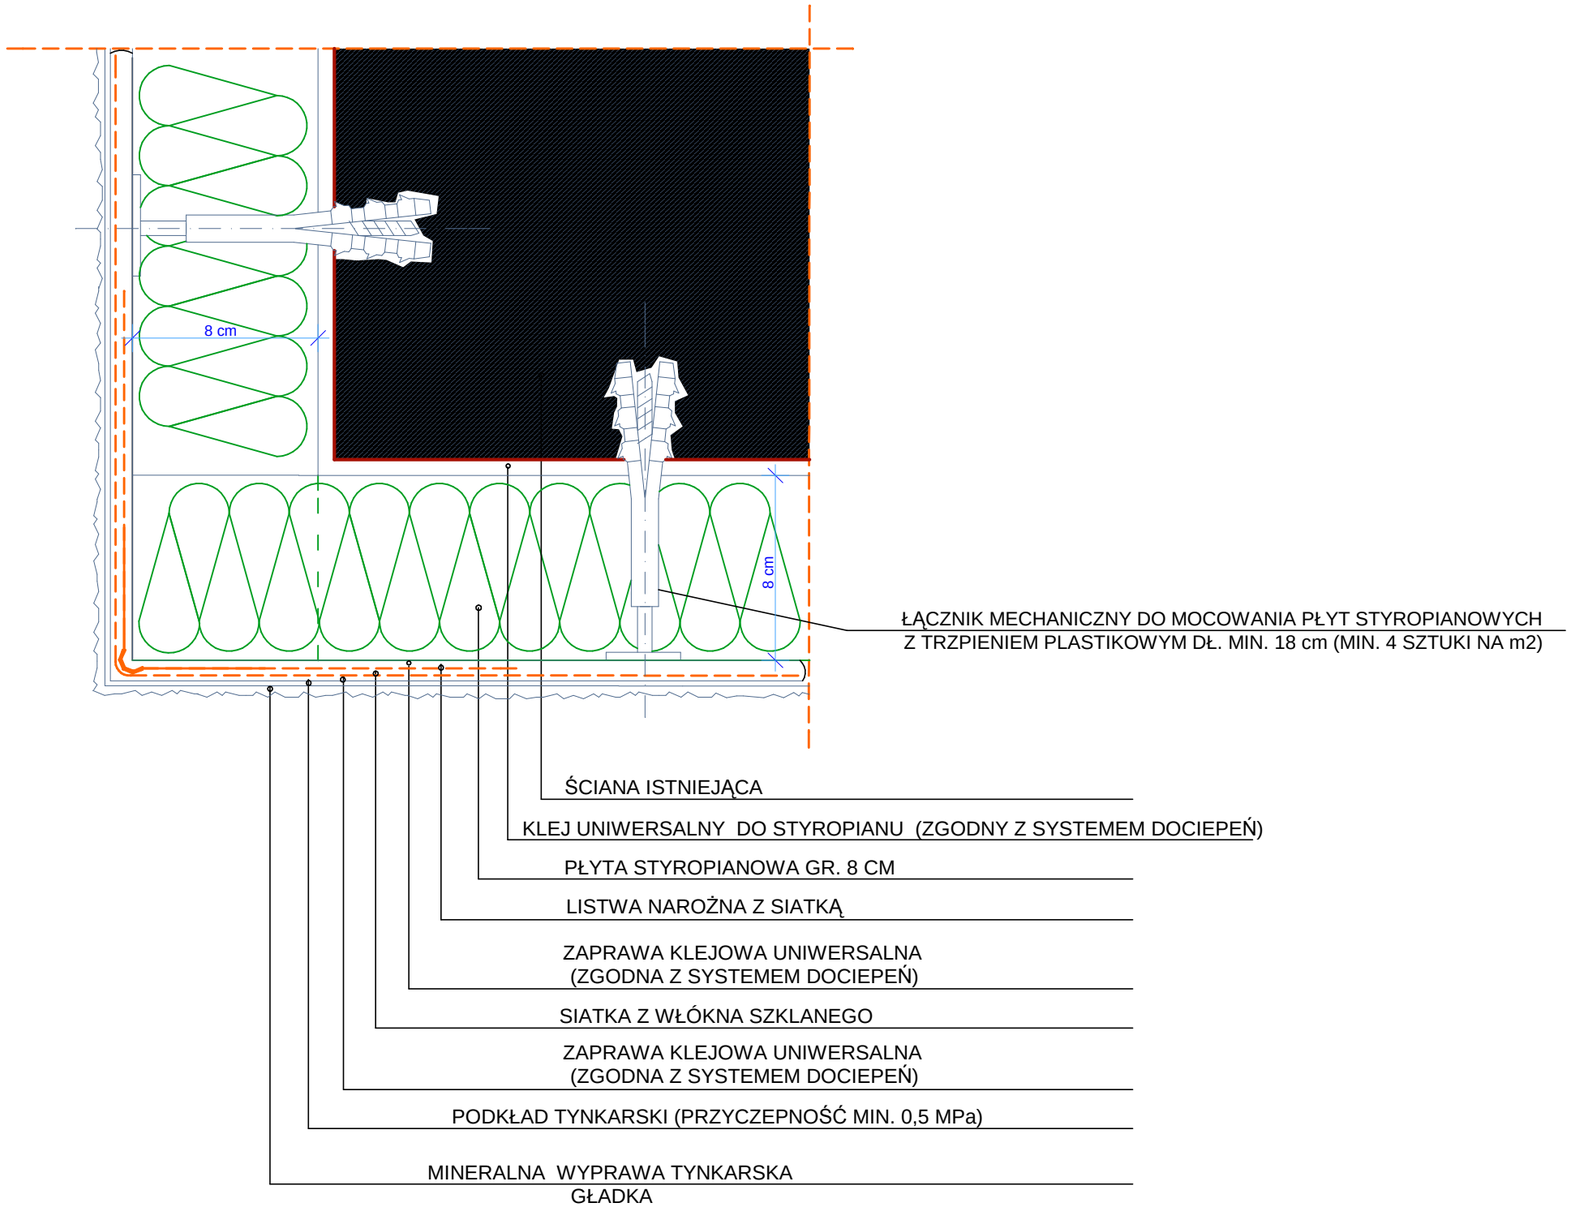
PRZEKRÓJ POZIOMY