







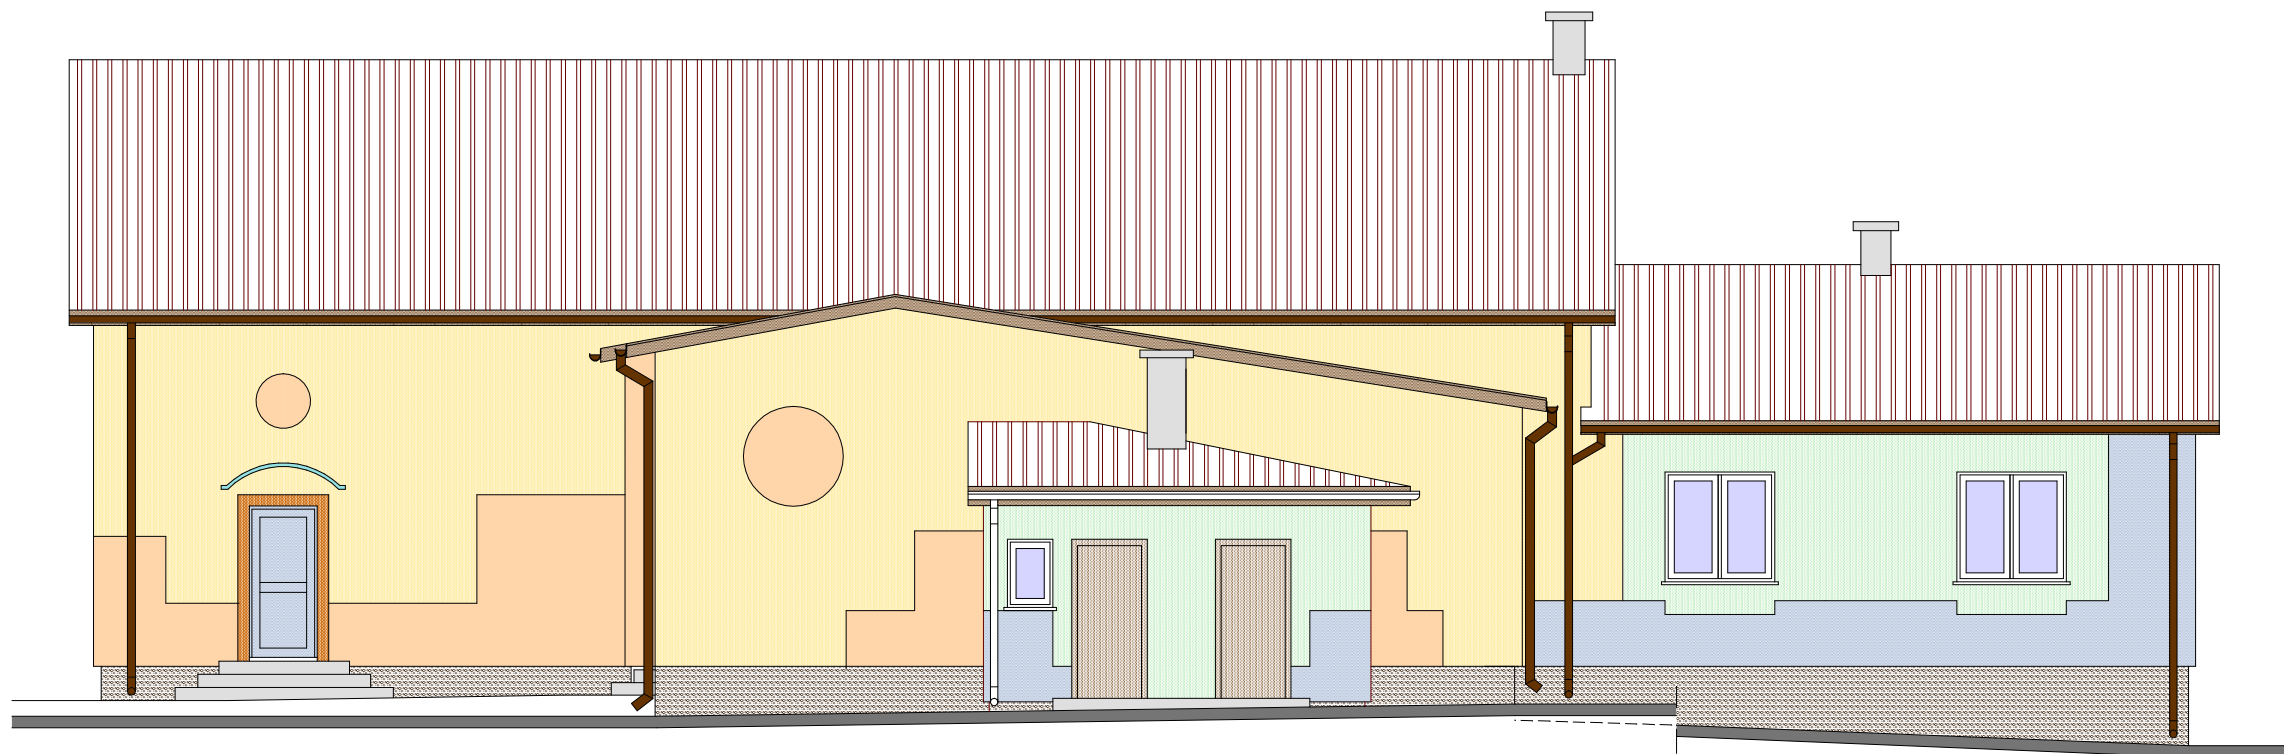


ELEWACJA POŁUDNIOWA 1:100



ELEWACJA WSCHODNIA 1:100

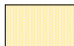KOLORY ELEWACJI (wg PALETY BARW KREISEL)

	- 533		- 232
	- 122		- 641
	- 311 - 312		- KS86 (KAMYCZEK)

"ANPROJEKT" - Usługi Projektowe i Wykonawstwo			
OBIEKT:	DOCIEPLENIE BUDYNKU WIEJSKIEGO DOMU KULTURY W CHUDKU WRAZ Z WYMIANĄ POKRYCIA DACHOWEGO		
INWESTOR:	GMINA KADZIDŁO UL. TARGOWA 4, 07-420 KADZIDŁO		
RYS. NR 1K	PROPOZYCJA KOLORYSTYKI ELEWACJI		
ZESPÓŁ PROJEKTOWY: mgr inż. arch. JANUSZ KRÓLAK upr. bud. NR AN III-0073/268/82/2 mgr inż. ANDRZEJ NIEMIRA		PODPISY:	
		SKALA 1:100	PROJEKT BUDOWLANY
			BRANŻA architektura
			MARZEC 2006 r.