



# STOLARKA OKIENNA I DRZWIOWA DO WYMIANY

## STOLARKA OKIENNA

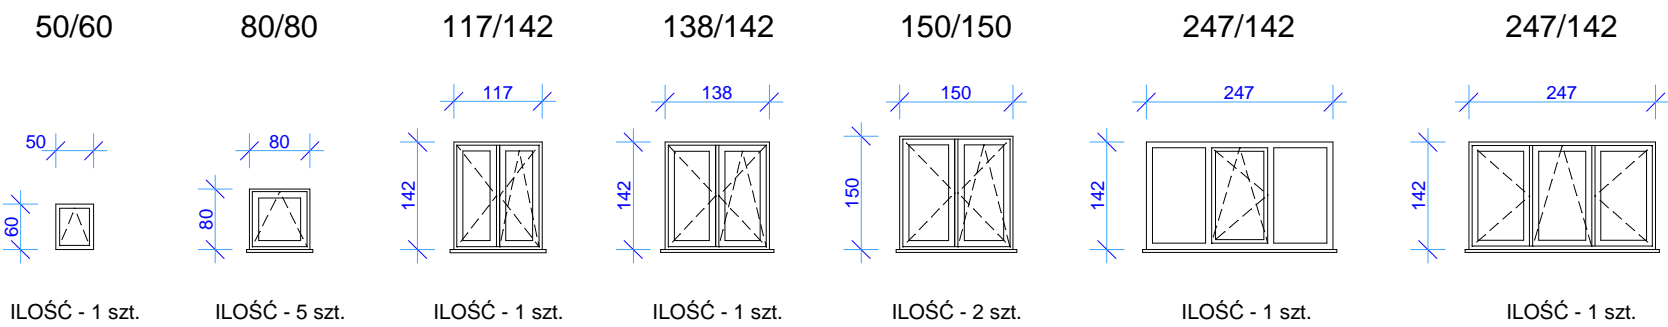

OKNA Z PROFILI Z PCV PIĘCIOKOMOROWE, DWUSZYBOWE

## STOLARKA DRZWIOWA

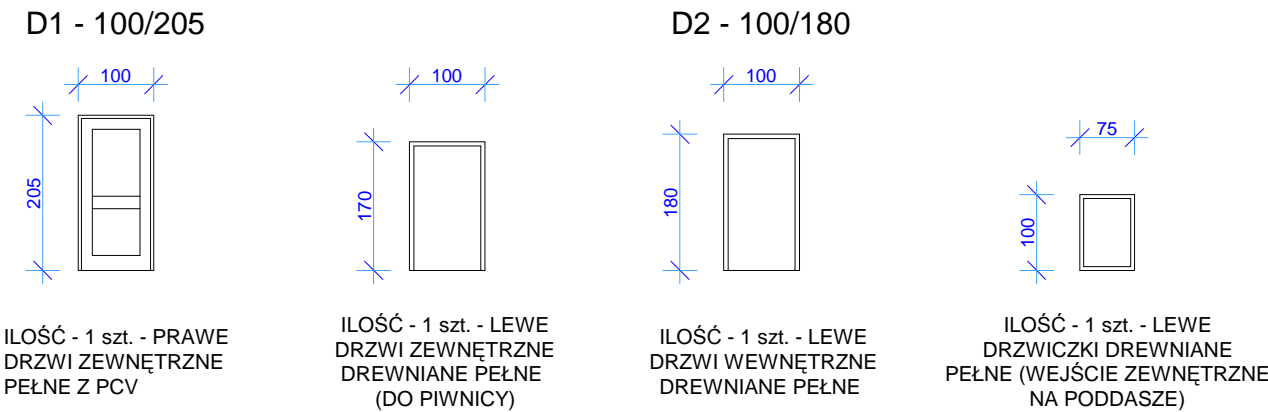

UWAGA:  
WYMIARY STOLARKI PODANE W SWIETLE MURU.  
PRZED WYMIANĄ I MONTAŻEM NOWYCH OKIEN I DRZWI NALEŻY SPRAWDZIĆ WYMIARY POSZCZEGÓLNYCH OTWORÓW

"ANPROJEKT" - Usługi Projrktowe i Wykonawstwo			
OBIEKT:	DOCIEPLENIE BUDYNKU WIEJSKIEGO DOMU KULTURY W CHUDKU WRAZ Z WYMIANĄ POKRYCIA DACHOWEGO		
INWESTOR:	GMINA KADZIDŁO UL. TARGOWA 4, 07-420 KADZIDŁO		
RYS. NR 7	STOLARKA OKIENNA I DRZWIOWA		
ZESPÓŁ PROJEKTOWY: mgr inż. arch. JANUSZ KRÓLAK upr. bud. NR AN III-0073/268/82/2  mgr inż. ANDRZEJ NIEMIRA		PODPISY:	SKALA 1:100
			PROJEKT BUDOWLANY
			BRANŻA architektura
			MARZEC 2006 r.