



PRZEKRÓJ I-I - STAN ISTNIEJĄCY 1:100

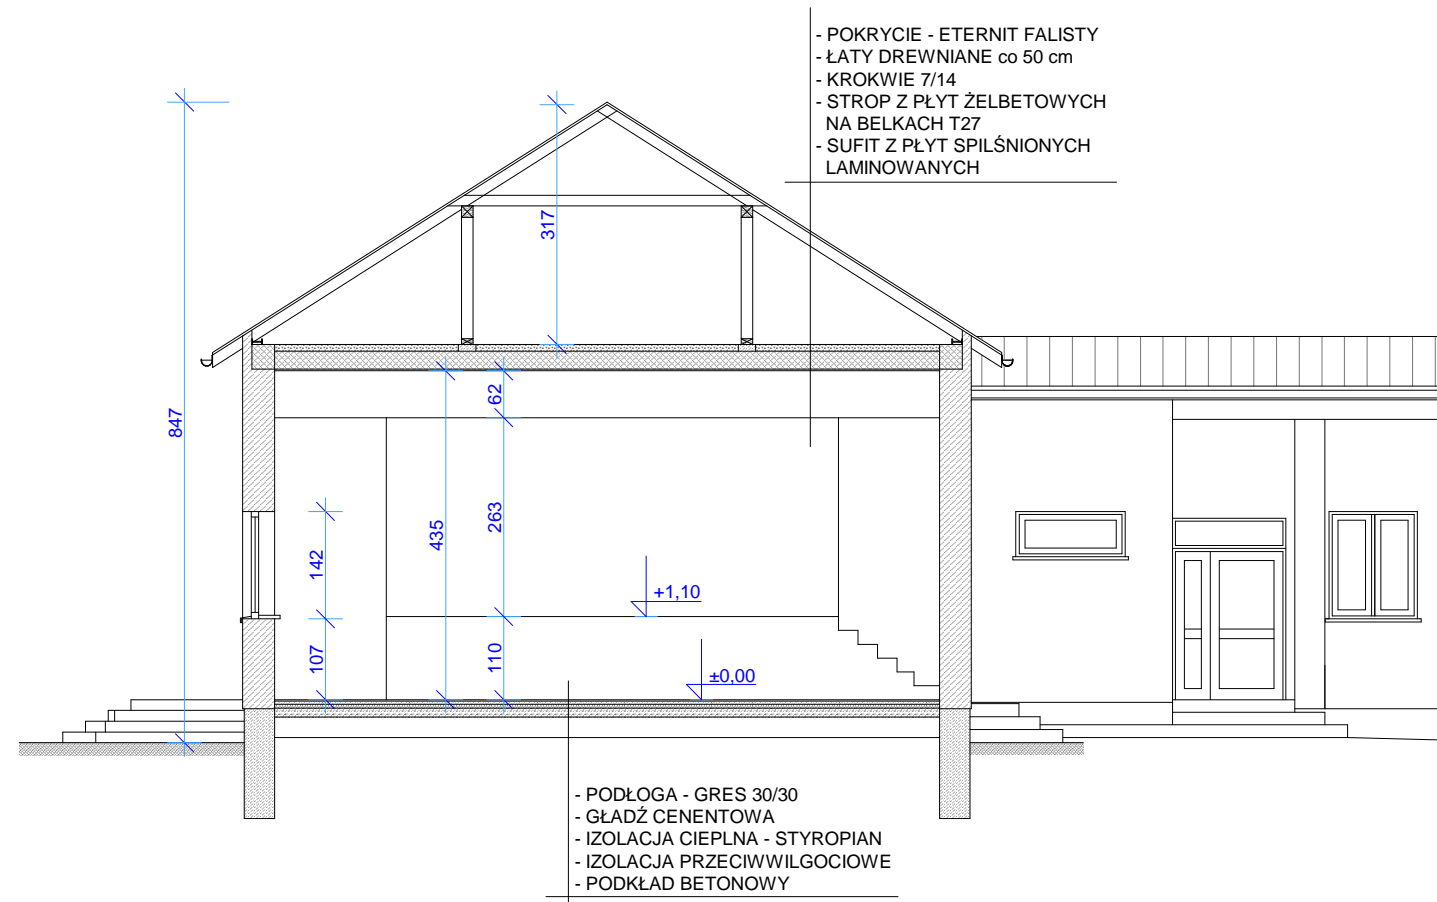

PRZEKRÓJ II-II - STAN ISTNIEJĄCY 1:100

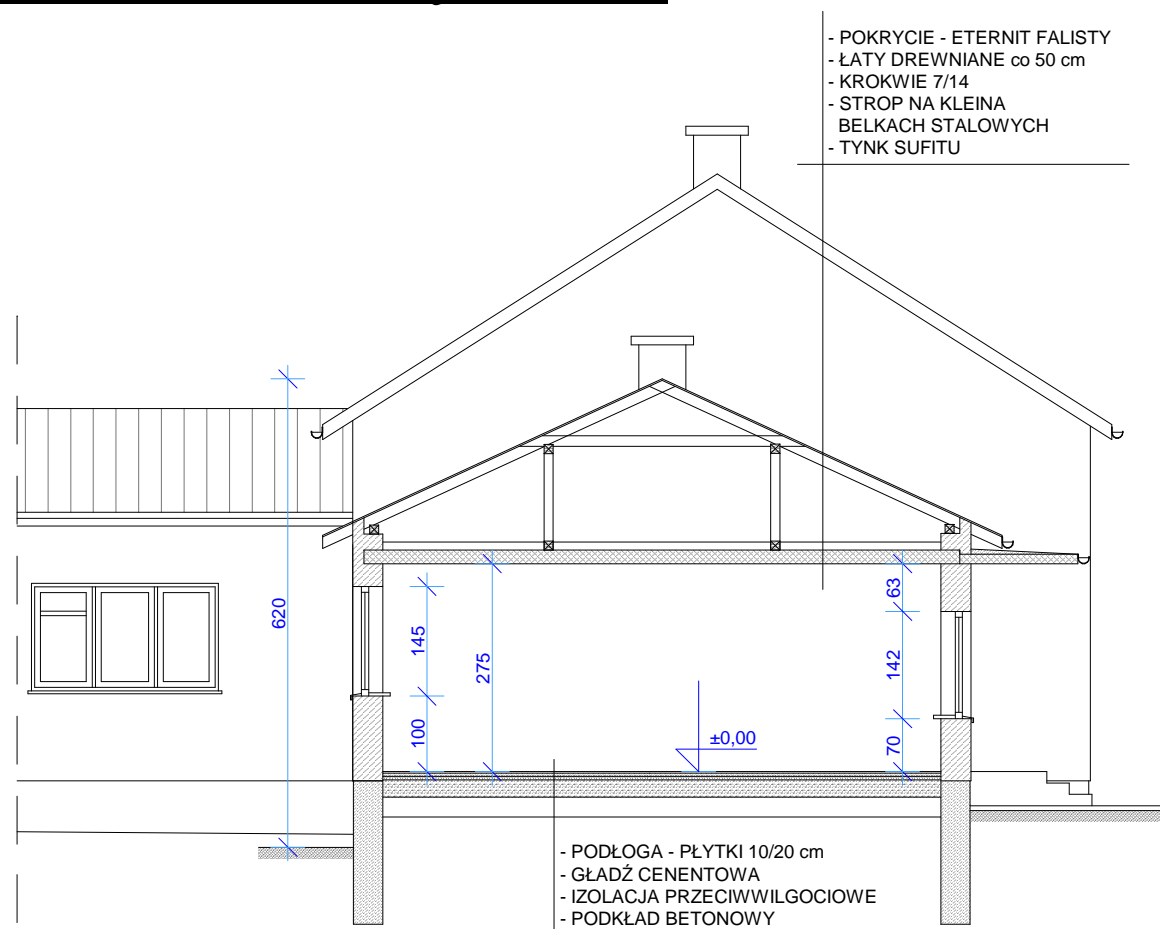

PRZEKRÓJ III-III - STAN ISTNIEJĄCY 1:100

"ANPROJEKT" - Usługi Projrktowe i Wykonawstwo		
OBIEKT:	INWENTARYZACJA WIEJSKIEGO DOMU KULTURY W CHUDKU	
INWESTOR:	GMINA KADZIDŁO UL. TARGOWA 4, 07-420 KADZIDŁO	
RYS. NR 5	PRZEKROJE PIONOWE	
ZESPÓŁ PROJEKTOWY: mgr inż. arch. JANUSZ KRÓŁAK upr. bud. NR AN III-0073/268/82/2		SKALA 1:100
mgr inż. ANDRZEJ NIEMIRA		INWENTARYZACJA
		BRANŻA architektura
		MARZEC 2006 r.