


1A	SOOMA ZEMINTRA – SULA, POLN. TEPLOSTEN 14,0 cm PLOTN. MINERALNA (EI 20)	1,0 cm 2,5 cm 2,5 cm
1B	SOOMA ZEMINTRA – POKOJE, SZANIE WŁOŚCIW. MINERALNA (EI 20) PŁYTY GIPSOWO-KARTONOWA NA RUSZCZE STALOWE	14,0 cm 6,5 cm
1C	SOOMA ZEMINTRA – UMYWALNE PŁYTY PŁN. SĄDNIKÓW – WĘPIELNIENIE 14,0 cm 2x PŁYTY GIPSOWO-KARTONOWE NA RUSZCZE STALOWE	14,0 cm 7,5 cm
1D	SOOMA ZEMINTRA – HALL, KUCHA SPODOWA PŁYTY PŁN. SĄDNIKÓW – WĘPIELNIENIE 14,0 cm RUSZCZ. ELEKTROW. WŁ. PŁ. KONSTRUKCJI PŁYTY GIPSOWO-KARTONOWE	14,0 cm 240 cm 6,5 cm
3E	SOOMA ZEMINTRA – DO WMS 2,0m PŁYTY GIPSOWO-KARTONOWA STALU I RUSZCZ. STALOWE STALU I RUSZCZ. STALOWE PŁYTY GIPSOWO-KARTONOWA	1,0 cm 2,5 cm 5,0 cm 5,0 cm 1,25 cm
4	SOOMA WENETRANA – PŁYTY LAMINOWANYCH WŁ. OŚN. ARCHITECTURY	1,0 cm

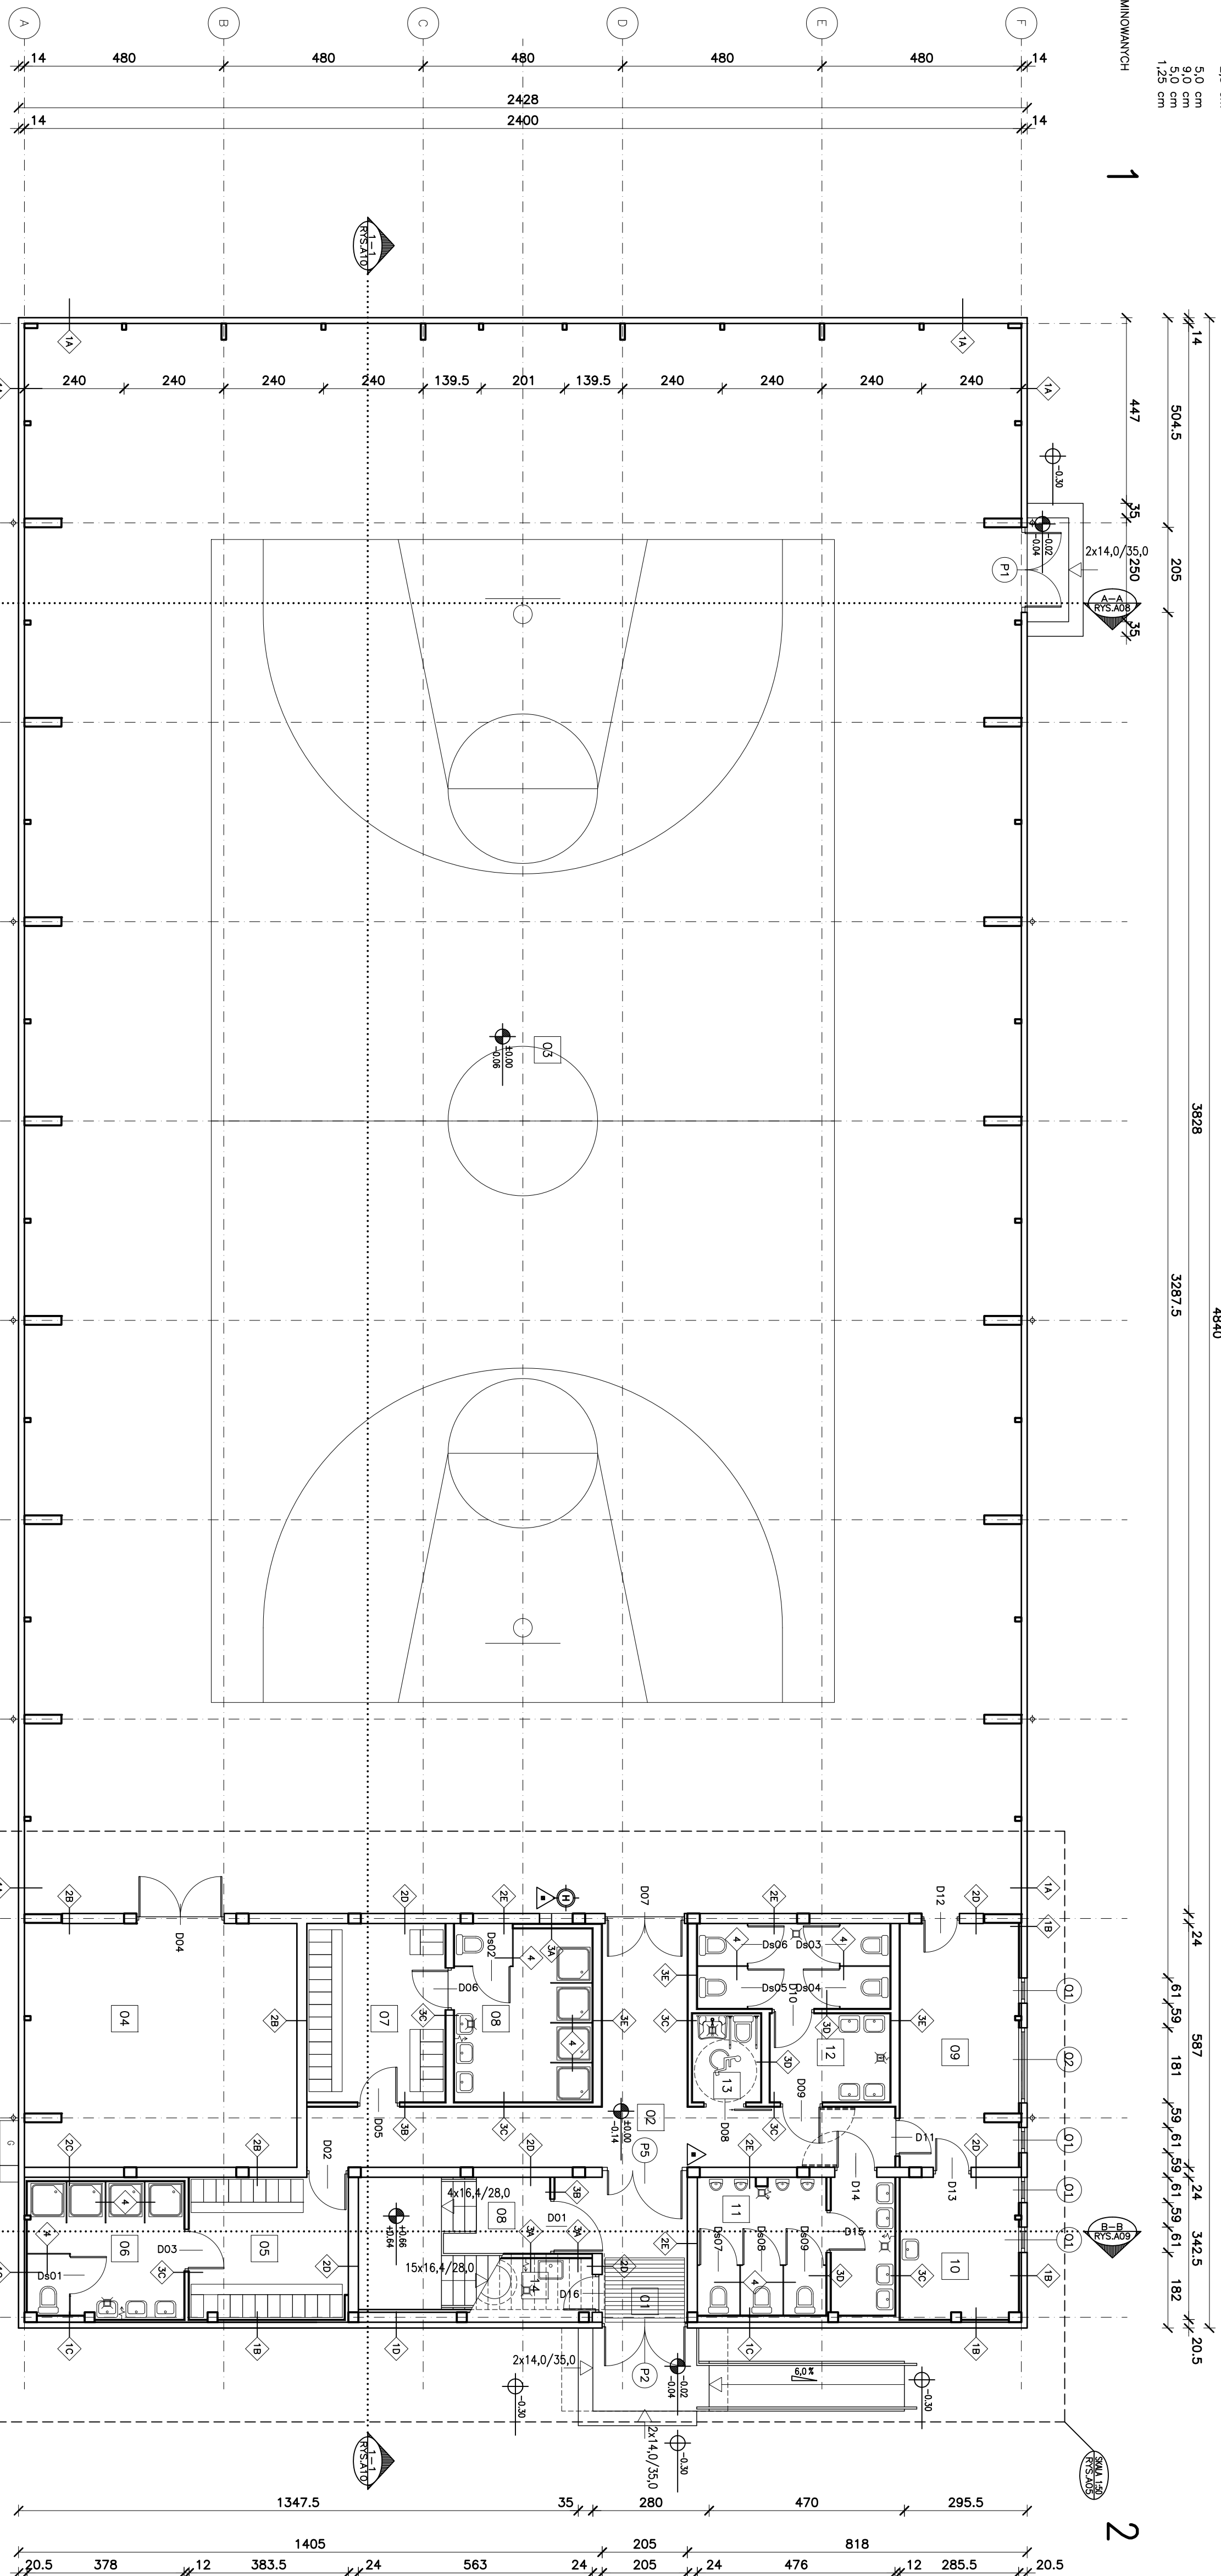

ZESTAWIENIE: POMIAROWYCH	
NR	POMIAROWE
01	WYKROJAK
02	KORTKARZ
03	SALA GIMNASTYCZNA
04	MAGAZYN
05	SZANNA 2
06	UMYWALNA 2
07	SZANNA 1
08	UMYWALNA 1
09	POKOJ NAUCZCIELA
10	POKOJ 1 – SPECJ. POMOCY
11	TOLALETA 1
12	TOLALETA 2
13	WC NIEPEŁNOSPRAWNYCH
14	POMIAROWANIE, OŚRODOKARZ
	111151 m²

	LEGENDA:
	REZJNA POZIOMY WYKONCZONY
	REZJNA POZIOMY KONSTRUKCYJNY
	SKALA DETALU
	NUMER RYSUNKU
	OZNACZENIE PRZECIOKU
	NUMER RYSUNKU
	NUMER POWIĘKSZONA
	NAZWA POWIĘKSZONA
	ROZDZIAŁ RYSUNKU
	POWIERZCHNIA
	SYMBOL OKNA, PRZESZCZEGUŁA LUB KRAJ
	SYMBOL ROZDZIAŁ PRZECIOK PIONOWY
	SYMBOL ROZDZIAŁ PRZECIOK POZIOMY
	SYMBOL SPRAWDU POWIERZCHNI
	REZJNA POZIOMY
	REZJNA POZIOMY WYKONCZONY
	REZJNA POZIOMY KONSTRUKCYJNY
	SYMBOL HORYZONTALNY WENKOWY
	SYMBOL GANCY
	SYMBOL PRZECIOKU PRZECIOKOWANEGO
	DLA OSOB NIEPEŁNOSPRAWNYCH
	SYMBOL TAILORY ROZDZIAŁEJ
	ELEKTRYCZNA
	SYMBOL GAZOWEGO PUNKTU
	REDUKOWANEGO
	SYMBOL TAILORY ROZDZIAŁEJ
	ELEKTRYCZNA

Nazwa inwestycji:		HALA WIDOWISKOWO – SPORTOWA 24,0 x 48,0	
Inwestor:			
Adres inwestycji:			
Branża:		ARCHITEKTURA	
Autor projektu:		PROJEKT BUDOWLANY	
Projektant projektu:		arch. GRZEGORZ MAŃSKO	
Opracował:		arch. GRZEGORZ MAŃSKO	
Projektant projektu:		arch. AGNIESZKA MAŃSKO	
Projektant (nadzorca):		129,09 do projektowania bez ograniczeń w szczególności architekturalnej	
Sprawdził (nadzorca):		Data adaptacji:	
Nazwa rysunku:		RZUT PARTERU - POZ. ±0.00	
Skala:		1:100	
Data:		03.2009	
Numer rysunku:		A-01	