



B-B  
1:50  
Rama R2

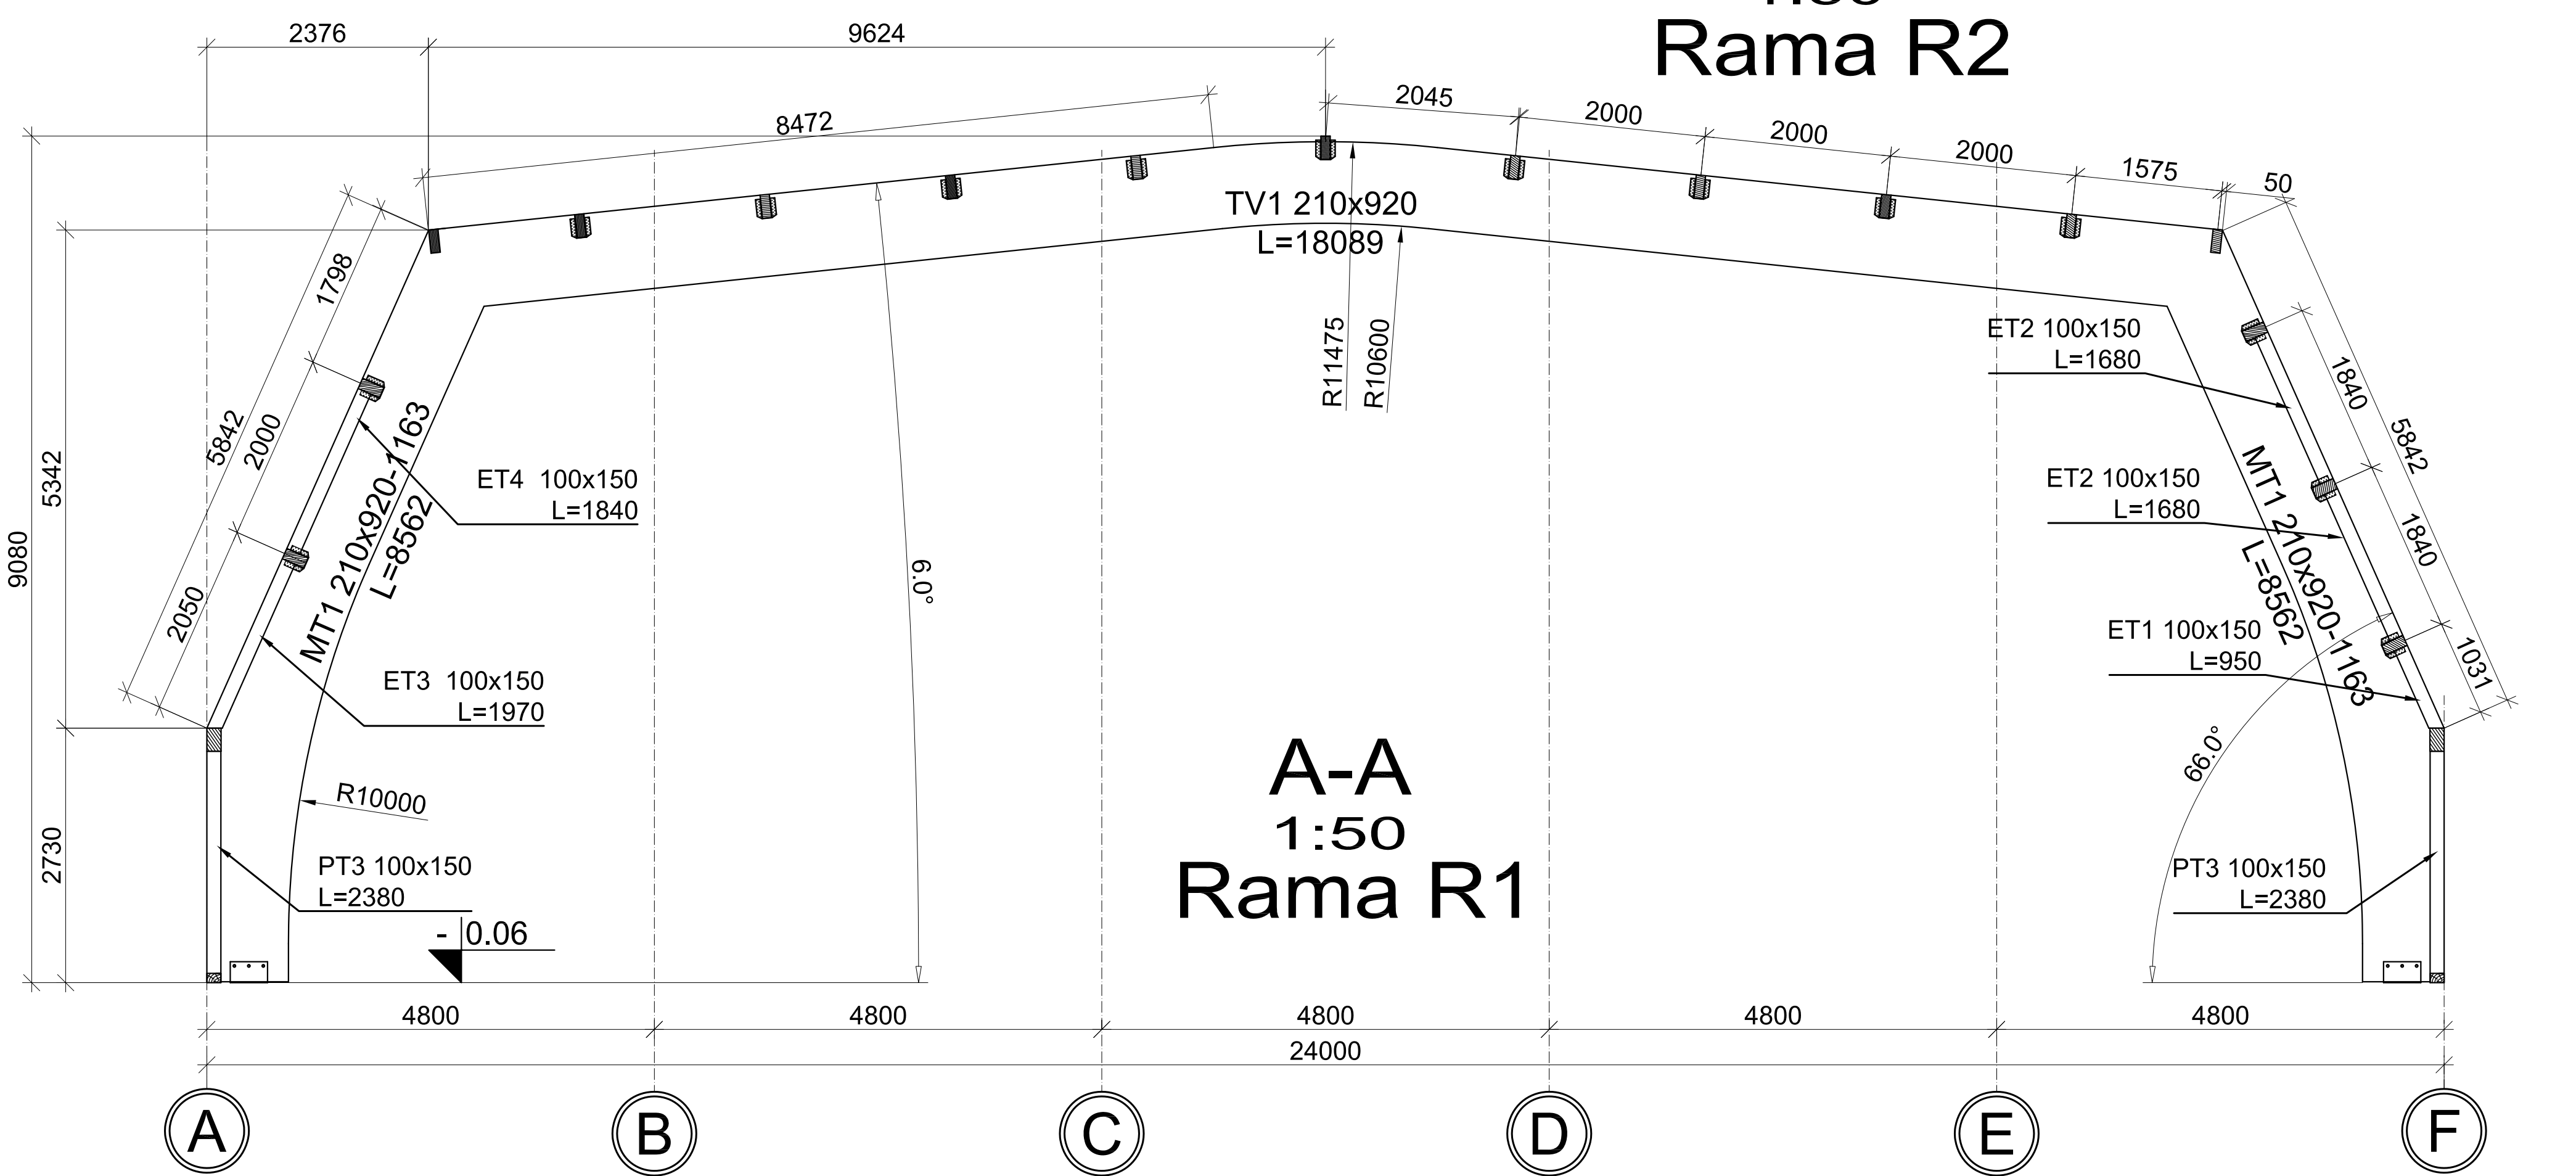

A-A  
1:50  
Rama R1

## AKSONOMETRIA

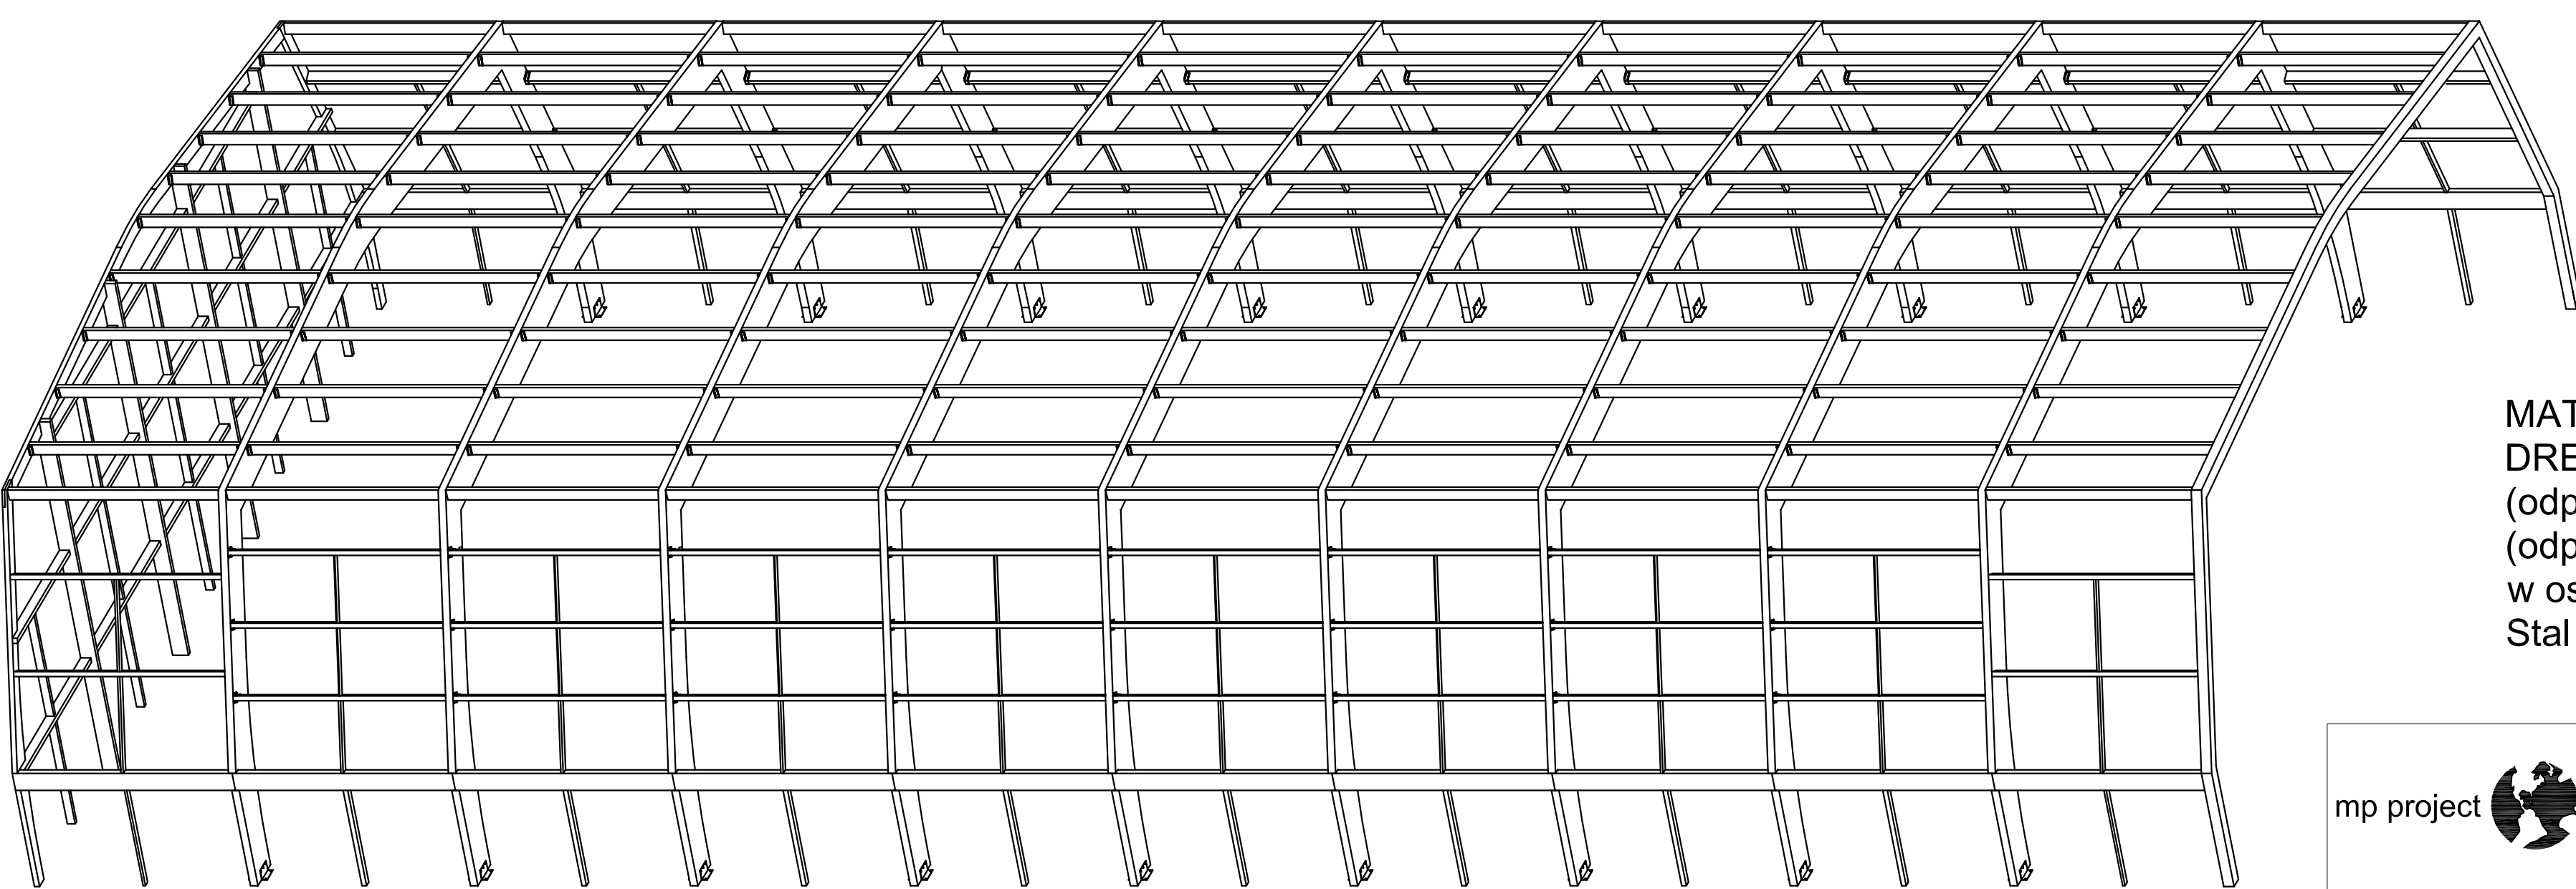

1:200

MATERIAŁY:  
DREWNO GL28H, GL24  
(odporność ogniowa 30min.)  
(odporność ogniowa dla dźwigara  
w osi 9 - 60min.)  
Stal 18G2 (ściagi)

mp project  mirosław pacek		MP PROJECT Mirosław Pacek ul. Balicka 134 30-149 KRAKÓW tel.: + 48 12 6618235 fax.: + 48 12 6618236 email: biuro@mpproject.pl	
Nazwa inwestycji:	HALA WIDOWISKOWO - SPORTOWA 24x48		
Inwestor:			
Adres inwestycji:			
Branża:	KONSTRUKCJA		
Faza:	PROJEKT BUDOWLANY		
Autor projektu gotowego:	mgr inż. ROBERT KOCWA	NR UPR. 17/2001 do projektowania bez ograniczeń w specj. konstrukcyjno - budowlanej	
Opracował:	mgr inż. MARTA KOCWA mgr inż. ANNA KARP	mgr inż. AGNIESZKA JABŁOŃSKA	
Sprawdzający projekt gotowego:	mgr inż. MIROSLAW PACEK	NR UPR. 36/98 do projektowania bez ograniczeń w specj. konstrukcyjno - budowlanej	
Projektant (adaptacja):		Data adaptacji:	
Sprawdzający (adaptacja):			
Nazwa rysunku:	RYSUNEK ZESTAWCZY KONSTRUKCJI DREWNIANEJ PRZEKROJE A-A, B-B, AKSONOMETRIA		Skala: 1:50 Data: 27.02.2009 Numer rysunku:
			K-18