


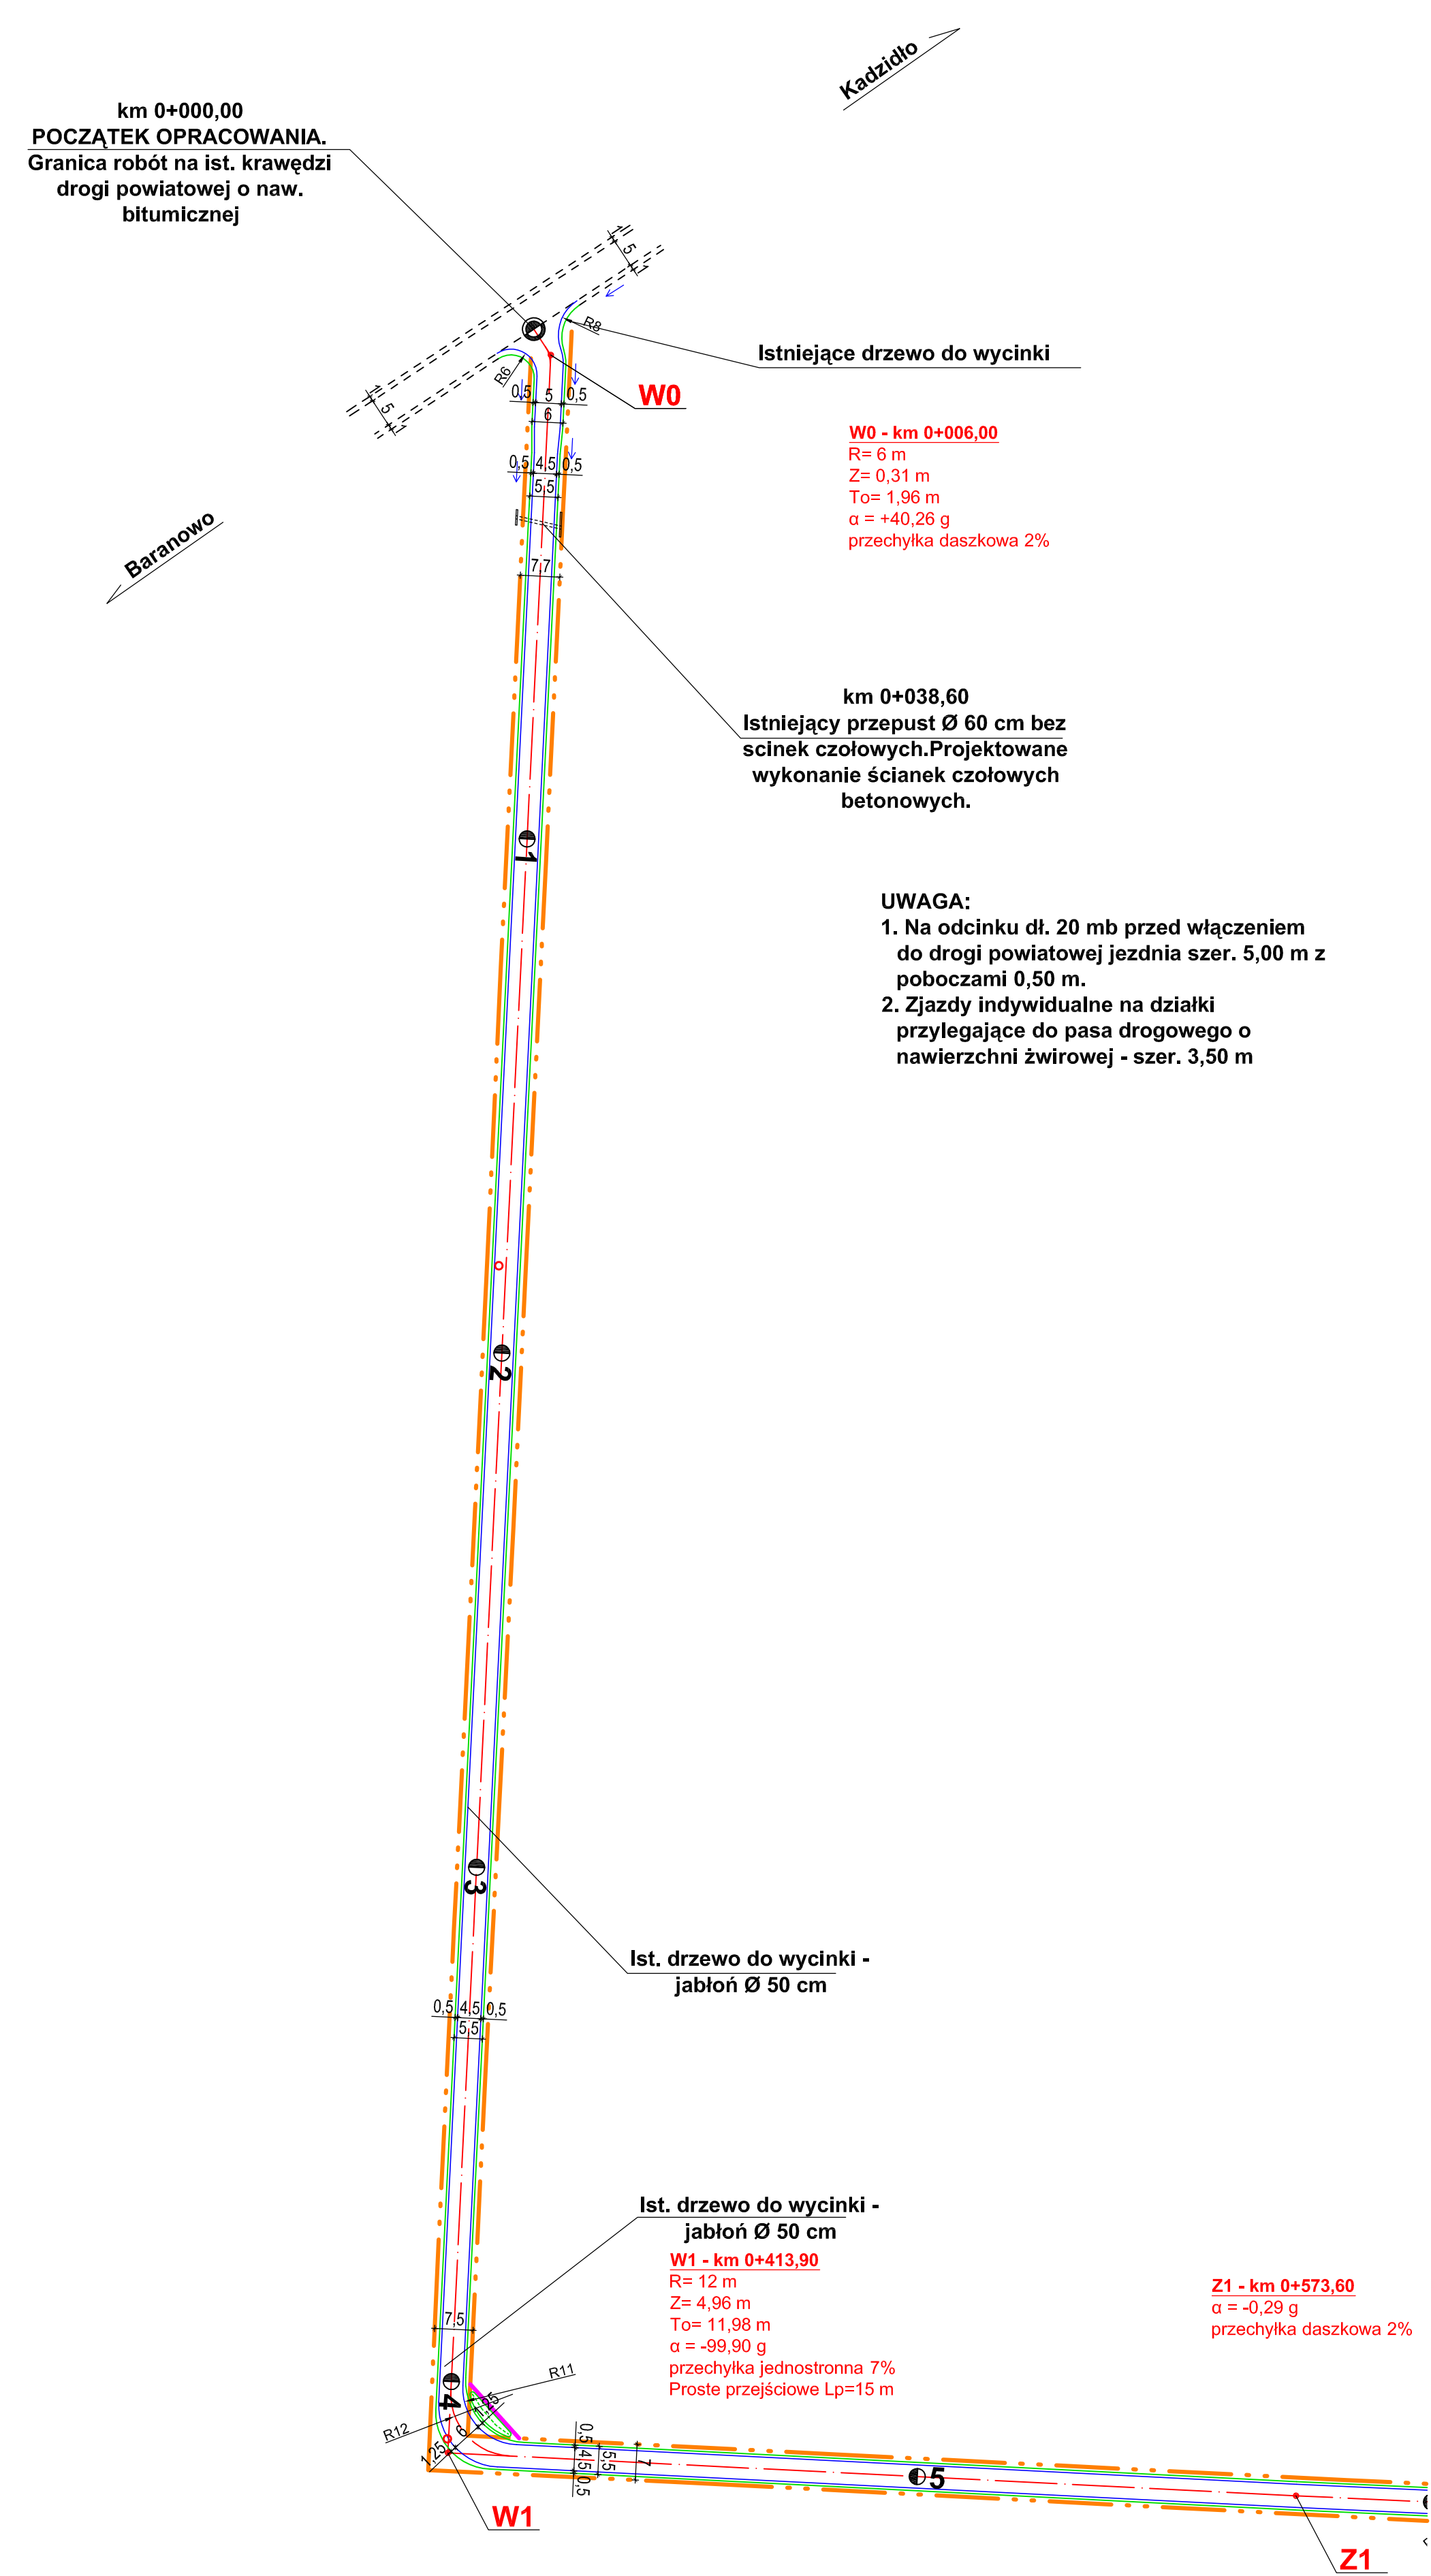

LEGENDA:

- Projektowana linia poszerzenia istniejącego pasa drogowego projektowanej drogi gminnej
- Istniejąca linia rozgraniczenia drogi gminnej
- Istniejąca linia rozgraniczenia pasa drogi krajowej
- Projektowana krawędź jezdni bitumicznej
- Projektowana krawędź poboczy zwirowych
- Istniejąca krawędź drogi powiatowej i krajowej
- Projektowany krawężnik betonowy 15x30 cm wystający
- Projektowany krawężnik betonowy 15x30 cm zaniżony do +2 cm
- Projektowane obrzeże betonowe 8x30 cm
- Projektowany chodnik z kostki betonowej gr. 6 cm
- Projektowany chodnik z kostki betonowej gr. 6 cm
- Projektowany wyjazd bramowy z kostki betonowej gr. 8 cm
- Istniejąca nawierzchnia bitumiczna na włączeniu do drogi krajowej
- Istniejąca nawierzchnia chodnika wzdłuż drogi krajowej nr 53.

Jednostka projektująca: "DİM Projekt" P.P.W. Drogi i Mostów Leszek Chmielewski 07-410 Ostrołęka ul. Gromilskiego 7/1 kom. 0608-35-88-77 NIP 758-146-34-54 Regon 550744766			
Investor:	Gmina Kadzidło	Branża:	Drogiowa
Nazwa obiektu:	Droga gminna klasy L (lokalna)	Stadium:	P.B.
Lokalizacja:	droga gmina nr 250533W Kadzidło - Kol. Żytocha	Skala:	1:1000
Temat:	Przebudowa drogi gminnej zwirowej na bitumiczną	Data:	Lisopad 2008 r.
Nazwa rysunku:	PROJEKT ZAGOSPODAROWANIA TERENU	Rys nr:	2/1
ZESPÓŁ PROJEKTOWY		Stron:	1
Funkcja	Imię i nazwisko	Nr uprawnień	Podpis
projektant	mgr inż. Leszek Chmielewski	66/04/Os	
asystent proj.	Michał Porokowski		