1935.134

Gm.Kadzidło woj.mazowieckie

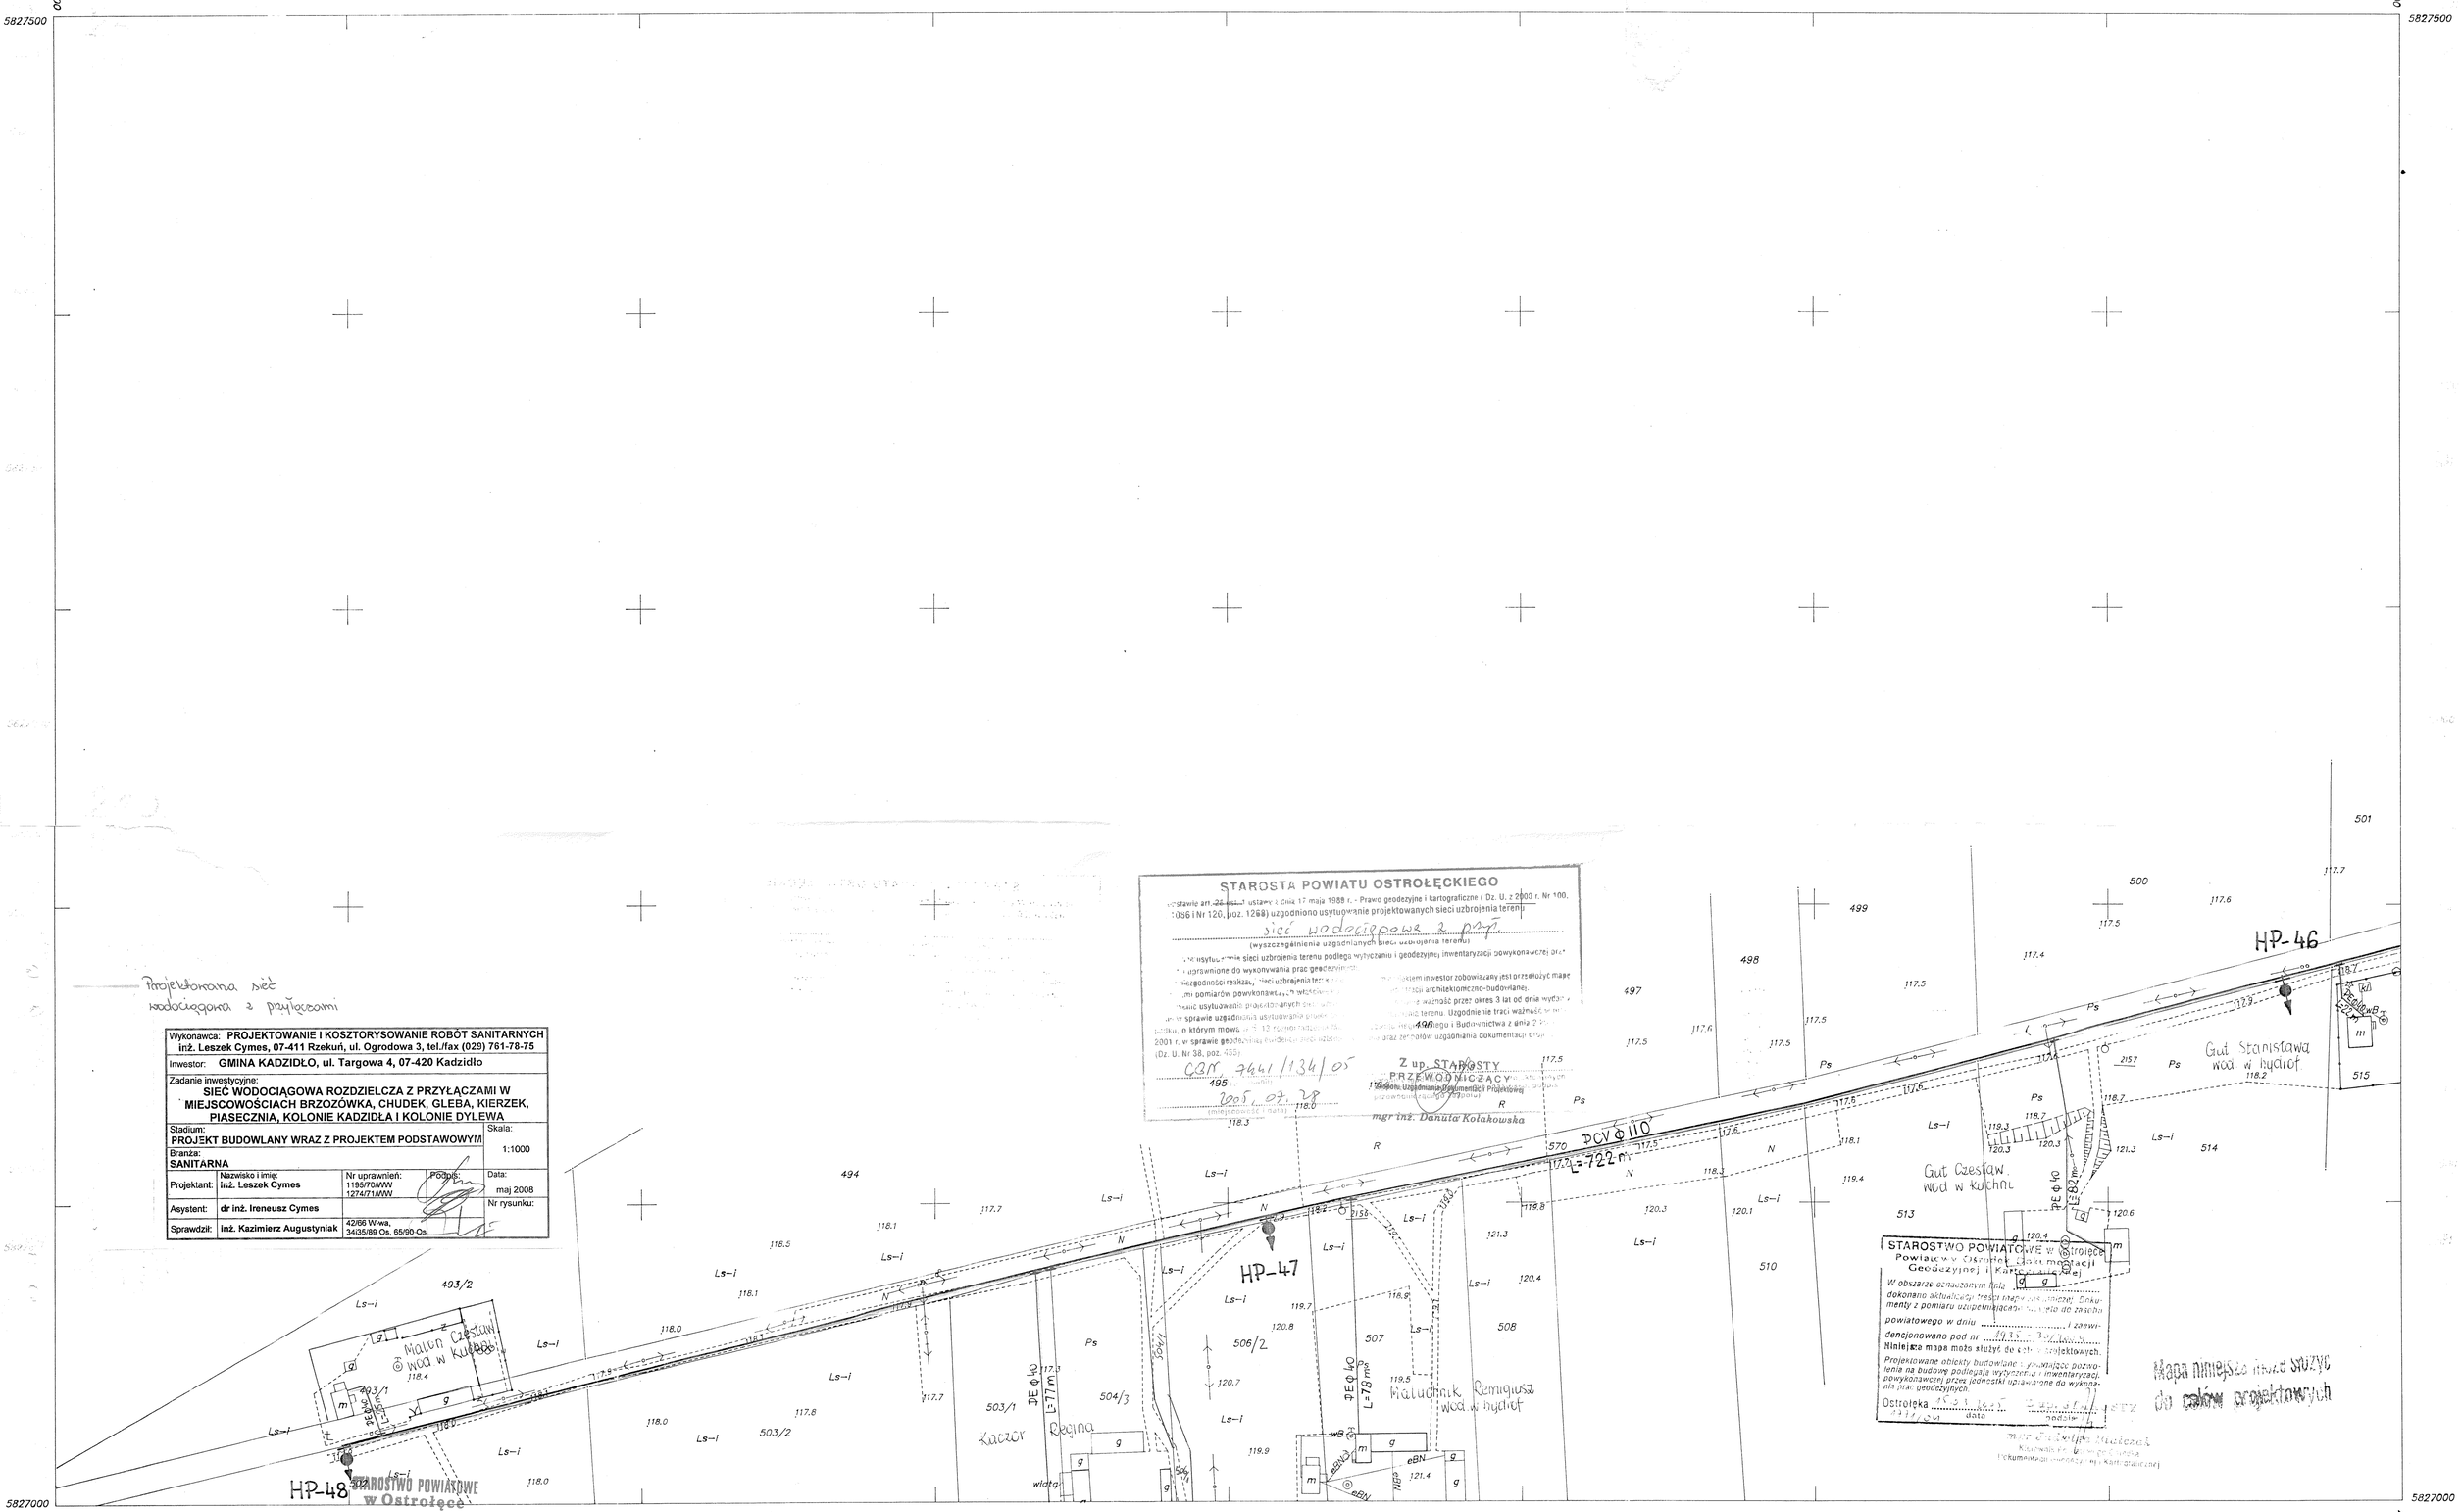

Projektowana sieć wodociągowa z przyłączami

Wykonawca: PROJEKTOWANIE I KOSZTORYSOWANIE ROBÓT SANITARNYCH inż. Leszek Cymes, 07-411 Rzekuń, ul. Ogrodowa 3, tel./fax (029) 761-78-75				
Inwestor: GMINA KADZIDŁO, ul. Targowa 4, 07-420 Kadzidło				
Zadanie inwestycyjne: SIEĆ WODOCIĄGOWA ROZDZIELCZA Z PRZYŁĄCZAMI W MIEJSCOWOŚCIACH BRZOZÓWKA, CHUDEK, GLEBA, KIERZEK, PIASECZNIA, KOLONIE KADZIDŁA I KOLONIE DYLEWA				
Stadium: PROJEKT BUDOWLANY WRAZ Z PROJEKTEM PODSTAWOWYM				Skala: 1:1000
Branża: SANITARNA				
Projektant:	Nazwisko i imię: inż. Leszek Cymes	Nr uprawnień: 1195/70/WW 1274/71/WW	Podpis:	Data: maj 2008
Asystent:	dr inż. Ireneusz Cymes			Nr rysunku:
Sprawdził:	inż. Kazimierz Augustyniak	42/66 W-wa, 34/35/89 Os, 65/90 Os		

STAROSTA POWIATU OSTROŁĘCKIEGO

...ustawie art. 26 ust. 1 ustawy z dnia 17 maja 1989 r. - Prawo geodezyjne i kartograficzne (Dz. U. z 2000 r. Nr 100, 1086 i Nr 120, poz. 1268) uzgodniono usytuowanie projektowanych sieci uzbrojenia terenu

sieć wodociągowa z przył.

(wyszczególnienie uzgodnionych sieci uzbrojenia terenu)

...usytuowanie sieci uzbrojenia terenu podlega wytyczeniu i geodezyjnej inwentaryzacji powykonawczej ...

...uprawnione do wykonywania prac geodezyjnych ...

...niezgodności realizacji sieci uzbrojenia terenu ... projektem inwestor zobowiązany jest przedłożyć mapę ...

...mi pomiarów powykonawczych ... architektoniczno-budowlanej.

...usytuowanie projektowanych sieci ... ważność przez okres 3 lat od dnia wydania ...

...w sprawie uzgadniania usytuowania projektowanych ... terenu. Uzgodnienie traci ważność w ...

...podku, o którym mowa ... 13 rozporządzenia ... Budownictwa z dnia 2 ...

2001 r. w sprawie geodezyjnej ewidencji sieci uzbrojenia ... oraz zespołów uzgadniania dokumentacji ...

(Dz. U. Nr 38, poz. 455)

CBN 7441/134/05

2005.07.28

(miejscowość i data)

Z up. STAROSTY PRZEWODNICZĄCY Zespołu Uzgadniania Dokumentacji Projektowej przewodniczącego Zespołu

mgr inż. Danuta Kołakowska

STAROSTWO POWIATOWE w Ostrołęce
Powiatowy Ośrodek Dokumentacji Geodezyjnej i Kartograficznej

W obszarze oznaczonym linią ... dokonano aktualizacji treści mapy ... Dokumenty z pomiaru uzupełniającego przyjęto do zasobu powiatowego w dniu ... i zaewidencjonowano pod nr 1935 - 34/2005

Niniejsza mapa może służyć do celów projektowych.

Projektowane obiekty budowlane i wymagające pozwolenia na budowę podlegają wytyczeniu i inwentaryzacji powykonawczej przez jednostki uprawnione do wykonania prac geodezyjnych.

Ostrołęka 15.03.2005 ... 1771/04 data podpis

mgr Jadwiga Mielczak
Kierownik Powiatowego Ośrodka Dokumentacji Geodezyjnej i Kartograficznej

MAPA SYTUACYJNO – WYSOKOŚCIOWA

Założona w roku 2004 przez :

Powiatowy Ośrodek Dokumentacji Geodezyjno–Kartograficznej w Ostrołęce

P.U.I. "GEODEZJA"
Kierownik roboty
mgr inż. Wojciech Gerszewski
ul. Bat.Chłopskich 17a/17

243.241.134
1:1000

243.241.132
243.241.133
243.241.143
243.241.182

A. Gm. Kadzidło
wieś : Gleba

Pomiaru ~~uzupełniającego mapy~~ syt.–wys.
na obszarze obwiedzionym kolorem czarnym
dokonał geodeta
wg stanu na dzień 28.02.2005 r.

Przedsiębiorstwo Usług Inżynieryjnych „GEODEZJA"
ul. Batalionów Chłopskich 17a/17
06-400 CIECHANÓW
NIP 566-10-06-225, REGO 130253708

GEODETA UPRAWNIONY
mgr inż. Bogdan Czajka
nr upr. 516