1935/22

Gm. KADZIDŁO woj. mazowieckie

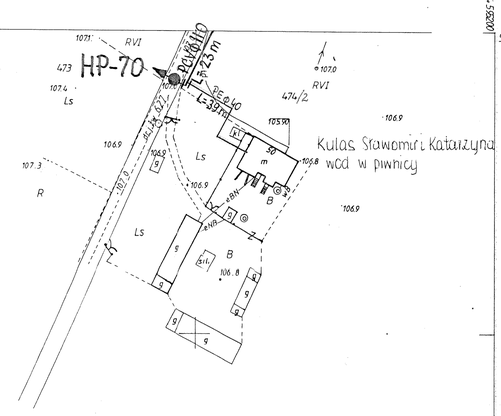

STAROSTA POWIATU OSTROŁĘCKIEGO

Na podstawie art. 28 ust. 1 ustawy z dnia 17 maja 1989 r. - Prawo geodezyjne i kartograficzne (Dz. U. z 2000 r. Nr 100, poz. 1086 i Nr 120, poz. 1268) uzgodniono usytuowanie projektowanych sieci uzbrojenia terenu

sieć wodociągowa z przyłączami

(wyszczególnienie uzgadnianych sieci uzbrojenia terenu)

Uzgodnione usytuowanie sieci uzbrojenia terenu podlega wytyczeniu i geodezyjnej inwentaryzacji powykonawczej przez jednostki uprawnione do wykonywania prac geodezyjnych. W razie niezgodności realizacji sieci uzbrojenia terenu z wynikami pomiarów powykonawczych właściwemu ... Uzgodnienie usytuowania projektowanych sieci uzbrojenia terenu. Uzgodnienie traci ważność w przypadku, o którym mowa w art. 13 rozporządzenia ... z dnia 2 kwietnia 2001 r. w sprawie geodezyjnej ewidencji sieci uzbrojenia terenu oraz zespołów uzgadniania dokumentacji projektowej (Dz. U. Nr 38, poz. 455).

GBN 7441/134/05
(sygn. opinii)

2005.07.28
(miejscowość i data)

(organ uzgadniający usytuowanie projektowanych sieci uzbrojenia terenu - imię, nazwisko, podpis przewodniczącego zespołu)

Z up. STAROSTY
PRZEWODNICZĄCY
Zespołu Uzgadniania Dokumentacji Projektowej
mgr inż. Danuta Kołakowska

Projektowana sieć wodociągowa z przyłączami

Istniejące podziemne kable telekomunikacyjne

Wykonawca: PROJEKTOWANIE I KOSZTORYSOWANIE ROBÓT SANITARNYCH Inż. Leszek Cymes, 07-411 Rzekuń, ul. Ogrodowa 3, tel./fax (029) 761-78-75				
Inwestor: GMINA KADZIDŁO, ul. Targowa 4, 07-420 Kadzidło				
Zadanie inwestycyjne: SIEĆ WODOCIĄGOWA ROZDZIELCZA Z PRZYŁĄCZAMI W MIEJSCOWOŚCIACH BRZOZÓWKA, CHUDEK, GLEBA, KIERZEK, PIASECZNIA, KOLONIE KADZIDŁA I KOLONIE DYLEWA				
Stadium: PROJEKT BUDOWLANY WRAZ Z PROJEKTEM PODSTAWOWYM				Skala: 1:1000
Branża: SANITARNA				
Projektant:	Nazwisko i imię: inż. Leszek Cymes	Nr uprawnień: 1195/70/WW 1274/71/WW	Podpis:	Data: maj 2008
Asystent:	dr inż. Ireneusz Cymes			Nr rysunku:
Sprawdził:	inż. Kazimierz Augustyniak	42/66 W-wa, 34/35/89 Os, 65/90 Os		

do celów projektowych

1935-30/2004

Ostrołęka 15.03.2005
1771/04

STAROSTWO POWIATOWE w Ostrołęce

243.241.224

1:1000

MAPA SYTUACYJNO-WYSOKOŚCIOWA

Założona w roku 2000 przez Powiatowy Ośrodek Dokumentacji Geodezyjno-Kartograficznej w Ostrołęce

243.241.222	243.241.233
243.243.031	

Gm. Kadzidło
w. CHUDEK

Pomiaru uzupełniającego mapy syt.-wys. na obszarze obwiedzionym kolorem całość dokonał geodeta wg stanu na dzień 28.02.2005 r.

Przedsiębiorstwo Usług Inżynieryjnych „GEODEZJA"
B. Czejka, W. Gerszewski, B. Słonkiewicz
ul. Batalionów Chłopskich 17 a/17
06-100 CIECHANÓW
NIP 566-11-06-226, REGO 130253708

GEODETA UPRAWNIONY
mgr inż. Bogdan Czejka
nr upr. 516