
1935 - 122

Kadzidło woj. ostrołęckie

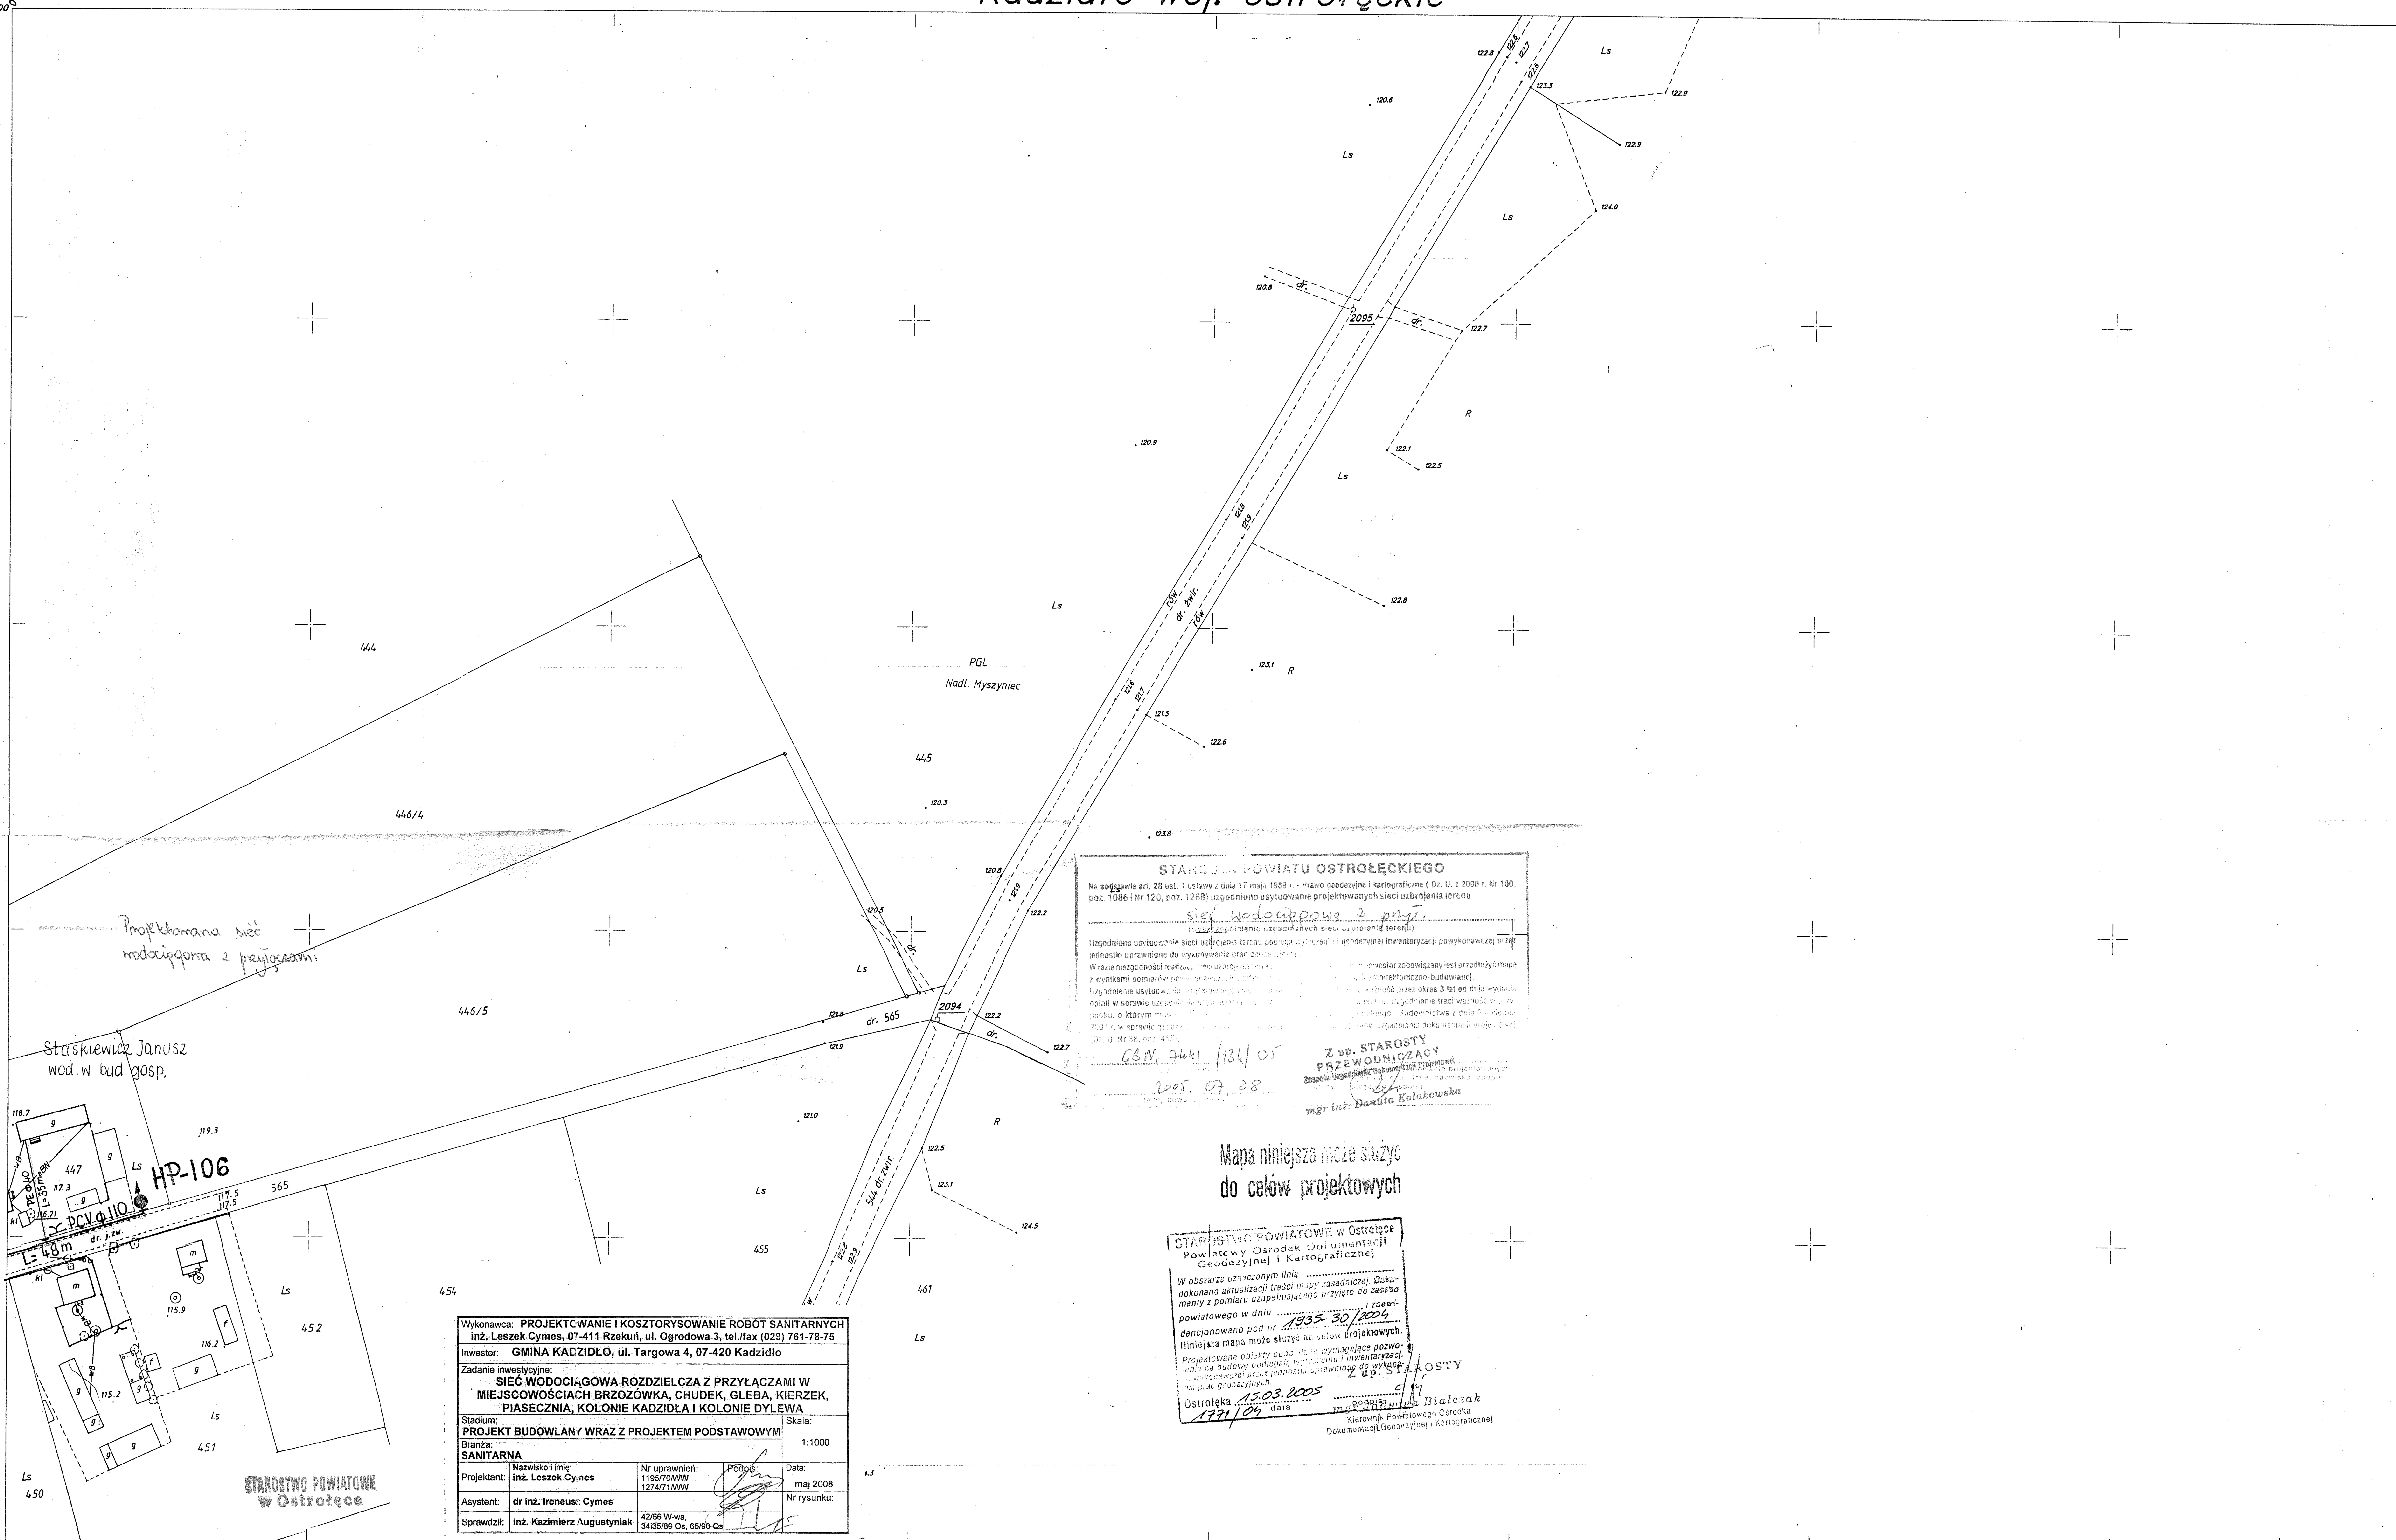

Wykonawca:	PROJEKTOWANIE I KOSZTORYSOWANIE ROBÓT SANITARNYCH inż. Leszek Cymes, 07-411 Rzekuń, ul. Ogrodowa 3, tel./fax (029) 761-78-75
Inwestor:	GMINA KADZIDŁO, ul. Targowa 4, 07-420 Kadzidło
Zadanie inwestycyjne:	SIEĆ WODOCIĄGOWA ROZDZIELCZA Z PRZYŁĄCZAMI W MIEJSCOWOŚCIACH BRZOZÓWKA, CHUDEK, GLEBA, KIERZEK, PIASECZNIA, KOLONIE KADZIDŁA I KOLONIE DYLEWA
Stadium:	PROJEKT BUDOWLANY WRAZ Z PROJEKTEM PODSTAWOWYM
Skala:	1:1000
Branża:	SANITARNA
Data:	maj 2008
Nr rysunku:	

	Nazwisko i imię:	Nr uprawnień:	Podpis:
Projektant:	inż. Leszek Cymes	1195/70/WW 1274/71/WW	
Asystent:	dr inż. Ireneusz Cymes		
Sprawdził:	inż. Kazimierz Augustyniak	42/66 W-wa, 34i35/89 Os, 65/90 Os	

STAROSTWO POWIATOWE w Ostrołęce

STAROSTA POWIATU OSTROŁĘCKIEGO

Na podstawie art. 28 ust. 1 ustawy z dnia 17 maja 1989 r. - Prawo geodezyjne i kartograficzne (Dz. U. z 2000 r. Nr 100, poz. 1086 i Nr 120, poz. 1268) uzgodniono usytuowanie projektowanych sieci uzbrojenia terenu

sieć wodociągowa z przył.

(wyszczególnienie uzgadnianych sieci uzbrojenia terenu)

Uzgodnione usytuowanie sieci uzbrojenia terenu podlega wytyczeniu i geodezyjnej inwentaryzacji powykonawczej przez jednostki uprawnione do wykonywania prac geodezyjnych.
W razie niezgodności realizacji ... inwestor zobowiązany jest przedłożyć mapę z wynikami pomiarów powykonawczych ... architektoniczno-budowlanej.
Uzgodnienie usytuowania projektowanych sieci ... ważność przez okres 3 lat od dnia wydania opinii w sprawie uzgadniania ... terenu. Uzgodnienie traci ważność w przypadku, o którym mowa ... i Budownictwa z dnia 2 kwietnia 2001 r. w sprawie geodezyjnej ... uzgadniania dokumentacji projektowej (Dz. U. Nr 38, poz. 455).

GBW. 7441 /134/ 05

2005. 07. 28

Z up. STAROSTY
PRZEWODNICZĄCY
Zespołu Uzgadniania Dokumentacji Projektowej
mgr inż. Danuta Kołakowska

Mapa niniejsza może służyć do celów projektowych

STAROSTWO POWIATOWE w Ostrołęce
Powiatowy Ośrodek Dokumentacji Geodezyjnej i Kartograficznej

W obszarze oznaczonym linią .... dokonano aktualizacji treści mapy zasadniczej. Dokumenty z pomiaru uzupełniającego przyjęto do zasobu powiatowego w dniu .... i zaewidencjonowano pod nr 1935-30/2004

Niniejsza mapa może służyć do celów projektowych.

Projektowane obiekty budowlane wymagające pozwolenia na budowę podlegają wytyczeniu i inwentaryzacji powykonawczej przez jednostki uprawnione do wykonywania prac geodezyjnych.

Ostrołęka 15.03.2005
1771/04 data

Z up. STAROSTY
podpis
mgr ... Białczak
Kierownik Powiatowego Ośrodka Dokumentacji Geodezyjnej i Kartograficznej

243.241.122

1 : 1000

Mapa sytuacyjno–wysokościowa

Założona przez Wojewódzki Ośrodek Dokumentacji Geodezyjno–Kartograficznej w Ostrołęce w 1995 r.

	074	
121		
	124	

W. GLEBA

Pomiaru uzupełniającego mapy sył.–wys. na obszarze obwiedzionym kolorem ....
______dokonał geodeta ______
wg stanu na dzień 28.02.2005 r.

Przedsiębiorstwo Usług Inżynieryjnych
,,GEODEZJA''
B. Czajka, W. Geryszewski, B. Stankiewicz
ul. Batalionów Chłopskich 17 a/17
06-400 CIECHANÓW
NIP 566-10-06-226, REGON 130253708

GEODETA UPRAWNIONY
mgr inż. Bogdan Czajka
nr upr. 516