1935.064

Gm.Kadzidło woj.mazowieckie

5828500

4593600

5828000

STAROSTA POWIATU OSTROŁĘCKIEGO

Na podstawie art. 28 ust. 1 ustawy z dnia 17 maja 1989 r. - Prawo geodezyjne i kartograficzne (Dz. U. z 2000 r. Nr 100, poz. 1086 i Nr 120, poz. 1268) uzgodniono usytuowanie projektowanych sieci uzbrojenia terenu

sieć wodociągowa z przyłączami

(wyszczególnienie uzgodnionych sieci uzbrojenia terenu)

Uzgodnione usytuowanie sieci uzbrojenia terenu podlega wytyczeniu i geodezyjnej inwentaryzacji powykonawczej przez jednostki uprawnione do wykonywania prac geodezyjnych. W razie niezgodności realizacji sieci uzbrojenia terenu [illegible] inwestor zobowiązany jest przedłożyć mapę z wynikami pomiarów powykonawczych [illegible] przedsięwzięcia budowlanej. Uzgodnienie usytuowania projektowanych sieci uzbrojenia [illegible] przez okres 3 lat od dnia wydania opinii w sprawie uzgodnienia usytuowania projektowanej [illegible] Uzgodnienie traci ważność w przypadku, o którym mowa w § [illegible] Rozporządzenia Ministra [illegible] z dnia 2 kwietnia 2001 r. w sprawie geodezyjnej [illegible] dokumentacji projektowej (Dz. U. Nr 38, poz. 455)

GBN. 7441 /134/ 05

2005. 07. 28

(miejscowość i data)

Z up. STAROSTY PRZEWODNICZĄCY Zespołu Uzgodnienia Dokumentacji Projektowej

mgr inż. Danuta Kołakowska

Projektowana sieć wodociągowa z przyłączami

Wykonawca: PROJEKTOWANIE I KOSZTORYSOWANIE ROBÓT SANITARNYCH inż. Leszek Cymes, 07-411 Rzekuń, ul. Ogrodowa 3, tel./fax (029) 761-78-75				
Inwestor: GMINA KADZIDŁO, ul. Targowa 4, 07-420 Kadzidło				
Zadanie inwestycyjne: SIEĆ WODOCIĄGOWA ROZDZIELCZA Z PRZYŁĄCZAMI W MIEJSCOWOŚCIACH BRZOZÓWKA, CHUDEK, GLEBA, KIERZEK, PIASECZNIA, KOLONIE KADZIDŁA I KOLONIE DYLEWA				
Stadium: PROJEKT BUDOWLANY WRAZ Z PROJEKTEM PODSTAWOWYM				Skala: 1:1000
Branża: SANITARNA				
Projektant:	Nazwisko i imię: inż. Leszek Cymes	Nr uprawnień: 1195/70/WW 1274/71/WW	Podpis:	Data: maj 2008
Asystent:	dr inż. Ireneusz Cymes			Nr rysunku:
Sprawdził:	inż. Kazimierz Augustyniak	42/66 W-wa, 34/35/89 Os, 65/90 Os		

STAROSTWO POWIATOWE w Ostrołęce

Mapa niniejsza może służyć do celów projektowych

STAROSTWO POWIATOWE w Ostrołęce
Powiatowy Ośrodek Dokumentacji Geodezyjnej i Kartograficznej

W obszarze oznaczonym linią ..... dokonano aktualizacji treści mapy zasadniczej. Dokumenty z pomiaru uzupełniającego przyjęto do zasobu powiatowego w dniu ..... i zaewidencjonowano pod nr 1935 - 30/2004

Niniejsza mapa może służyć do celów projektowych.

Projektowane obiekty budowlane wymagające pozwolenia na budowę podlegają wytyczeniu i inwentaryzacji powykonawczej przez jednostki uprawnione do wykonania prac geodezyjnych.

Ostrołęka 15.03.2005 — 1771/04 — data

Z up. STAROSTY — podpis

mgr Jadwiga Białczak
Kierownik Powiatowego Ośrodka Dokumentacji Geodezyjnej i Kartograficznej

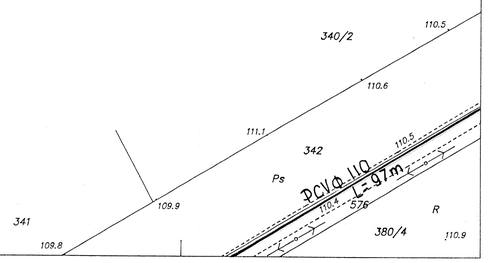

5828000

4593600

243.241.064

1:1000

MAPA SYTUACYJNO – WYSOKOŚCIOWA

Założona w roku 2004 przez :

Powiatowy Ośrodek Dokumentacji Geodezyjno–Kartograficznej w Ostrołęce

P.U.I. "GEODEZJA"
Kierownik roboty
mgr inż. Wojciech Geryszewski
ul. Bat.Chłopskich 17a/17
06–400 Ciechanow tel.fax(023)6726627

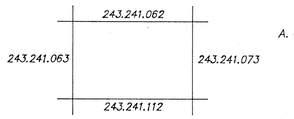

A. Gm. Kadzidło
wieś : Gleba

Pomiaru ~~uzupełniającego mapy~~ syt.-wys. na obszarze obwiedzionym kolorem czytość dokonał geodeta ..... wg stanu na dzień 28.02.2005 r.

Przedsiębiorstwo Usług Inżynieryjnych „GEODEZJA"
B. Czajka, W. Geryszewski, B. Stankiewicz
ul. Batalionów Chłopskich 17 a/17
06-400 CIECHANÓW
NIP 566-10-06-226, REGON 130253708

GEODETA UPRAWNIONY
mgr inż. Bogdan Czajka
nr upr. 516