
1935-023

Kadzidło woj. ostrołęckie

Przejście przewiertem z siecią wodoc. PCV Φ 160
pod drogą asfalt w rurze osłonowej
Φ 273 x 7,1 mm. L= 9,00 m.

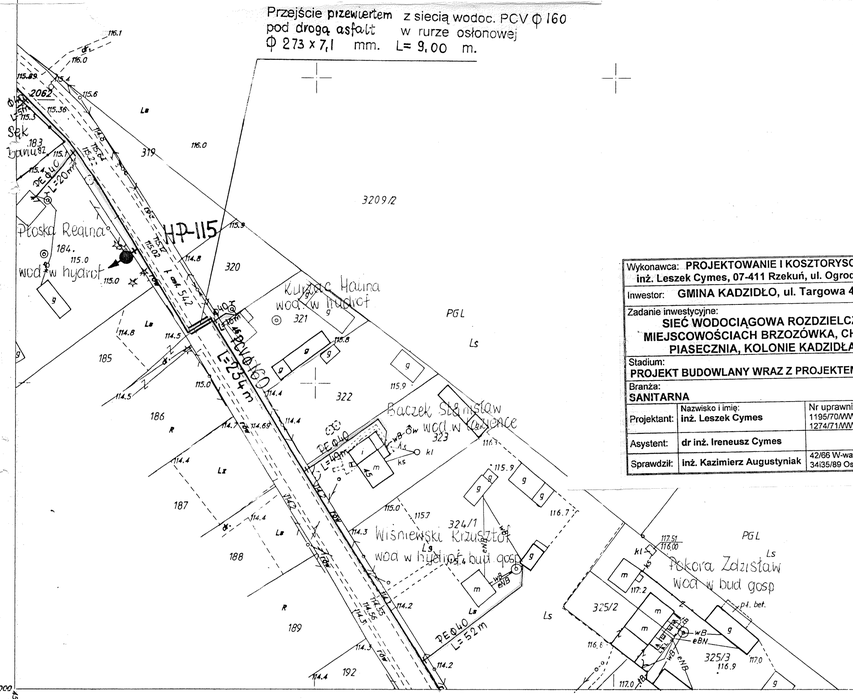

Wykonawca: PROJEKTOWANIE I KOSZTORYSOWANIE ROBÓT SANITARNYCH inż. Leszek Cymes, 07-411 Rzekuń, ul. Ogrodowa 3, tel./fax (029) 761-78-75				
Inwestor: GMINA KADZIDŁO, ul. Targowa 4, 07-420 Kadzidło				
Zadanie inwestycyjne: SIEĆ WODOCIĄGOWA ROZDZIELCZA Z PRZYŁĄCZAMI W MIEJSCOWOŚCIACH BRZOZÓWKA, CHUDEK, GLEBA, KIERZEK, PIASECZNIA, KOLONIE KADZIDŁA I KOLONIE DYLEWA				
Stadium: PROJEKT BUDOWLANY WRAZ Z PROJEKTEM PODSTAWOWYM				Skala: 1:1000
Branża: SANITARNA				
Projektant:	Nazwisko i imię: inż. Leszek Cymes	Nr uprawnień: 1195/70/WW 1274/71/WW	Podpis:	Data: maj 2008
Asystent:	dr inż. Ireneusz Cymes			Nr rysunku:
Sprawdził:	inż. Kazimierz Augustyniak	42/66 W-wa, 34/35/89 Os. 65/90 Os.		

POWIATU OSTROŁĘCKIEGO

Na podstawie art. 2 ... maja 1989 r. - Prawo geodezyjne i kartograficzne (Dz. U. z 2000 r. Nr 100, poz. 1086 i Nr 120, poz. 1268) uzgodniono usytuowanie projektowanych sieci uzbrojenia terenu

sieć wodociągowa z przyłączami
(wyszczególnienie uzgadnianych sieci uzbrojenia terenu)

Uzgodnione usytuowanie sieci uzbrojenia terenu podlega wytyczeniu i geodezyjnej inwentaryzacji powykonawczej przez jednostki uprawnione do wykonywania prac geodezyjnych.
W razie niezgodności realizacji uzbrojenia ... z uzgodnionym projektem ... inwestor zobowiązany jest przedłożyć mapę z wynikami pomiarów powykonawczych ... uprawnionego architektoniczno-budowlanej.
Uzgodnienie usytuowania projektowanych ... ważność przez okres 3 lat od dnia wydania opinii w sprawie uzgodnienia usytuowania ... terenu. Uzgodnienie traci ważność w przypadku, o którym mowa w § 13 ... Prawa Budowlanego z dnia 2 kwietnia 2001 r. w sprawie ... (Dz. U. Nr 62, poz. 627).

GAN. 7641/134/05

WOS. 07.28

Z up. STAROSTY
PRZEWODNICZĄCY
Zespołu Uzgadniania Dokumentacji Projektowej
mgr inż. Danuta Kołakowska

Mapa niniejsza może służyć do celów projektowych

STAROSTWO POWIATOWE w Ostrołęce
Powiatowy Ośrodek Dokumentacji Geodezyjnej i Kartograficznej

W obszarze objętym niniejszą mapą dokonano aktualizacji treści mapy zasadniczej. Dokumenty z pomiaru uzupełniającego przyjęto do zasobu powiatowego w dniu 13.03.2005 i zewidencjonowano pod nr 1935-30/2004.
Niniejsza mapa może służyć do sporządzania projektowych.
Projektowanie obiektu budowlanego ... wymaga inwentaryzacji ... na podstawie ... uprawnionego do wykonywania ... geodezyjnych.

Ostrołęka 15.03.2005 data
1731/04 nr

STAROSTA
mgr inż. Jan Bielawa
Kierownik Powiatowego Ośrodka Dokumentacji Geodezyjnej i Kartograficznej

Projektowana sieć wodociągowa z przyłączami

243-241-023

STAROSTWO POWIATOWE w Ostrołęce

Mapa sytuacyjno-wysokościowa

1 : 1000

Założona przez Wojewódzki Ośrodek Dokumentacji Geodezyjno-Kartograficznej w Ostrołęce w 1995 r.

014
071

W. GLEBA

Pomiaru uzupełniającego mapy sytuacyjno-wys. na obszarze obwiedzionym kolorem .....
dokonał geodeta .....
wg stanu na dzień 8.03.2005 r.

Przedsiębiorstwo Usług Inżynieryjnych
„GEODEZJA"
D. Czeljo, W. Gorzeniewski, H. Stankiewicz
ul. Braci Jaśków Cichymskich 17 a/17
06-400 CIECHANÓW
NIP 566-10-06-220, REGON 130253708

mgr inż. Bogdan Czeljo
nr upr. 515