
1935-014

Kadzidło woj. ostrołęckie

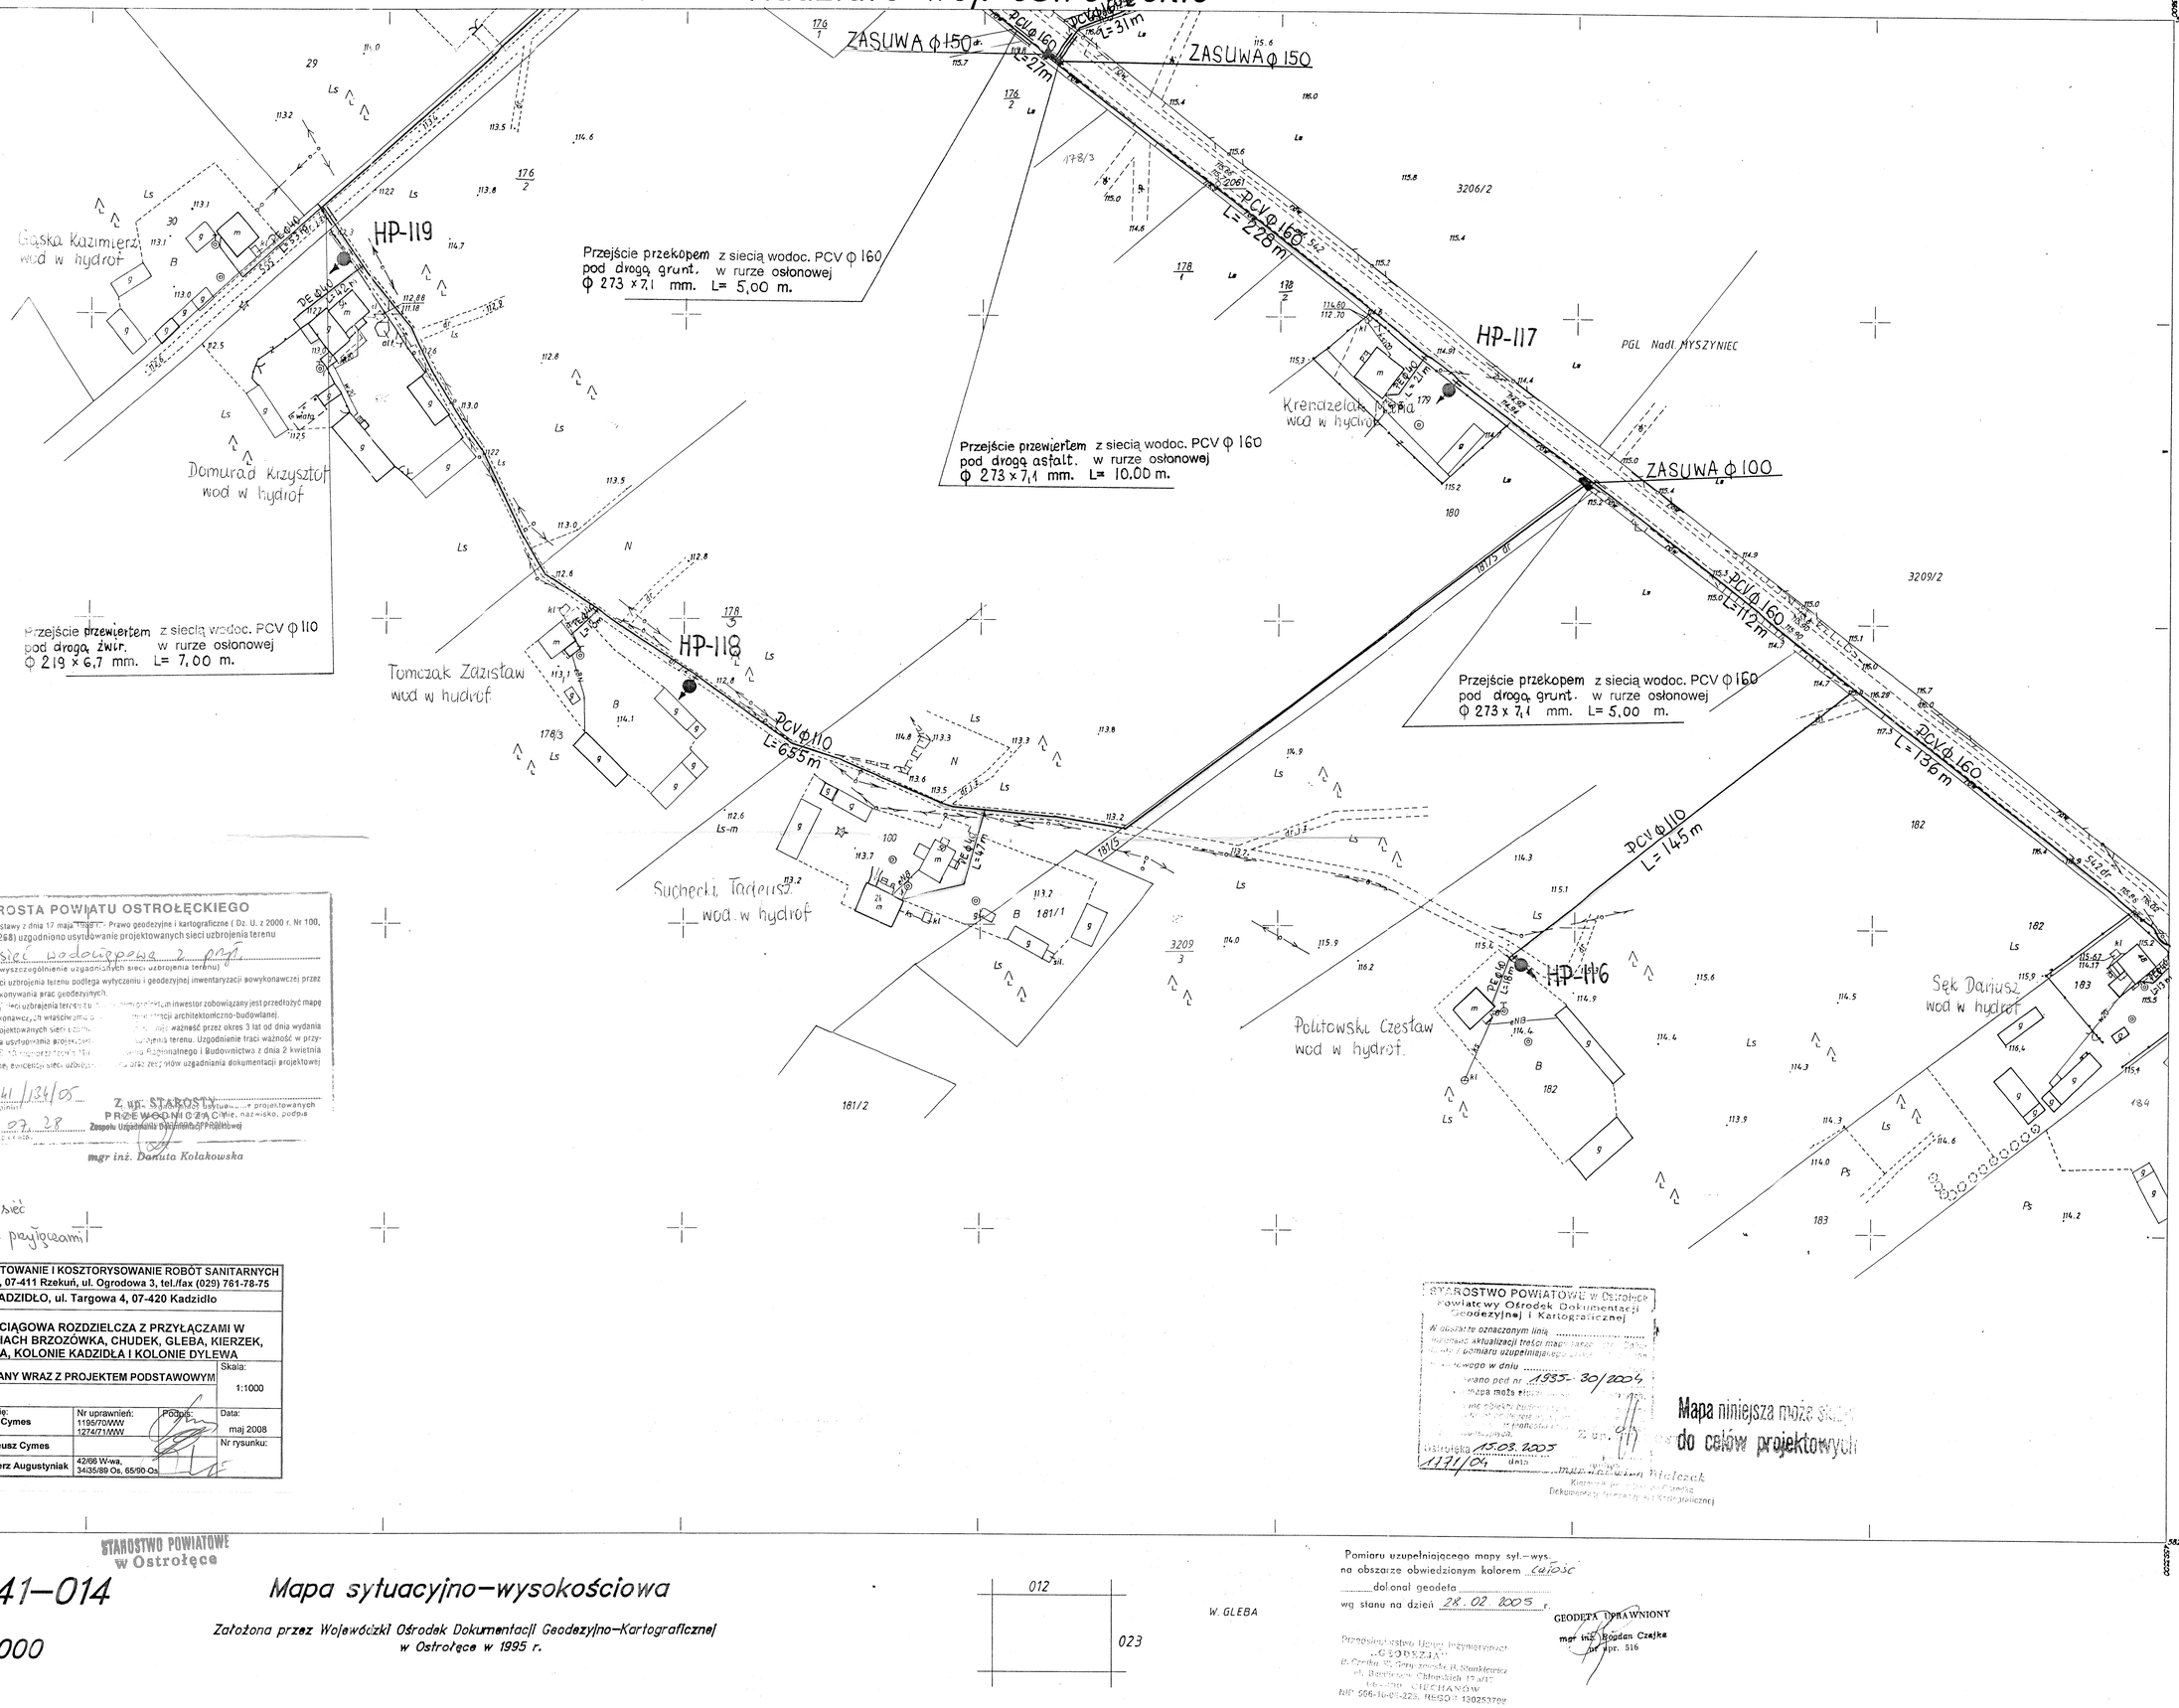

STAROSTA POWIATU OSTROŁĘCKIEGO

Na podstawie art. 28 ust. 1 ustawy z dnia 17 maja 1989 r. - Prawo geodezyjne i kartograficzne (Dz. U. z 2000 r. Nr 100, poz. 1086 i Nr 120, poz. 1268) uzgodniono usytuowanie projektowanych sieci uzbrojenia terenu

sieć wodociągowa z przyłączami
(wyszczególnienie uzgodnionych sieci uzbrojenia terenu)

Uzgodnione usytuowanie sieci uzbrojenia terenu podlega wytyczaniu i geodezyjnej inwentaryzacji powykonawczej przez jednostki uprawnione do wykonywania prac geodezyjnych.
W razie niezgodności realizacji sieci uzbrojenia terenu z wynikami pomiarów powykonawczych, inwestor zobowiązany jest przedłożyć mapę do celów inwentaryzacji architektoniczno-budowlanej.
Uzgodnienie usytuowania projektowanych sieci uzbrojenia terenu traci ważność przez okres 3 lat od dnia wydania opinii w sprawie uzgodnienia usytuowania projektowanego uzbrojenia terenu. Uzgodnienie traci ważność w przypadku, o którym mowa w § 3 ust. 2 rozporządzenia Ministra Gospodarki Przestrzennej i Budownictwa z dnia 2 kwietnia 2001 r. w sprawie geodezyjnej ewidencji sieci uzbrojenia terenu oraz zasad uzgadniania dokumentacji projektowej (Dz. U. Nr 32, poz. 455)

GZM. 7461/134/05
(znak sprawy)

2005 07 28
(data)

Z up. STAROSTY
PRZEWODNICZĄCA
Zespołu Uzgodnienia Dokumentacji Projektowej
(imię, nazwisko, podpis)

mgr inż. Danuta Kołakowska

Projektowana sieć wodociągowa z przyłączami

Wykonawca: PROJEKTOWANIE I KOSZTORYSOWANIE ROBÓT SANITARNYCH inż. Leszek Cymes, 07-411 Rzekuń, ul. Ogrodowa 3, tel./fax (029) 761-78-75				
Inwestor: GMINA KADZIDŁO, ul. Targowa 4, 07-420 Kadzidło				
Zadanie inwestycyjne: SIEĆ WODOCIĄGOWA ROZDZIELCZA Z PRZYŁĄCZAMI W MIEJSCOWOŚCIACH BRZOZÓWKA, CHUDEK, GLEBA, KIERZEK, PIASECZNIA, KOLONIE KADZIDŁA I KOLONIE DYLEWA				
Stadium: PROJEKT BUDOWLANY WRAZ Z PROJEKTEM PODSTAWOWYM				Skala: 1:1000
Branża: SANITARNA				
Projektant:	Nazwisko i imię: inż. Leszek Cymes	Nr uprawnień: 1195/70/WW 1274/71/WW	Podpis:	Data: maj 2008
Asystent:	dr inż. Ireneusz Cymes			Nr rysunku:
Sprawdził:	inż. Kazimierz Augustyniak	42/66 W-wa, 34135/89 Os, 65/90 Os		

STAROSTWO POWIATOWE w Ostrołęce
Powiatowy Ośrodek Dokumentacji Geodezyjnej i Kartograficznej
W obszarze oznaczonym linią ..... nastąpiło aktualizacji treści mapy zasad... Data ... roku pomiaru uzupełniającego ...
...owego w dniu .....
...wano pod nr 1935-30/2004
...zepa może ...
...ne ...
...
...
...
Ostrołęka 15.03.2005
1171/04 (data)
Z up. STAROSTY
...

Mapa niniejsza może służyć do celów projektowych

STAROSTWO POWIATOWE w Ostrołęce

243-241-014

1 : 1000

Mapa sytuacyjno-wysokościowa

Założona przez Wojewódzki Ośrodek Dokumentacji Geodezyjno-Kartograficznej w Ostrołęce w 1995 r.

012 / 023

W. GLEBA

Pomiaru uzupełniającego mapy syt.-wys. na obszarze obwiedzionym kolorem całość
...dokonał geodeta .....
wg stanu na dzień 28.02.2005 r.

Przedsiębiorstwo Usług Inżynierskich „GEODEZJA" B. Czeika, W. Gerszewski, R. Stankiewicz ul. Bartnicza 6, Chorzele 12-160 Ciechanów NIP 566-16-03-223, REGON 130253709

GEODETA UPRAWNIONY
mgr inż. Bogdan Czeika
nr upr. 516