


Gmina: KADZIDŁO  
Obręb: KADZIDŁO

MAPA  
SYTUACYJNO - WYSOKOŚCIOWA  
1 : 500

Numer sekcji: 243.224.161  
Działki numer: 1029, 1025, 1024/5

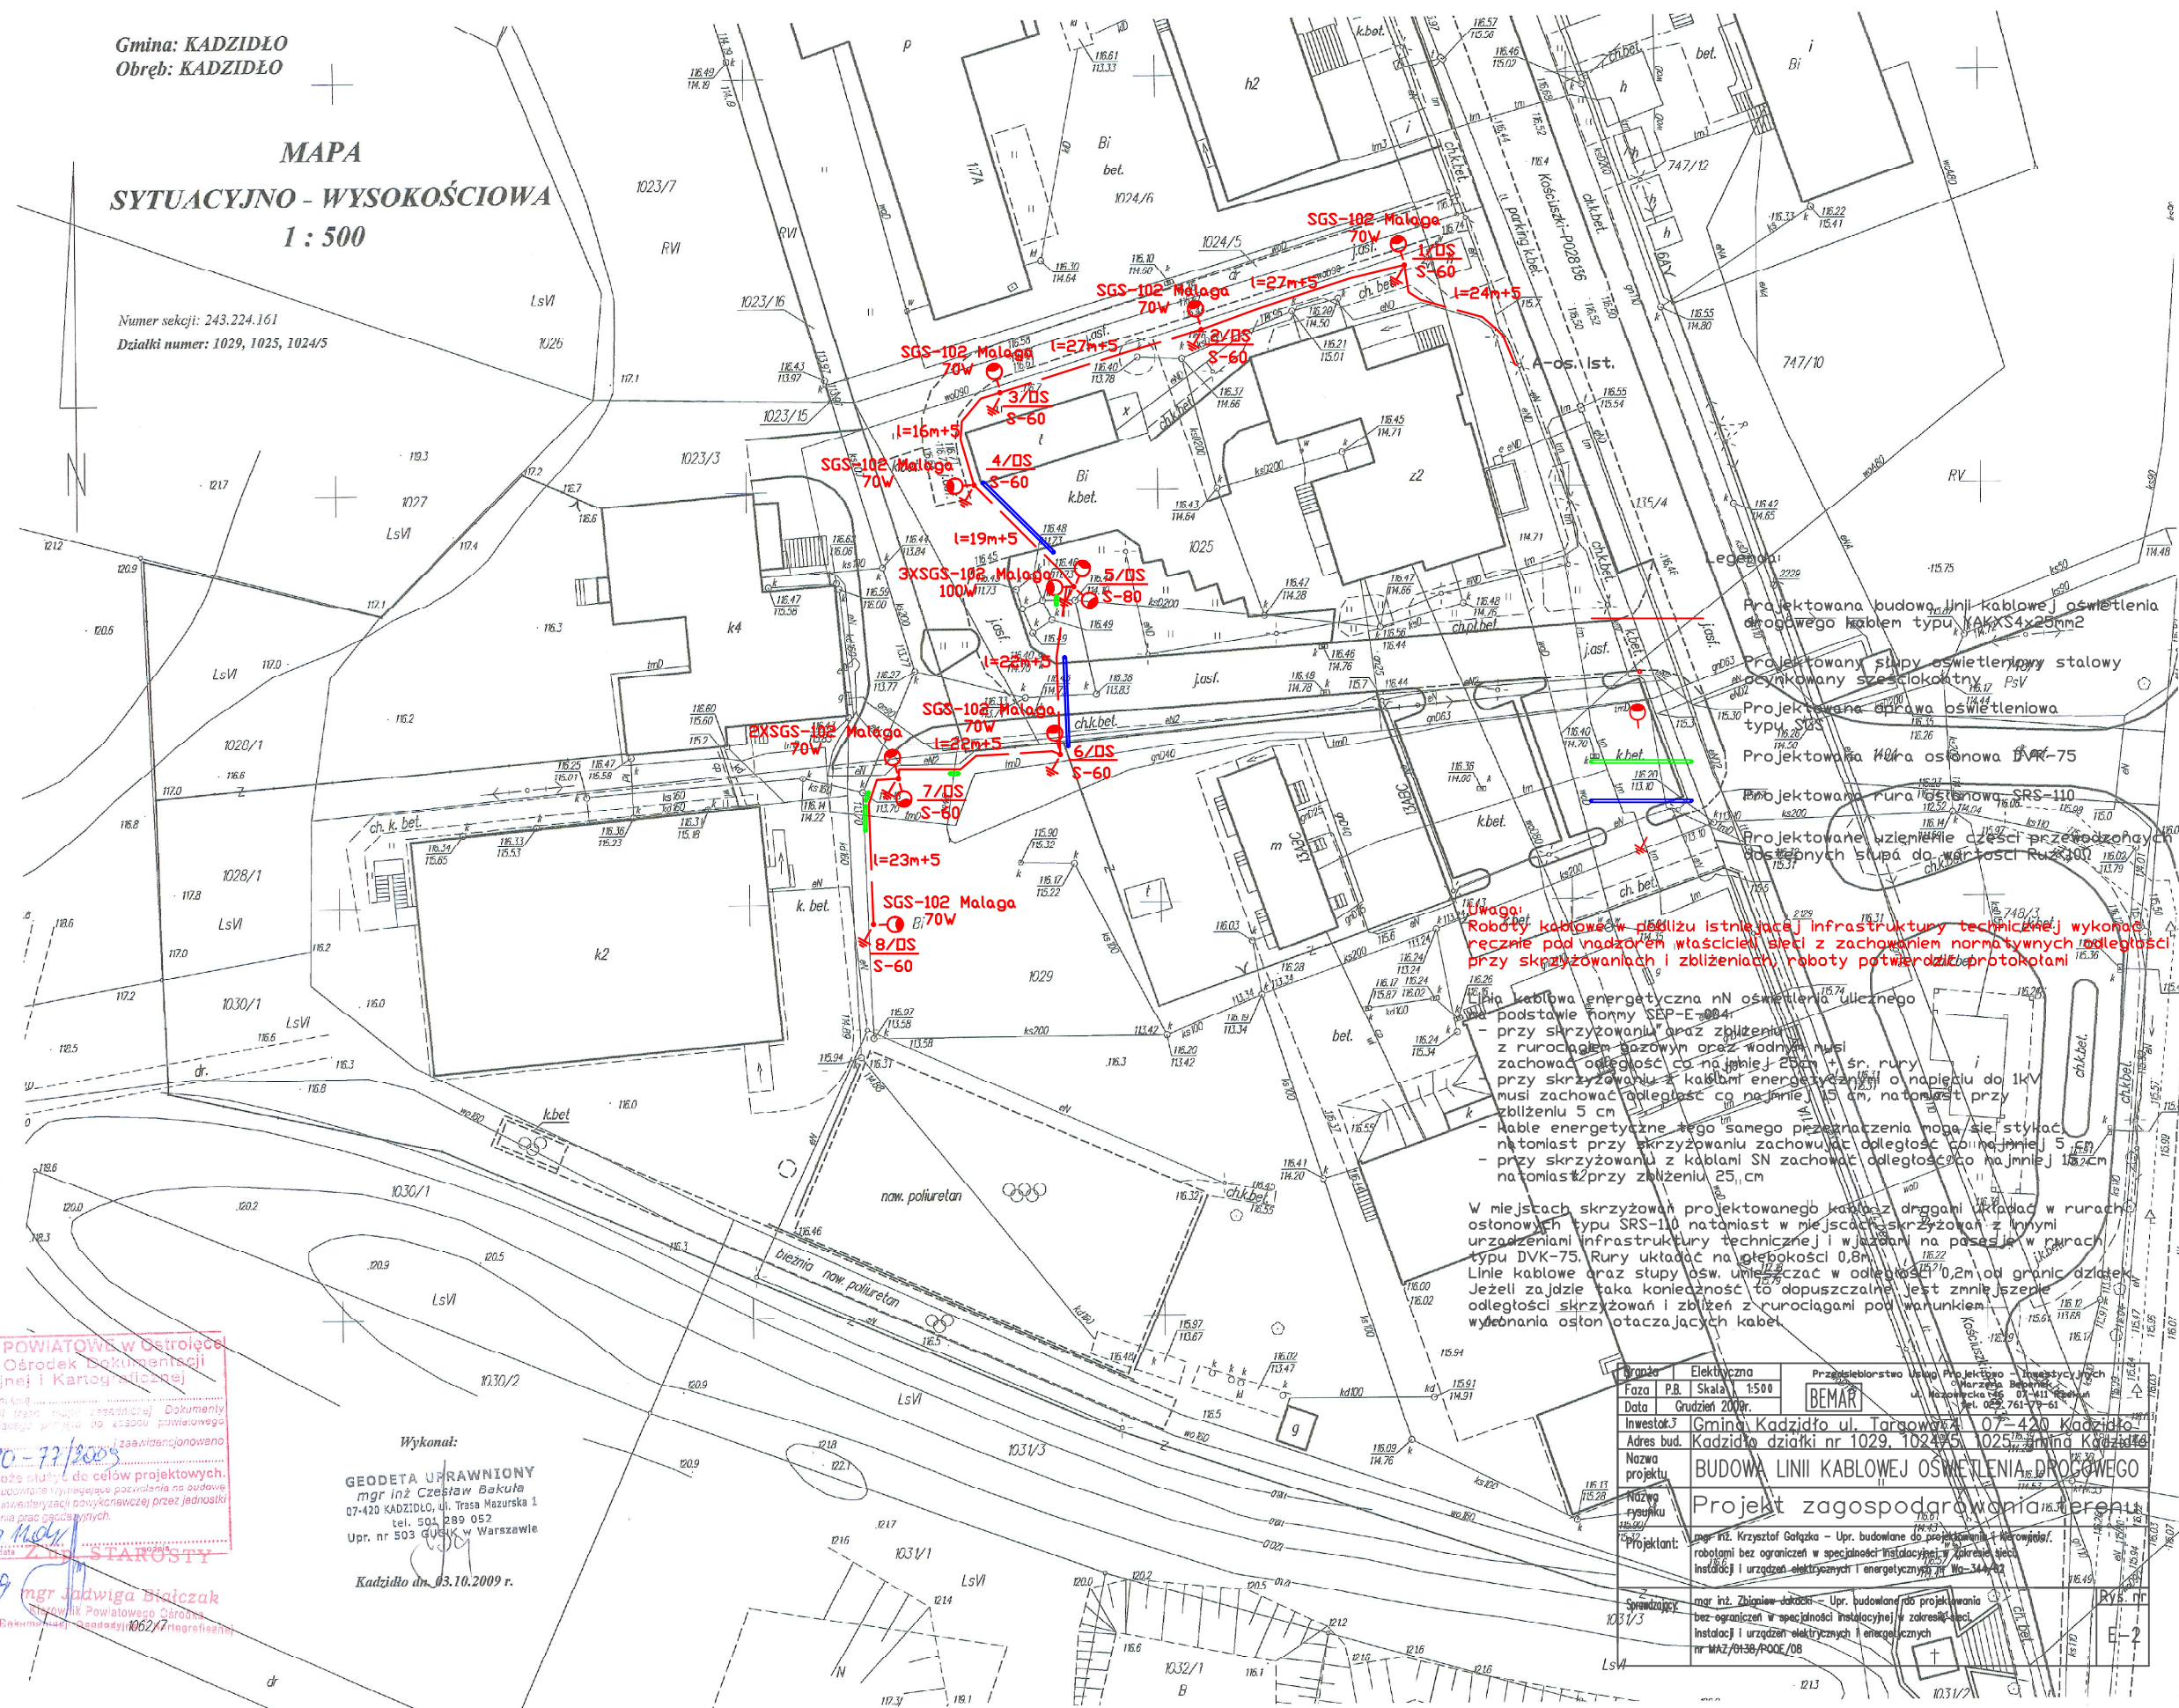

- Projektowana budowa linii kablowej oświetlenia drogowego kablem typu VAKXS4x25mm<sup>2</sup>
- Projektowany słup oświetleniowy stalowy ocynkowany sześciokątny PsV
- Projektowana oprawa oświetleniowa typu SRS
- Projektowana rura ochronowa SRS-110
- Projektowane uzmielenie części przewodzących podstaw słupów do wartości R<sub>u</sub> < 300

Uwaga:  
Roboty kablowe w pobliżu istniejącej infrastruktury technicznej wykonawca będzie pod nadzorem właścicieli sieci z zachowaniem normatywnych odległości przy skrzyżowaniach i zbliżeniach, roboty potwierdzi protokołami.

- Linia kablowa energetyczna nN oświetlenia ulicznego
- podstawie normy SEP-E-004
- przy skrzyżowaniu z rurą ochronną i rurą z rurociągami gazowymi oraz wodnymi musi zachować odległość co najmniej 25cm + śr. rury
- przy skrzyżowaniu z kablem energetycznym o napięciu do 1kV musi zachować odległość co najmniej 15 cm, natomiast przy zbliżeniu 5 cm
- kable energetyczne tego samego przeznaczenia mogą się stykać
- natomiast przy skrzyżowaniu zachować odległość co najmniej 5 cm
- przy skrzyżowaniu z kablami SN zachować odległość co najmniej 15 cm, natomiast przy zbliżeniu 25 cm

W miejscach skrzyżowań projektowanego kabla z druciami i rurami ochronnymi typu SRS-110 natomiast w miejscach skrzyżowań z innymi urządzeniami infrastruktury technicznej i wjazdami na posesie w rurach typu DVK-75. Rury układane na głębokości 0,8m.  
Linie kablowe oraz słupy ośw. umieszczać w odległości 0,2m od granic działek.  
Jeżeli zaizolacja taka konieczność to dopuszczalne jest zmniejszenie odległości skrzyżowań i zbliżeń z rurociągami pod warunkiem wykonania osłon otaczających kabel.

Nazwa projektu	BUDOWA LINII KABLOWEJ OŚWIETLANIA DROGOWEGO	Przebieg	Przebieg
Nazwa rysunku	Projekt zagospodarowania terenu	Przebieg	Przebieg

ROŚTWO POWIATOWE w Ostrołęce  
owiatowy Ośrodek Dokumentacji  
Geodezyjnej i Kartograficznej  
Zaświadczenie  
1820 - 72/2009  
2993/09  
mgr inż. Krzysztof Gąłkowski  
mgr inż. Zdzisław Jankowski

Wykonał:  
GEODETA UPRAWNIONY  
mgr inż. Czesław Bakula  
07-420 KADZIDŁO, ul. Traśa Mazurska 1  
tel. 504 289 052  
Upr. nr 503 GUGUK w Warszawie  
Kadzidło dn. 03.10.2009 r.