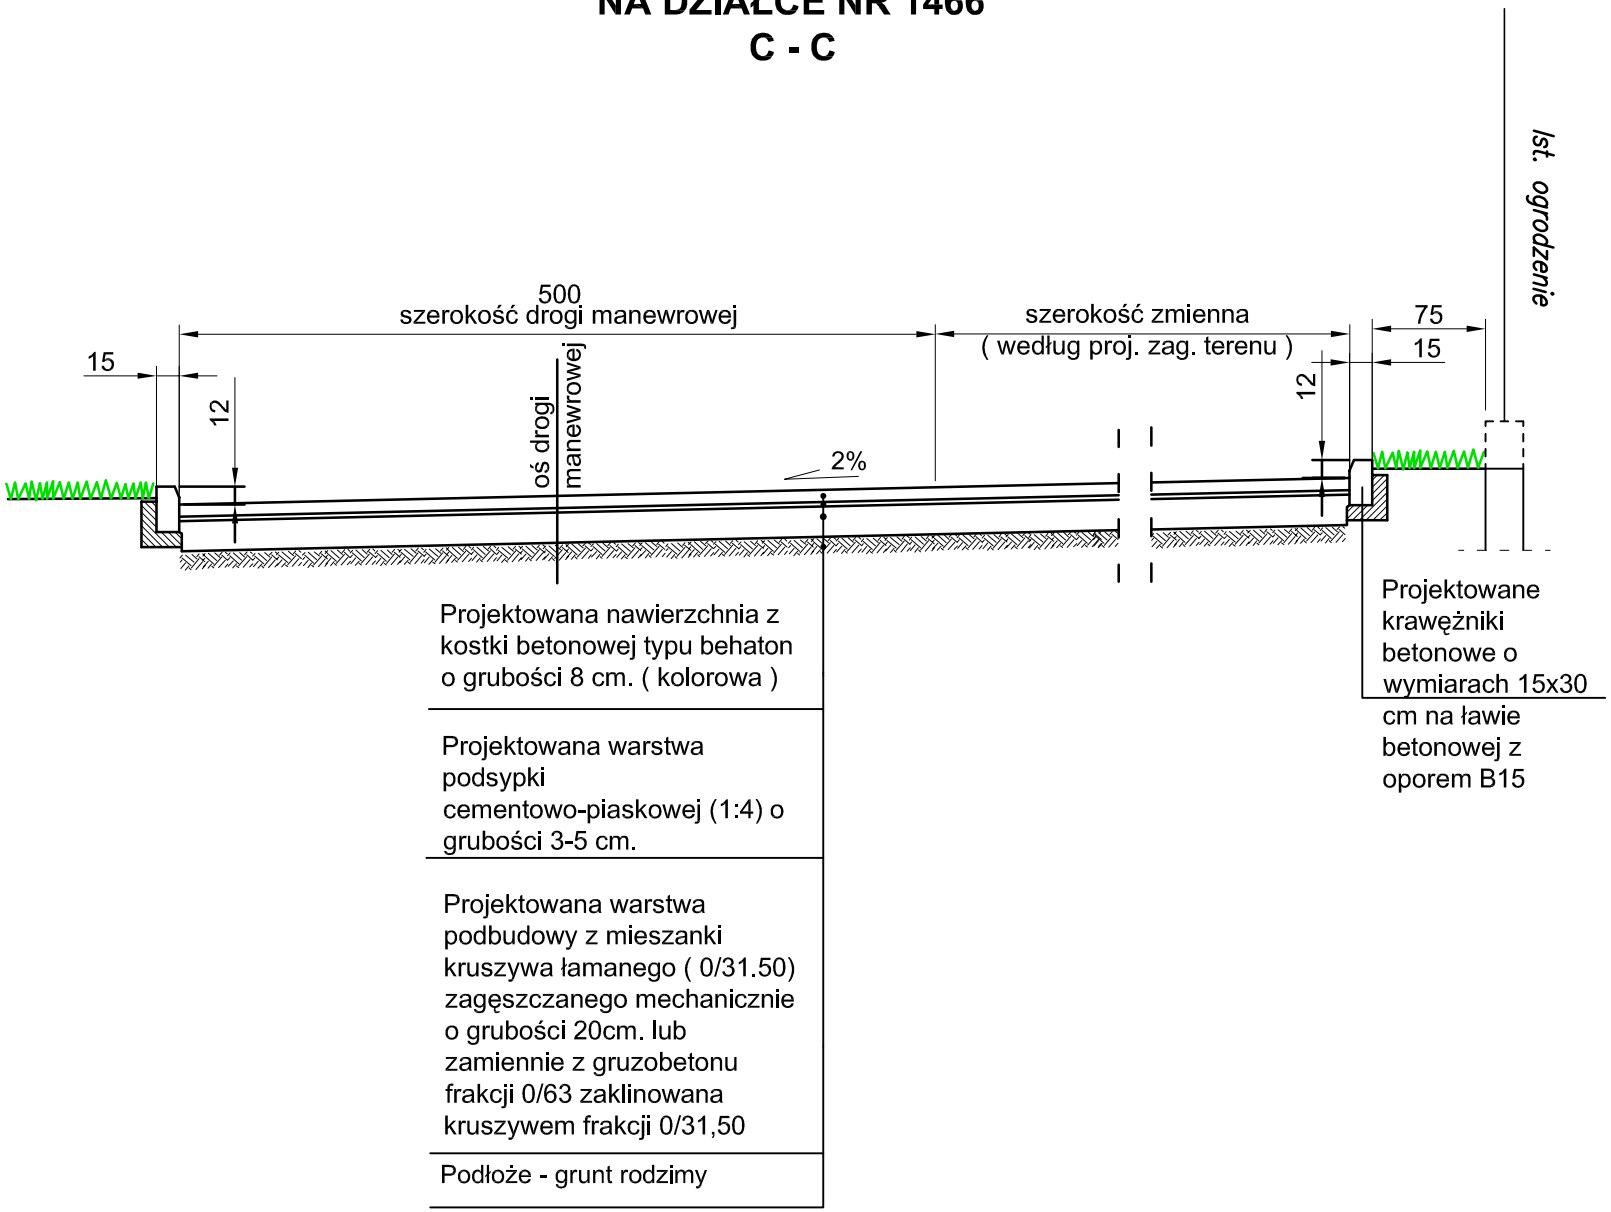PRZEKRÓJ NORMALNY DLA PLACU PARKINGOWEGO
NA DZIAŁCE NR 1466
C - C