

**UCHWAŁA Nr XII/ 62 / 07**  
**Rady Gminy w Kadzidło**  
**z dnia 12 października 2007 roku**

**w sprawie nadania nazwy ulicy na terenie wsi Kadzidło**

Na podstawie art. 18 ust. 2 pkt 13 ustawy z dnia 8 marca 1990 roku o samorządzie gminnym (Dz. U. z 2001r. Nr 142, poz. 1591 z późn. zm.) uchwała się co następuje:

**§ 1.**

Na terenie wsi Kadzidło ustala się nazwę ulicy **Diamentowa**, zgodnie z załącznikiem do uchwały.

**§ 2.**

Wykonanie uchwały powierza się Wójtowi Gminy Kadzidło.


**§ 3.**

Uchwała wchodzi w życie z dniem podjęcia .

**Przewodniczący Rady Gminy**  
*Jacek Płoski*  
**Jacek Płoski**

# PROJEKT PODZIAŁU DZIAŁKI NR 1068/28

1:1000

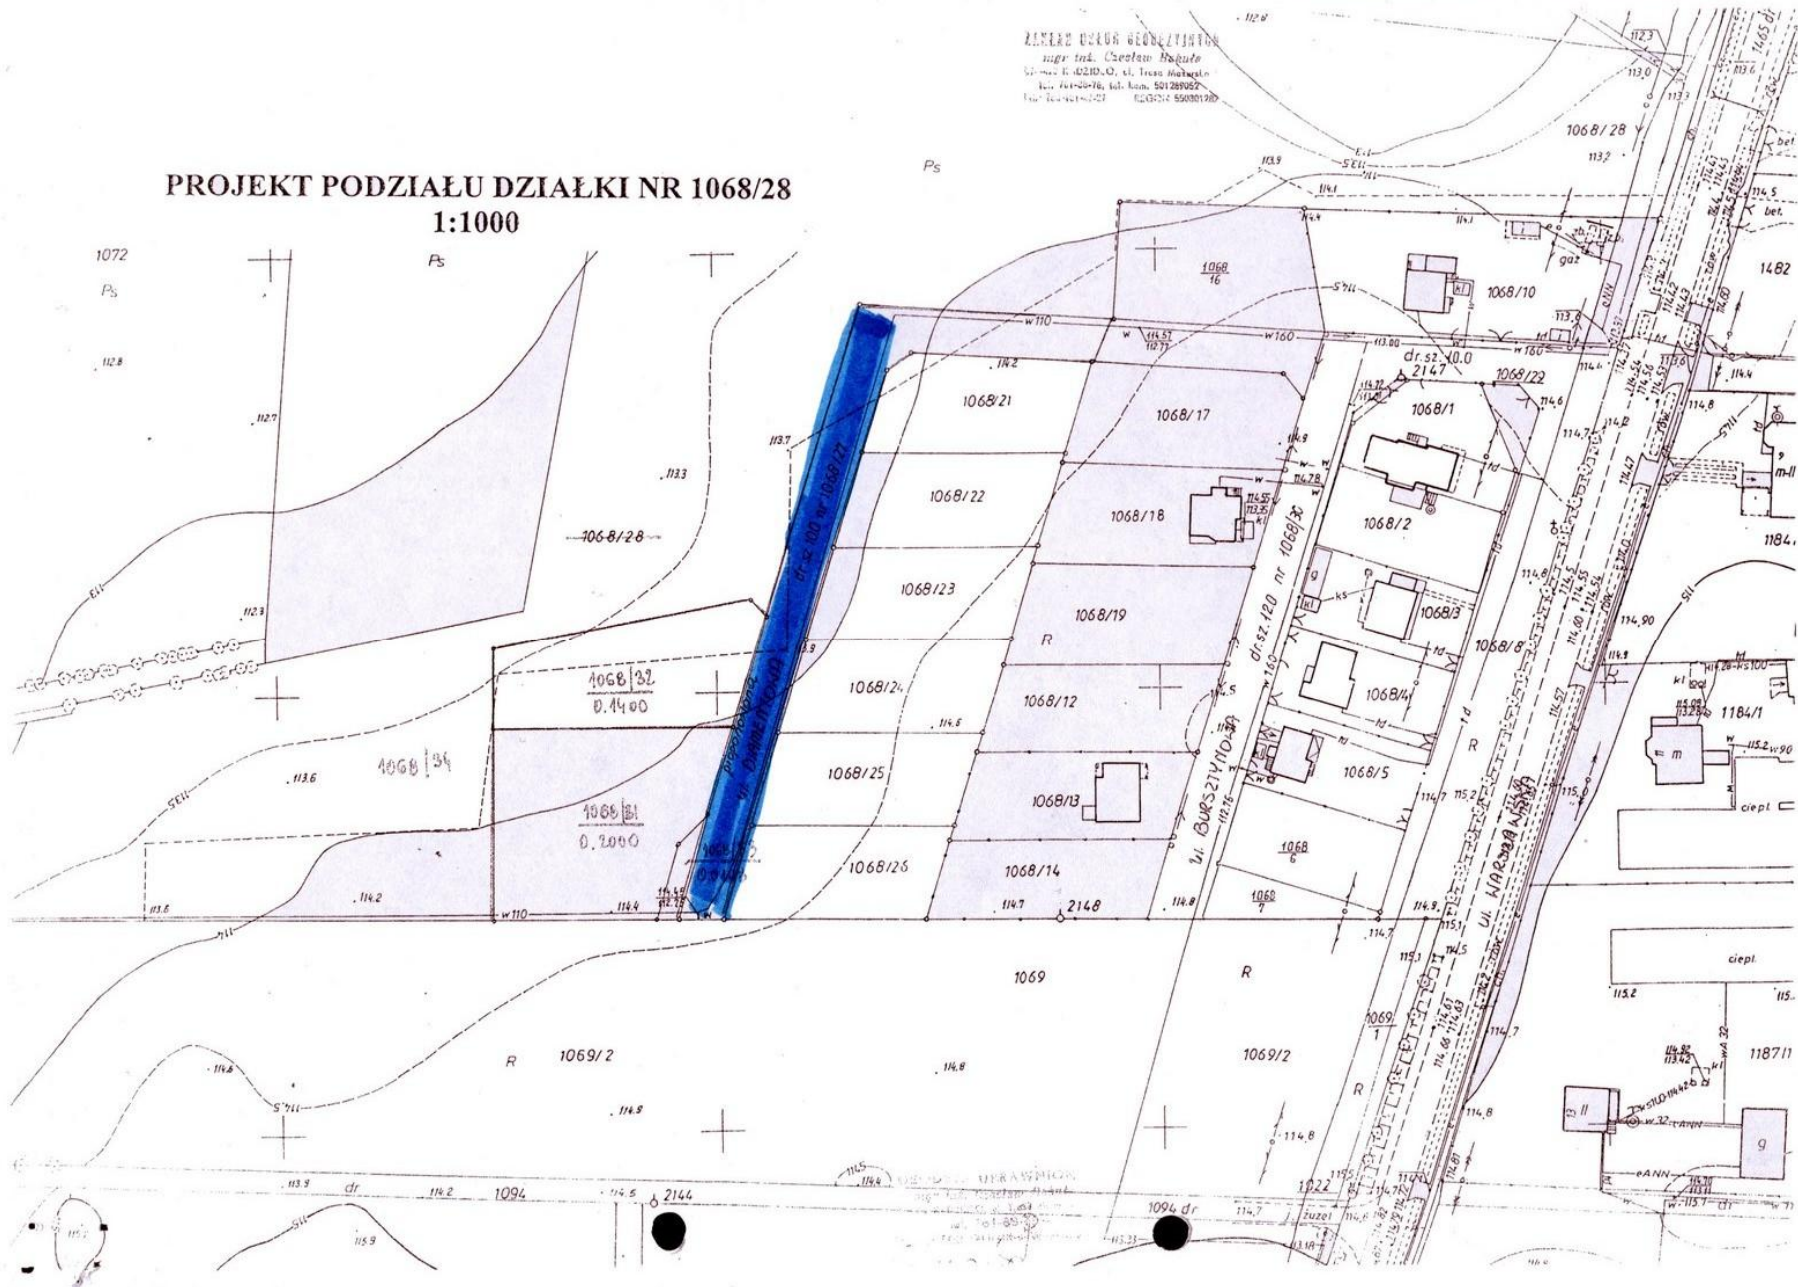

ZBIOROWISKO  
mgr inż. Czesław Bąk  
ul. ...  
...  
...

...  
...  
...