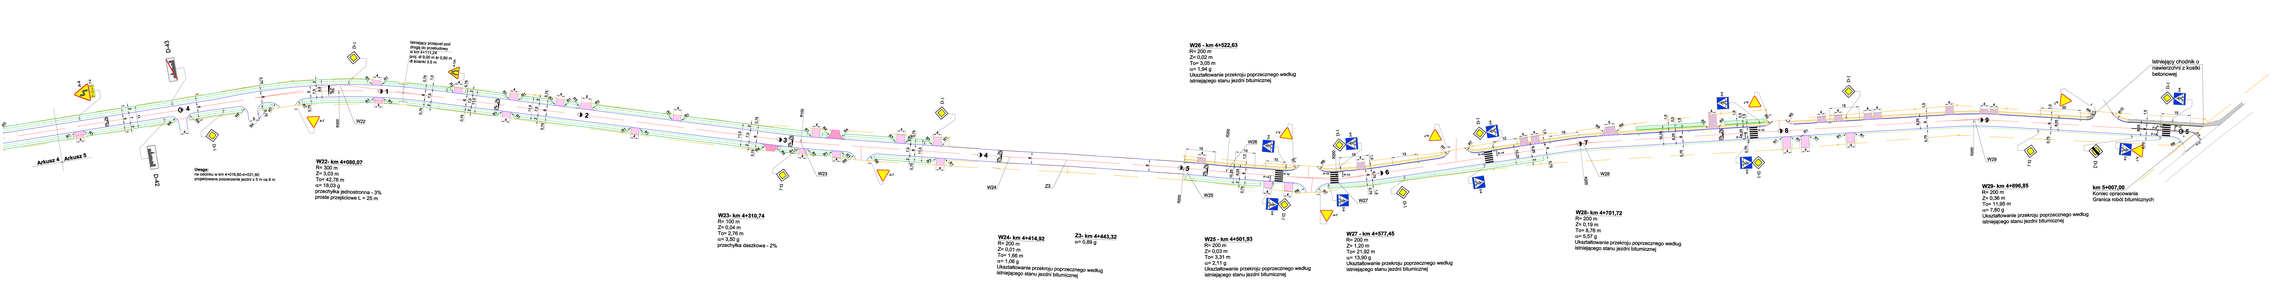
istniejący przejazd pod wiaduktem w km 0+117,29
proj. nr 8.00 m w 6.80 m
nr kierun 3.5 m
Wiadukt
Obiekt
Ukosy:
- stożkowe w km 4+016,80-4+031,80
- przylegające poszerzenie pozim.z 3 m na 8 m
W22- km 4+080,07
R= 300 m
Z= 3,03 m
Tor= 42,76 m
o= 18,03 g
przechyłka jednostronna - 3%
prosta przejściowa L = 25 m
W23- km 4+310,74
R= 100 m
Z= 0,04 m
Tor= 2,76 m
przechyłka daszkowa - 2%
W24- km 4+414,92
R= 200 m
Z= 0,01 m
Tor= 1,66 m
o= 1,06 g
Ukształtowanie przekroju poprzecznego według istniejącego stanu jezdni bitumicznej
Z3- km 4+443,32
o= 0,89 g
W26 - km 4+522,63
R= 200 m
Z= 0,02 m
o= 1,94 g
Ukształtowanie przekroju poprzecznego według istniejącego stanu jezdni bitumicznej
W25 - km 4+501,93
R= 200 m
Z= 0,03 m
Tor= 3,31 m
o= 2,11 g
Ukształtowanie przekroju poprzecznego według istniejącego stanu jezdni bitumicznej
W27 - km 4+577,45
R= 200 m
Tor= 21,92 m
o= 13,90 g
Ukształtowanie przekroju poprzecznego według istniejącego stanu jezdni bitumicznej
W28- km 4+791,72
R= 200 m
Z= 0,19 m
o= 5,57 g
Ukształtowanie przekroju poprzecznego według istniejącego stanu jezdni bitumicznej
W29- km 4+896,85
R= 200 m
Z= 0,36 m
o= 7,66 g
Ukształtowanie przekroju poprzecznego według istniejącego stanu jezdni bitumicznej
km 5+007,00
Koniec opracowania
Granica robót bitumicznych
istniejący chodnik o nawierzchni z kostki betonowej
Arkusz 4
Arkusz 5
Legenda:
Projektowana linia rozgraniczenia
Projektowana linia osi jezdni
Projektowana krawędź jezdni bitumicznej
Projektowana krawędź o wys. 15cm na wysokości
Projektowana krawędź warstwy o wys. 15cm na
Projektowana krawędź poboczy gruntowych
Istniejąca krawędź jezdni bitumicznej drogi powiatowej
Projektowana linia rozdzielająca ruchy
Projektowana warstwa/ka wyrobów z kostki kamiennej
Projektowana warstwa/ka z kostki
Projektowany chodnik z kostki betonowej
Projektowana warstwa/ka z kostki
Projektowany przejazd przez jezdnię
Istniejący przejazd przez drogę do posiadłości
Projektowana bariera energochłonna NP-H1
