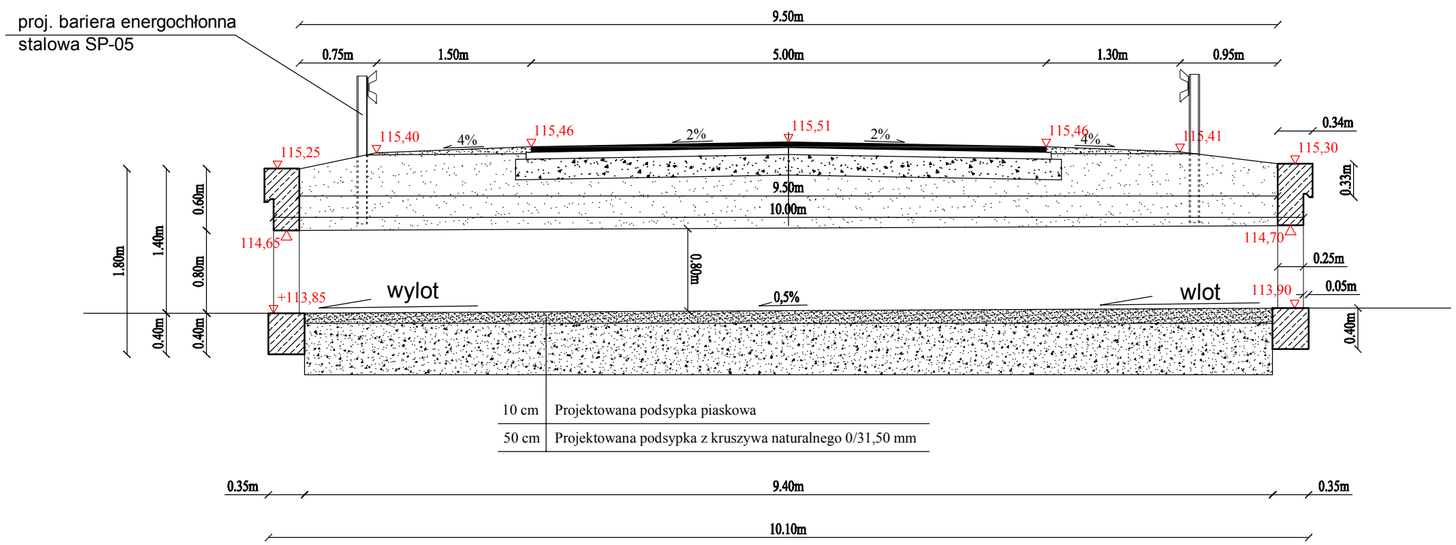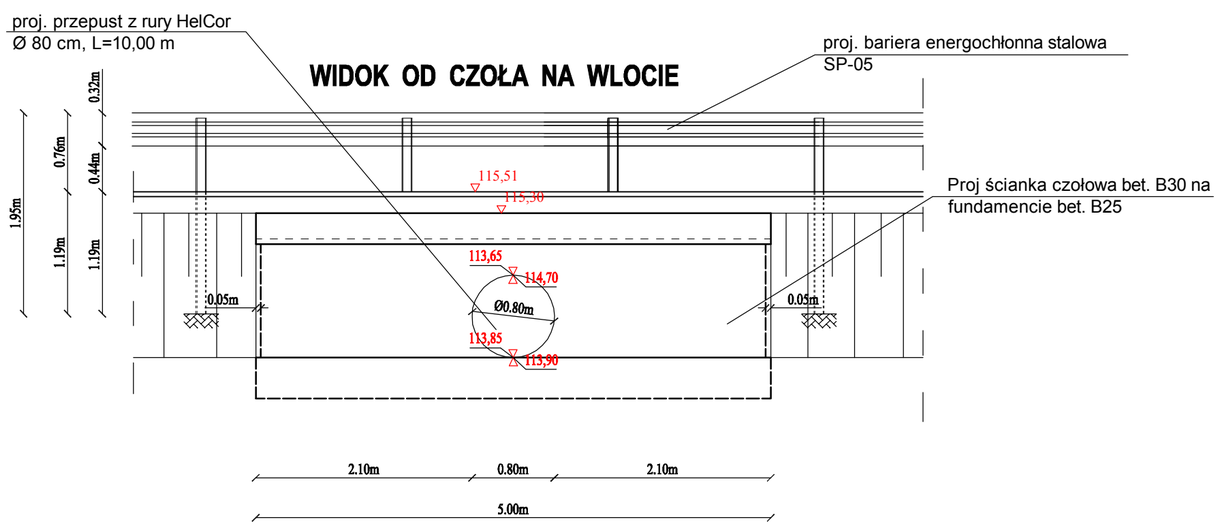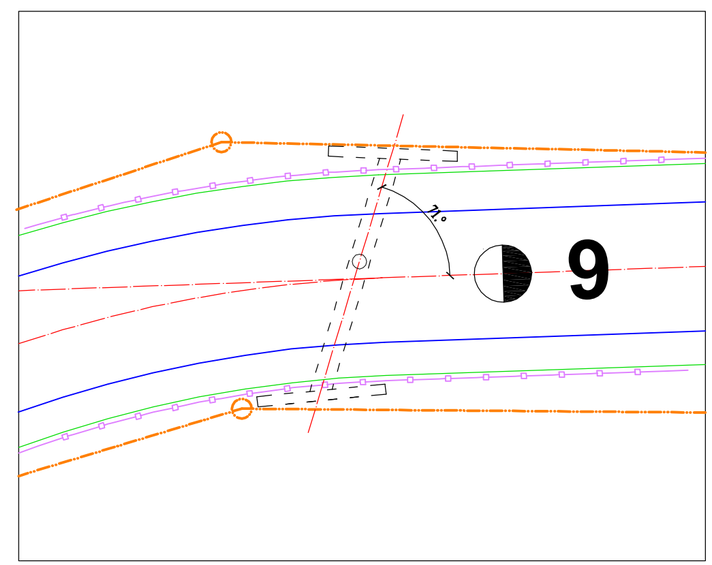PRZEKRÓJ PODŁUŻNY PRZEPUSTU
w km 1+894,25