


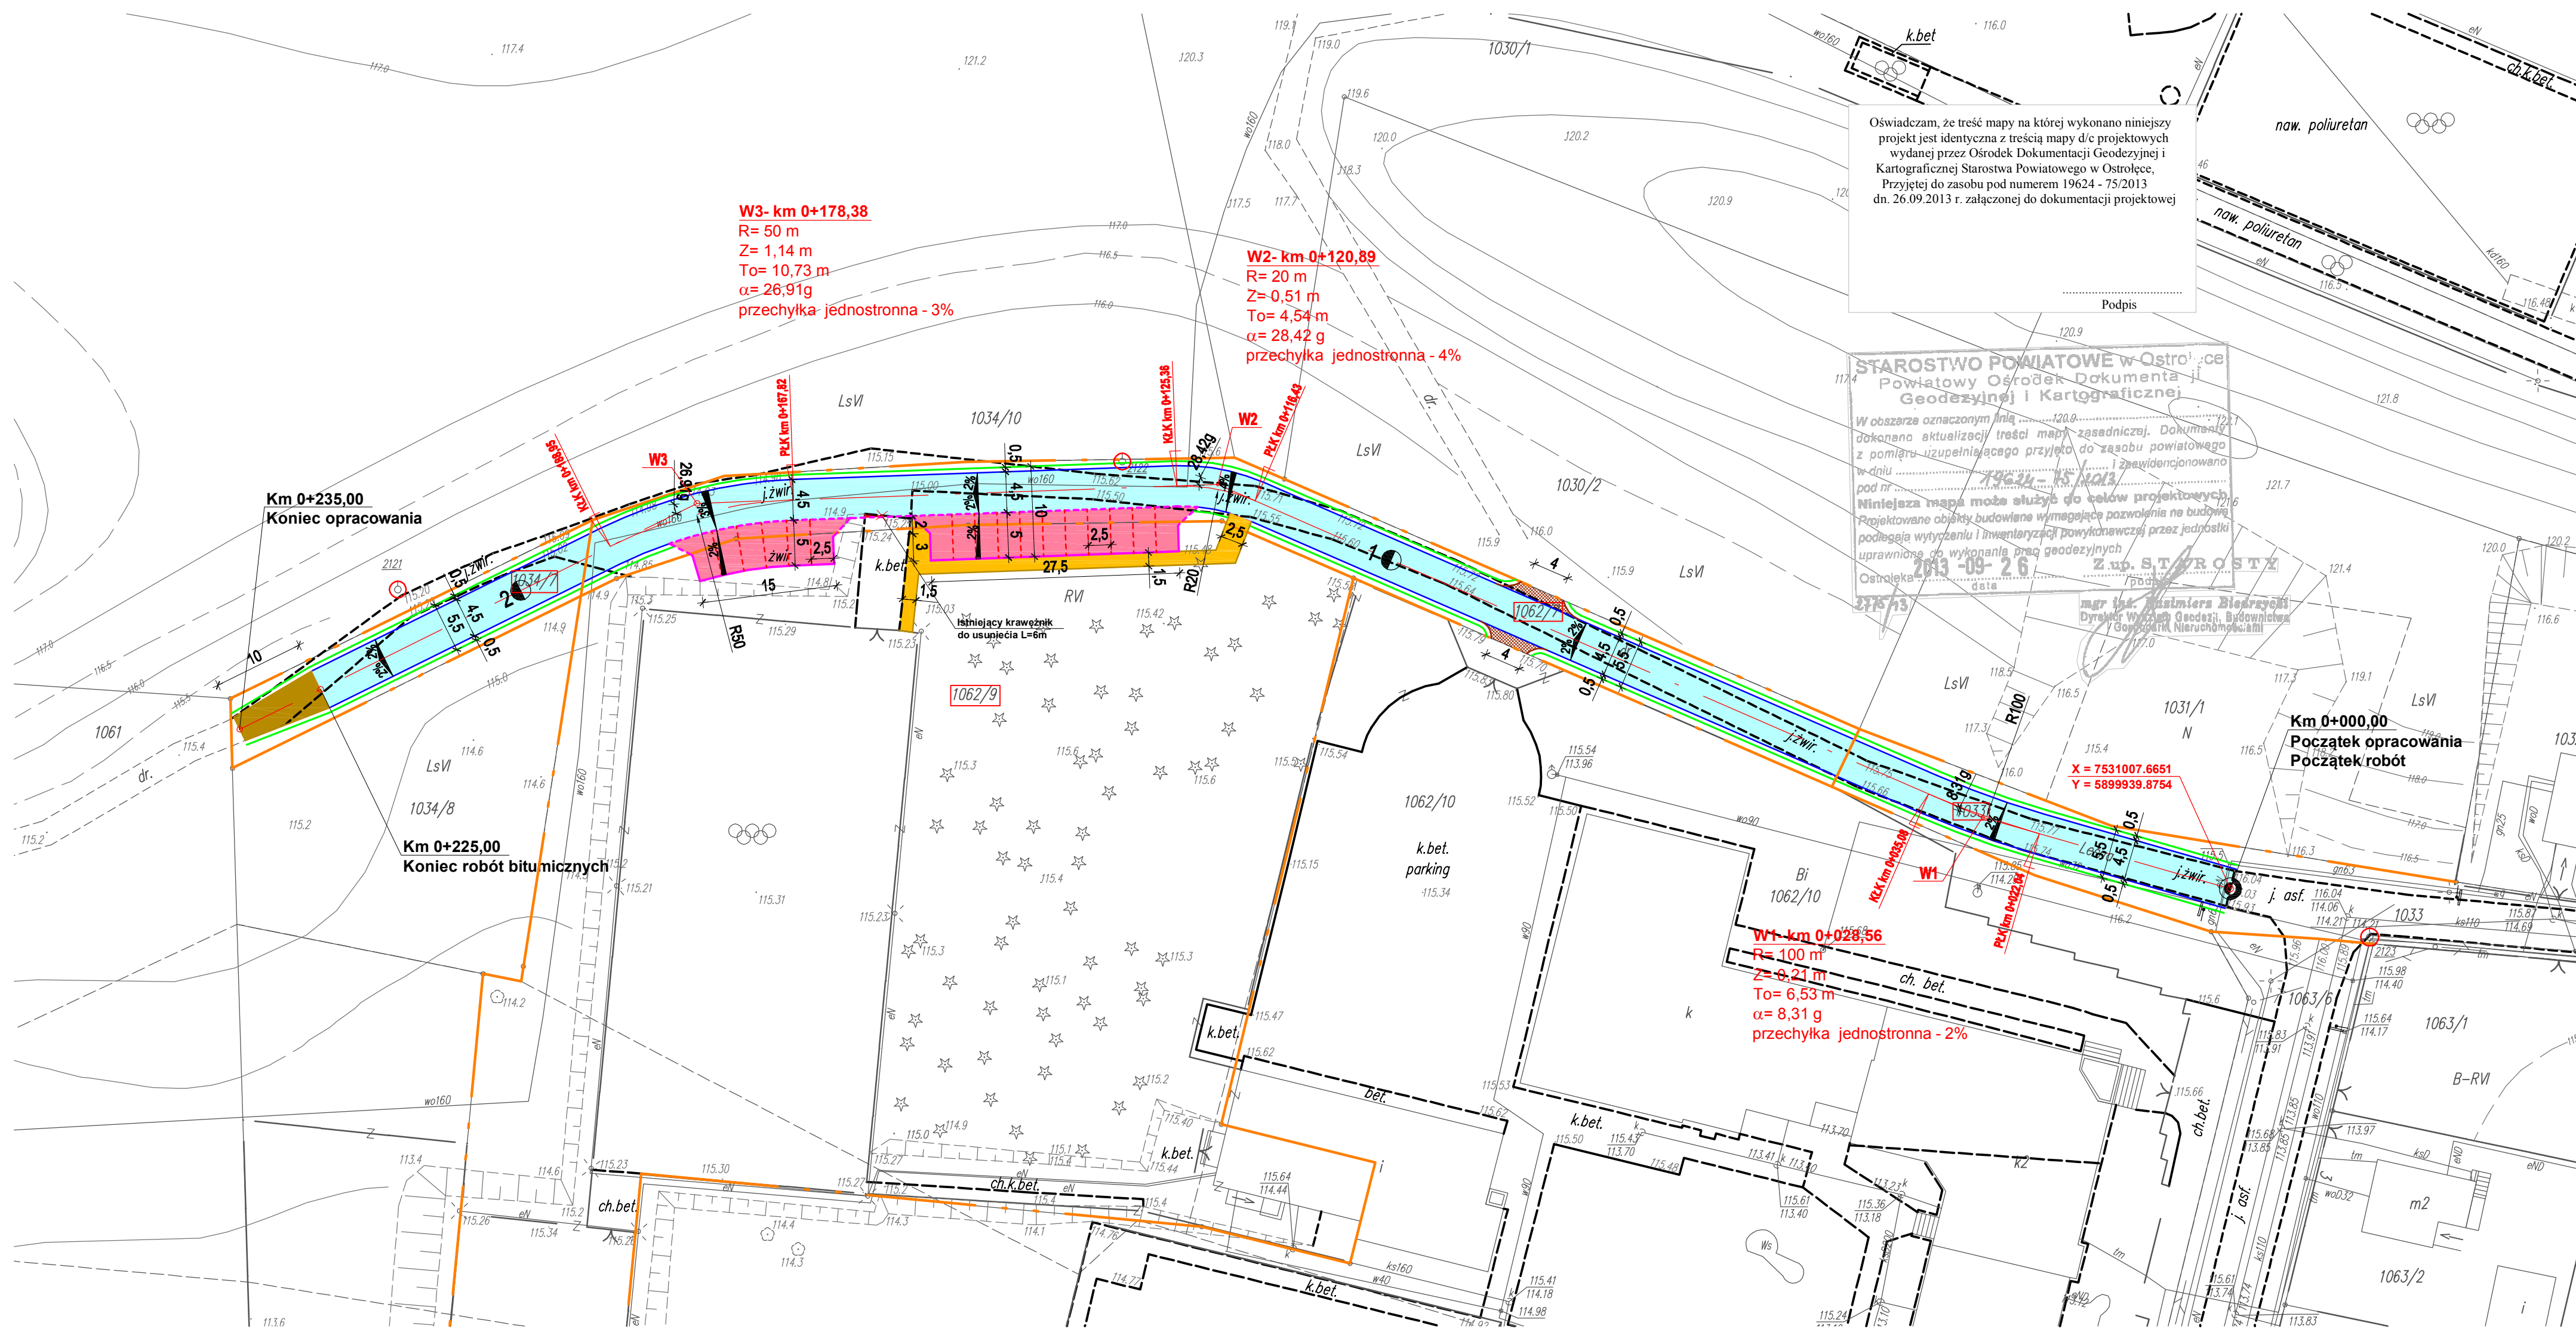

Oświadczam, że treść mapy na której wykonano niniejszy projekt jest identyczna z treścią mapy d/c projektowych wydanej przez Ośrodek Dokumentacji Geodezyjnej i Kartograficznej Starostwa Powiatowego w Ostrołęce. Przyjętej do zasobu pod numerem 19624 - 75/2013 dn. 26.09.2013 r. załączonej do dokumentacji projektowej

Podpis

STAROSTWO POWIATOWE w Ostrołęce
Powiatowy Ośrodek Dokumentacji i Kartograficznej

W obszarze oznaczonym linią dokonano aktualizacji treści mapy zasadniczej. Dokumenty z pomiaru uzupełniającego przyjęto do zasobu powiatowego w dniu i zewidencjonowano pod nr
Niniejsza mapa może służyć do celów projektowych. Projektowane obiekty budowlane wymagające pozwolenia na budowę podlegają wytyczeniu i inwentaryzacji powykonawczej przez jednostki uprawnione do wykonania prac geodezyjnych

Ostrołęka - 2013 - 09 - 26
Z up. STAROSTY
mgr inż. Stanisław Biedrzycki
Dyrektor Wydziału Geodezji, Budownictwa i Gospodarki Nieruchomościami

Legenda:

- Istniejąca linia rozgraniczająca drogi gminnej
- Projektowana oś jezdni
- Projektowana krawędź jezdni o naw. bitumicznej
- Projektowana krawędź poboczy żwirowych
- Projektowany krawężnik betonowy wystający
- Projektowany krawężnik betonowy zaniżony
- Projektowane obrzeże betonowe
- Projektowana jezdnia o naw. bitumicznej
- Projektowane miejsca postojowe o naw. z kostki betonowej
- Projektowany odcinek przejściowy o naw. żwirowej
- Istniejąca nawierzchnia z kostki betonowej do rozbiórki
- Projektowane zjazdy o naw. żwirowej
- Projektowana nawierzchnia chodnika z kostki bet.
- 1033 Numery działek objętych opracowaniem
- 2122 Istniejące punkty osnowy geodezyjnej

Jednostka projektująca:		"DiM Projekt" P.P.W. Dróg i Mostów Leszek Chmielewski 07-410 Ostrołęka ul. Wybickiego 20 kom. 0608-35-88-77 NIP 758-146-34-54 Regon 550744766	
Inwestor:	Gmina Kadzidło, ul. Targowa 4, 07-420 Kadzidło	Branża:	Drogowa
Nazwa obiektu:	Droga gminna klasy "D" (dojazdowa) i miejsca postojowe	Stadium:	P.B.
Lokalizacja:	Ul. Leśna na dz. nr 1033, 1034/7, 1062/7, 1062/9 w msc. Kadzidło	Skala:	1:500
Temat:	Przebudowa dróg gminnych w msc. Kadzidło - ul. Bema, Świerczewskiego, Leśnej, Lipowej	Data:	Marzec 2014 r.
Nazwa rysunku:	PROJEKT ZAGOSPODAROWANIA TERENU	Rys nr:	2.2
		Stron:	1

Funkcja	Imię i nazwisko	Nr uprawnień	Podpis
projektant	mgr inż. Leszek Chmielewski	6694/Os	
asystent proj.	inż. Tomasz Tyzka		

Jednostka projektująca:				"DiM Projekt" P.P.W. Dróg i Mostów Leszek Chmielewski 07-410 Ostrołęka ul. Wybickiego 20 kom. 0608-35-88-77 NIP 758-146-34-54 Regon 550744766			
Inwestor:		Gmina Kadzidło, ul. Targowa 4, 07-420 Kadzidło		Branża:		Drogowa	
Nazwa obiektu:		Droga gminna klasy "D" (dojazdowa) i miejsca postojowe		Stadium:		P.B.	
Lokalizacja:		Ul. Leśna na dz. nr 1033, 1034/7, 1062/7, 1062/9 w msc. Kadzidło		Skala:		1:500	
Temat:		Przebudowa dróg gminnych w msc. Kadzidło - ul. Bema, Świerczewskiego, Leśnej, Lipowej		Data:		Marzec 2014 r.	
Nazwa rysunku:		PROJEKT ZAGOSPODAROWANIA TERENU		Rys nr:		2.2	
				Stron:		1	

Funkcja	Imię i nazwisko	Nr uprawnień	Podpis
projektant	mgr inż. Leszek Chmielewski	6694/Os	
asystent proj.	inż. Tomasz Tyzka		