
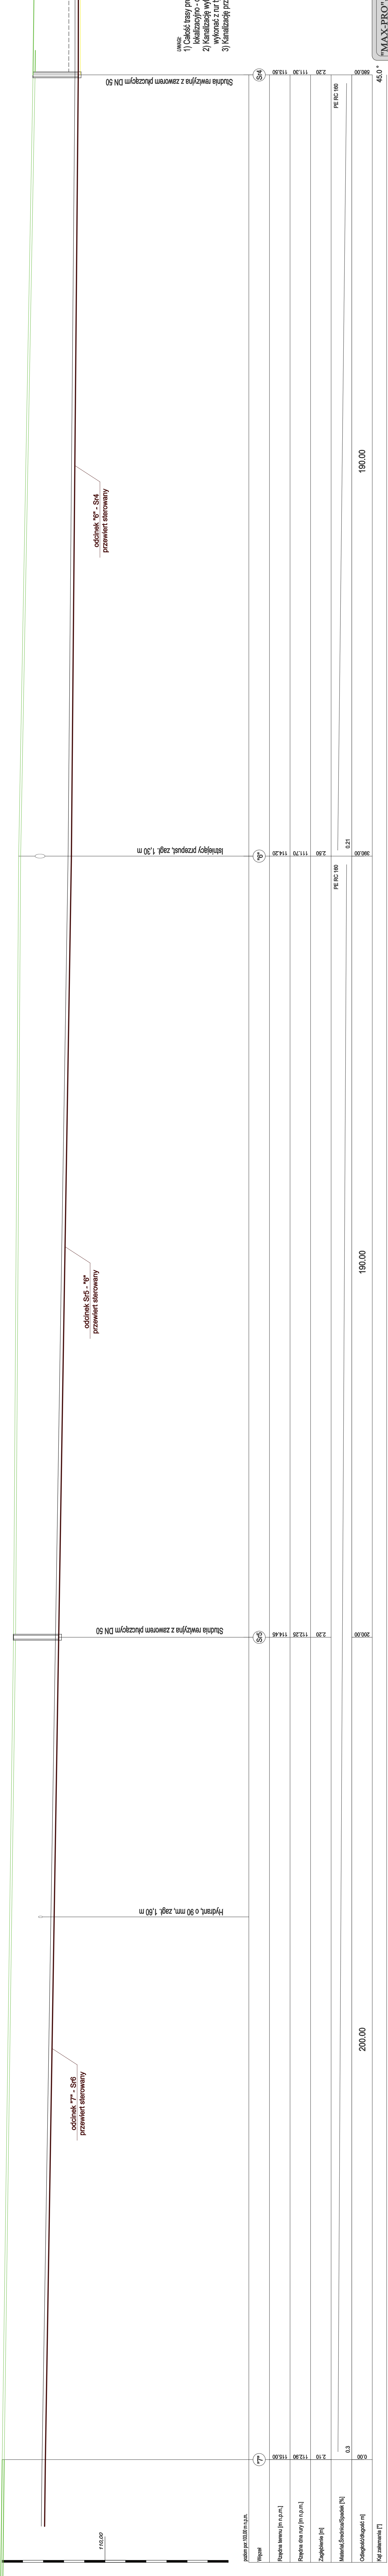


Profil sieci kanalizacji sanitarnej - odcinek "7" - Sr4

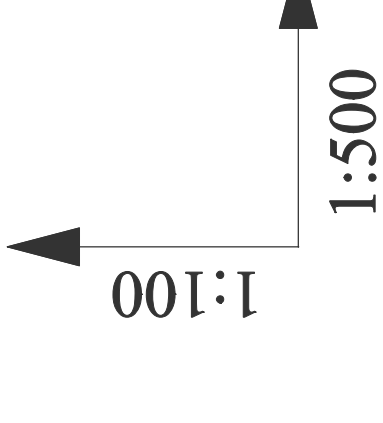

- Uwagi:
- 1) Ciasność trasy prowadzonej w wykopie czterym oznakować taśmą lokalizacyjno - ostrzegawczą w kolorze biało-zielonym z wkładką słabową .
  - 2) Kanalizację wykonaną metodą bezwykopową ( przewiertem sterowanym ) wykonać z rur typu RC z wtopioną wkładką dielektryczną
  - 3) Kanalizację przed zasypaniem należy zgłosić do odbioru do ZOKiM Kadzidło

Nazwa rys.

Profil sieci kanalizacji sanitarnej - odcinek "7" - Sr4

Skala

1: 100  
1: 500

Brzdą

Sanitarna

"MAX-PRO" pracownia projektowa  
07-415 Grabowo ul.3 Maja 21

Nazwa opracowania

Projekt sieci kanalizacji tłocznej

Localizacja

msc. Kadzidło gm. Kadzidło  
rejon ul. Warszawskiej

Faza

P.B.

Zespół autorski

W opracowaniu  
mgr inż. Maciej Białobrzewski  
mgr. proj. w spec. sanitarniej

Data

VII  
2015 r.

Podpis

MAX-PRO S.C. S14  
mgr. proj. w spec. sanitarniej

Sprawdzający: inż. Elżba Dykowska