


Projekt zagospodarowania terenu

"MAX-PRO" pracownia projektowa		Branża	Skala	Nr rys.
07-415 Grabowo ul.3 Maja 21		Sanitarna	1:500	- 7 -
Projekt zagospodarowania terenu				
Projekt sieci kanalizacji tłocznej				
Nazwa rys.	Faza opracowania			
	msc. Kadzidło gm. Kadzidło			
	rejon ul. Warszawskiej			
Lokalizacja	Data			
	VII			
	2015r.			
Zespół autorski	Nr uprawnień	Podpis		
Projektant: inż. Maciej Białobrzewski	MAZ0222/PWOS/07	upr. proj. w spec. sanitarniej		
Sprawdzający: inż. Eliza Dąbkowska	MAZ0100/PWOS/14	upr. proj. w spec. sanitarniej		

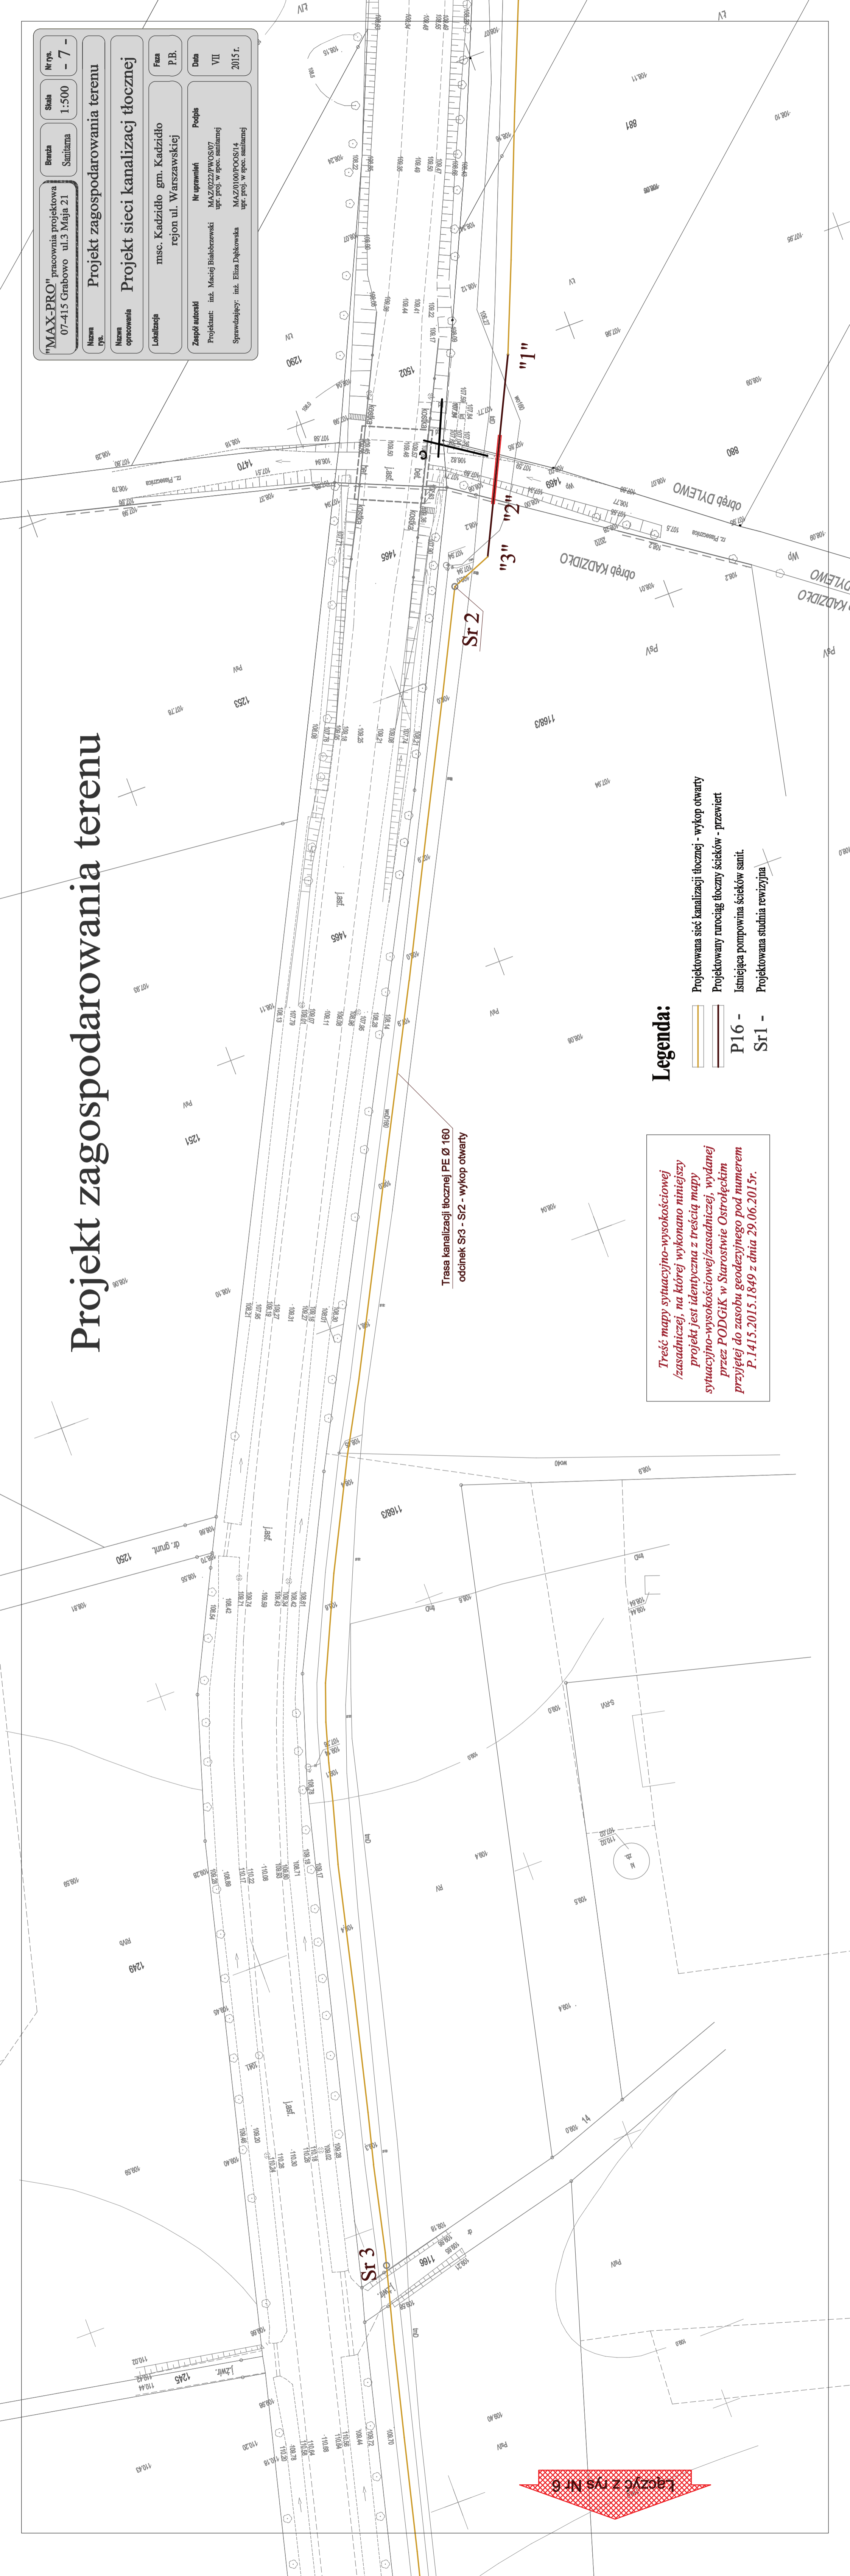

- Legenda:**
- Projektowana sieć kanalizacji tłocznej - wykop otwarty
 - Projektowany rurociąg tłoczny ścieków - przewiert
 - P16 - Istniejąca pompownia ścieków sanit.
 - Sr1 - Projektowana studnia rewizyjna

Treść mapy sytuacyjno-wysokościowej /zasadniczej, na której wykonano niniejszy projekt jest identyczna z treścią mapy sytuacyjno-wysokościowej/zasadniczej, wydanej przez PODGiK w Starostwie Ostrołęckim przyjętej do zasobu geodezyjnego pod numerem P.1415.2015.1849 z dnia 29.06.2015r.

Łączyć z rys. Nr 6