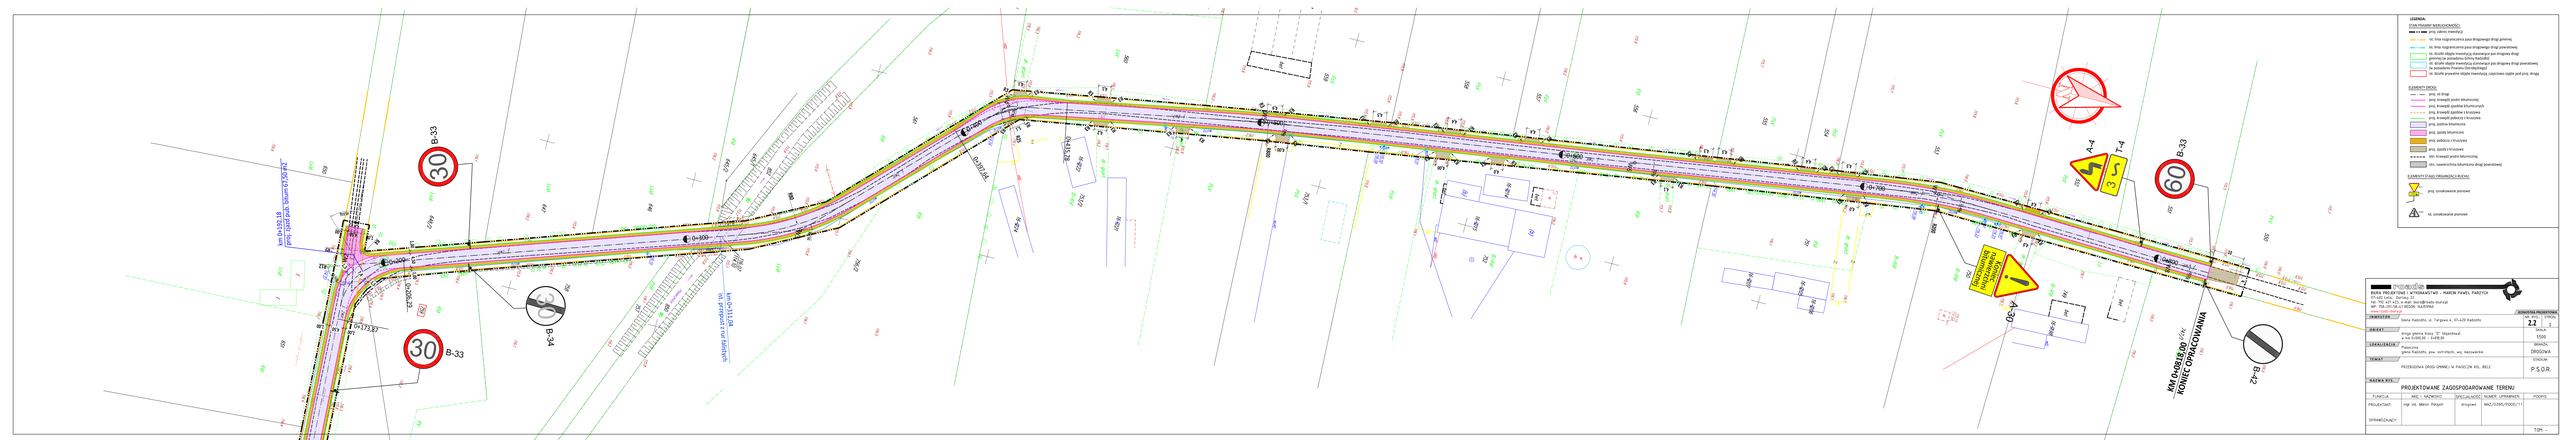
LEGENDA:
STAN PRAWNY NIERUCHOMOŚCI:
proj. (obr. inwentyzy)
st. linia rozgraniczenia pasa drogowego drogi gminnej
st. linia rozgraniczenia pasa drogowego drogi powiatowej
st. działki objęte inwentyzją stanowiącą pas drogowy drogi gminnej na podstawie Gminy Kadzidło
st. działki objęte inwentyzją stanowiące pas drogowy drogi powiatowej na podstawie Powiatu Ostrołęckiego
st. działki prywatne objęte inwentyzją, częściowo zajęte pod proj. drogę
ELEMENTY DROGI:
proj. oś drogi
proj. krawędź jezdni bitumicznej
proj. krawędź jezdni bitumicznych
proj. krawędź jezdni z kruszywa
proj. krawędź jezdni z kruszywa
proj. jezdnia bitumiczna
proj. zjazdy bitumiczne
proj. zjazdy z kruszywa
istn. krawędź jezdni bitumicznej
istn. nawierzchnia bitumiczna drogi powiatowej
ELEMENTY STAŁEJ ORGANIZACJI RUCHU:
proj. oznakowanie pionowe
ist. oznakowanie pionowe
0+000
0+100
0+200
0+300
0+400
0+500
0+600
0+700
B-33
B-34
B-42
T-4
A-4
A-30
KONIEC OPRACOWANIA
ZNAKI DOCELOWE ZGODNIE Z PROJEKTEM ORGANIZACJI RUCHU