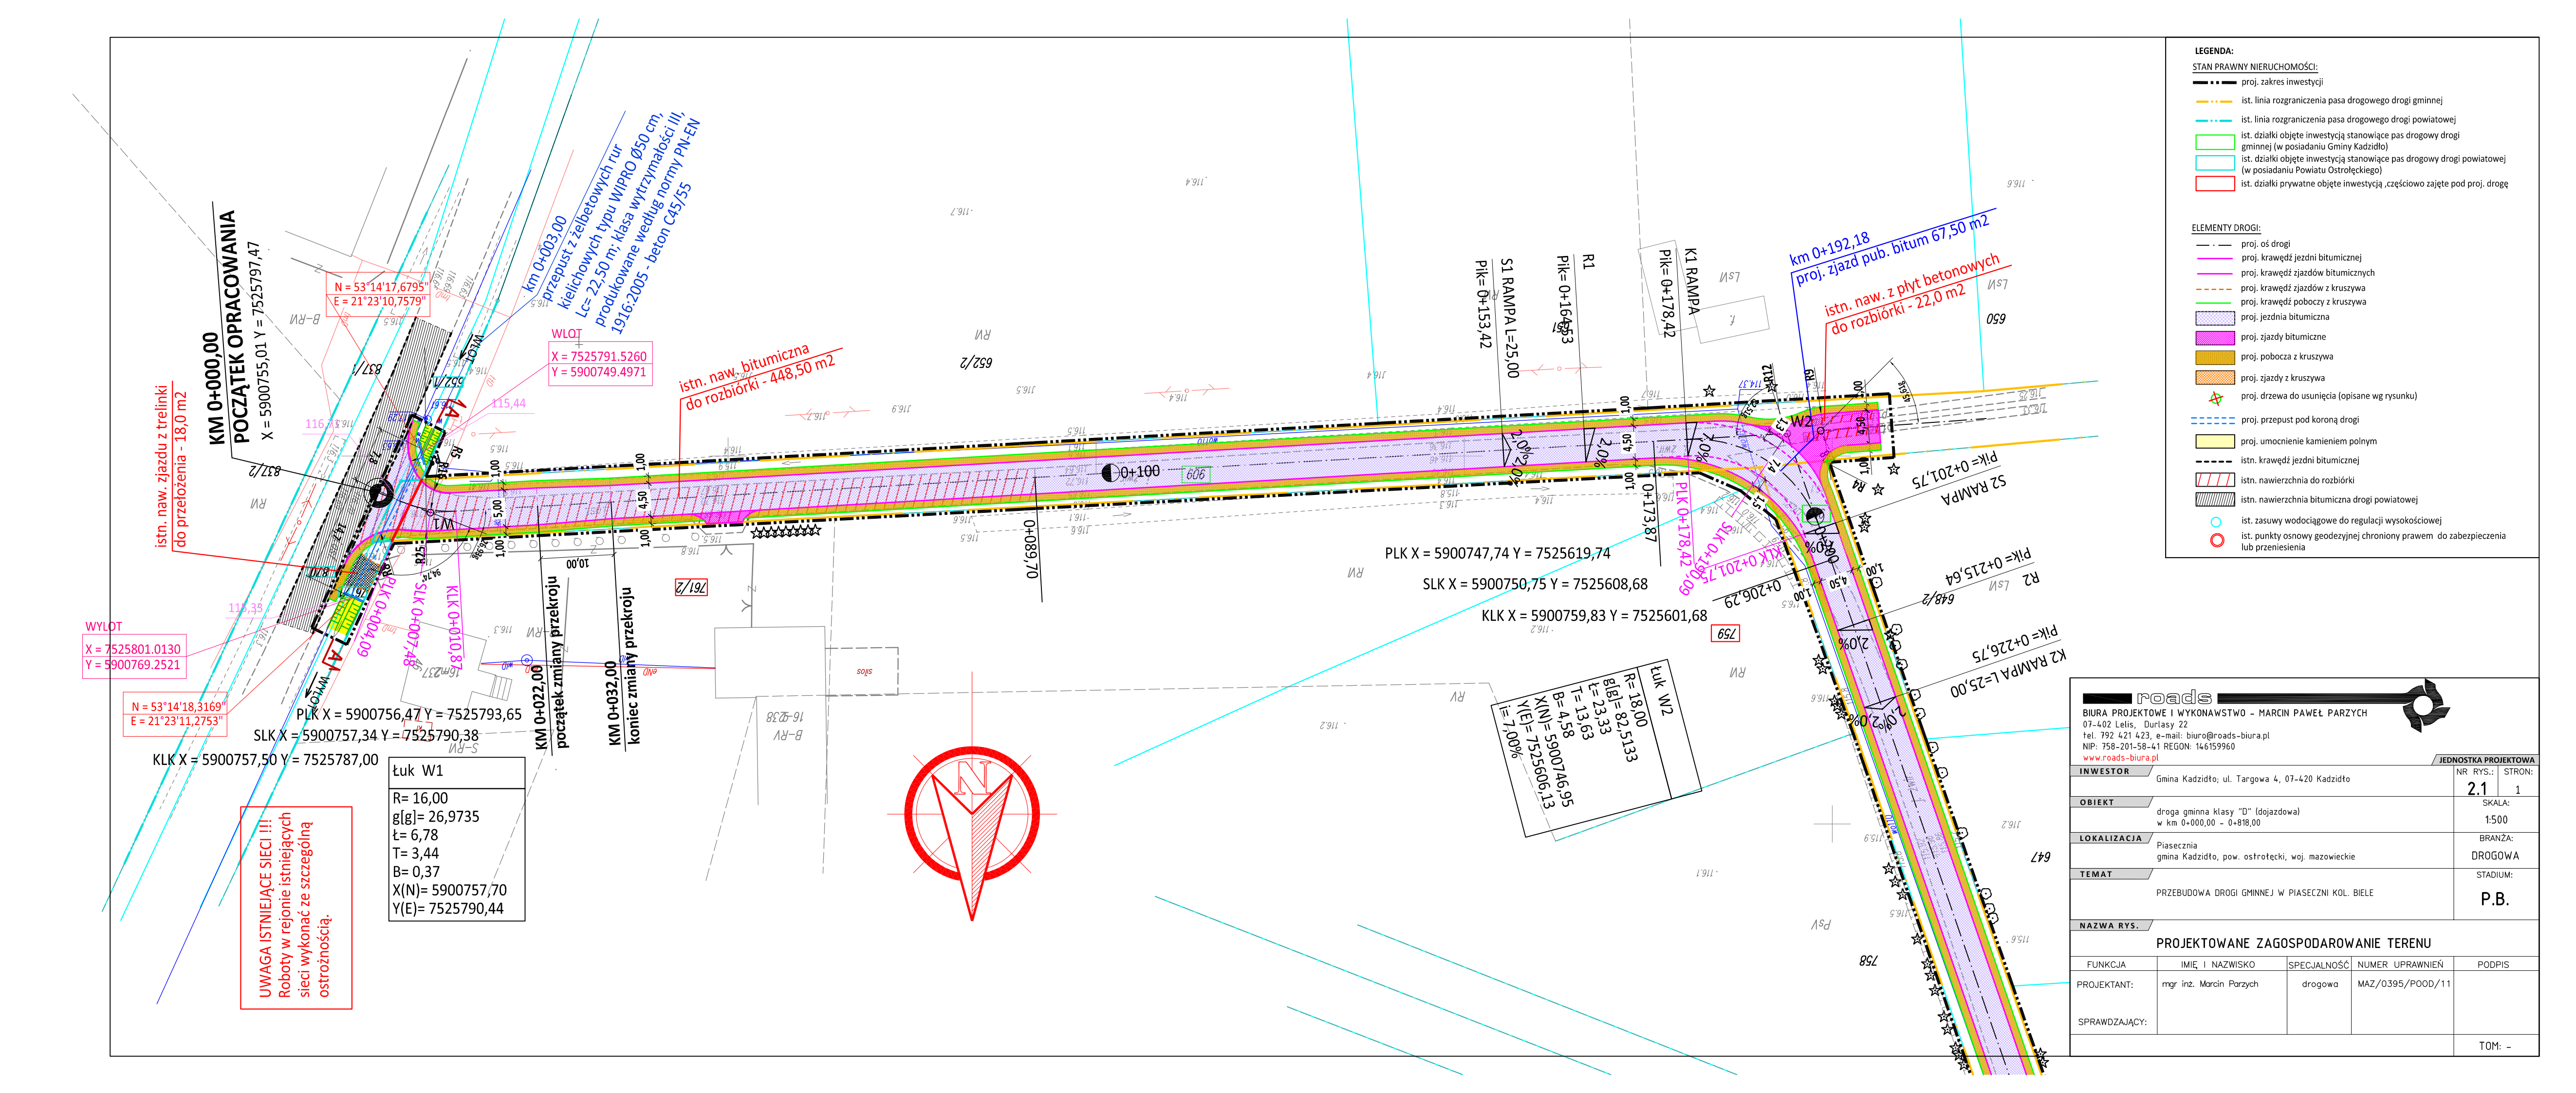

LEGENDA:

STAN PRAWNY NIERUCHOMOŚCI:
- proj. zakres inwestycji
- ist. linia rozgraniczenia pasa drogowego drogi gminnej
- ist. linia rozgraniczenia pasa drogowego drogi powiatowej
- ist. działki objęte inwestycją stanowiące pas drogowy drogi gminnej (w posiadaniu Gminy Kadzidło)
- ist. działki objęte inwestycją stanowiące pas drogowy drogi powiatowej (w posiadaniu Powiatu Ostrołęckiego)
- ist. działki prywatne objęte inwestycją ,częściowo zajęte pod proj. drogę

ELEMENTY DROGI:
- proj. oś drogi
- proj. krawędź jezdni bitumicznej
- proj. krawędź zjazdów bitumicznych
- proj. krawędź zjazdów z kruszywa
- proj. krawędź poboczy z kruszywa
- proj. jezdnia bitumiczna
- proj. zjazdy bitumiczne
- proj. pobocza z kruszywa
- proj. zjazdy z kruszywa
- proj. drzewa do usunięcia (opisane wg rysunku)
- proj. przepust pod koroną drogi
- proj. umocnienie kamieniem polnym
- istn. krawędź jezdni bitumicznej
- istn. nawierzchnia do rozbiórki
- istn. nawierzchnia bitumiczna drogi powiatowej
- ist. zasuwy wodociągowe do regulacji wysokościowej
- ist. punkty osnowy geodezyjnej chroniony prawem do zabezpieczenia lub przeniesienia

roads
BIURA PROJEKTOWE I WYKONAWSTWO - MARCIN PAWEŁ PARZYCH
07-402 Lelis, Durlasy 22
tel. 792 421 423, e-mail: biuro@roads-biura.pl
NIP: 758-201-58-41 REGON: 146159960
www.roads-biura.pl

JEDNOSTKA PROJEKTOWA

INWESTOR	Gmina Kadzidło; ul. Targowa 4, 07-420 Kadzidło	NR RYS.: 2.1	STRON: 1
OBIEKT	droga gminna klasy "D" (dojazdowa) w km 0+000,00 - 0+818,00	SKALA: 1:500	
LOKALIZACJA	Piasecznia gmina Kadzidło, pow. ostrołęcki, woj. mazowieckie	BRANŻA: DROGOWA	
TEMAT	PRZEBUDOWA DROGI GMINNEJ W PIASECZNI KOL. BIELE	STADIUM: P.B.	
NAZWA RYS.	PROJEKTOWANE ZAGOSPODAROWANIE TERENU		

FUNKCJA	IMIĘ I NAZWISKO	SPECJALNOŚĆ	NUMER UPRAWNIEŃ	PODPIS
PROJEKTANT:	mgr inż. Marcin Parzych	drogowa	MAZ/0395/POOD/11	
SPRAWDZAJĄCY:				

TOM: -