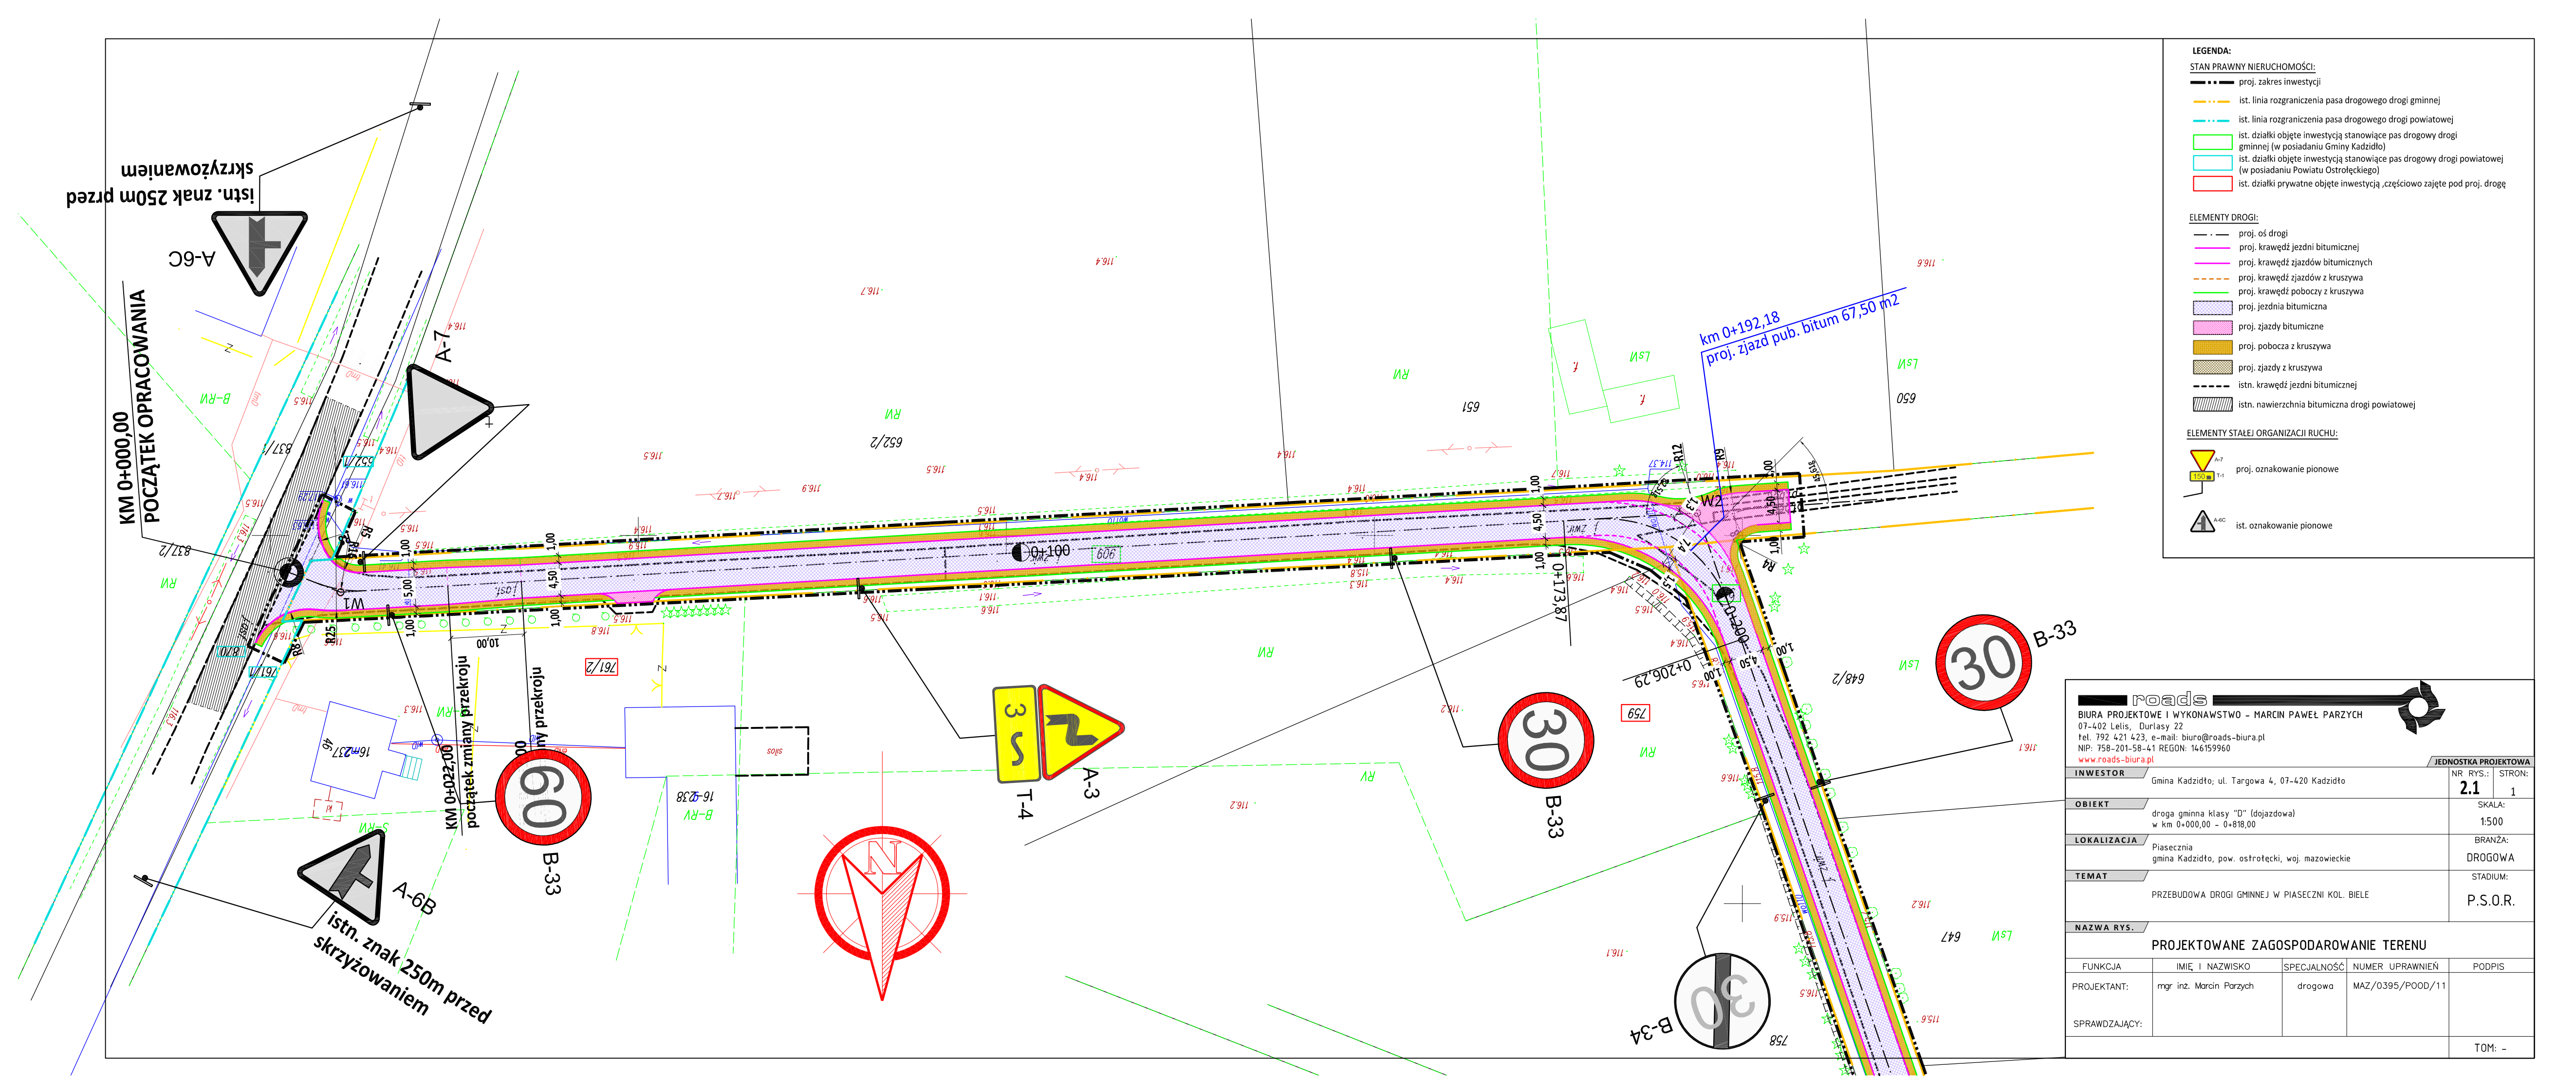

roads
BIURA PROJEKTOWE I WYKONAWSTWO - MARCIN PAWEŁ PARZYCH
07-402 Lelis, Durlasy 22
tel. 792 421 423, e-mail: biuro@roads-biura.pl
NIP: 758-201-58-41 REGON: 146159960
www.roads-biura.pl

JEDNOSTKA PROJEKTOWA

INWESTOR	Gmina Kadzidło, ul. Targowa 4, 07-420 Kadzidło	NR RYS.: 2.1	STRON: 1
OBIEKT	droga gminna klasy "D" (dojazdowa) w km 0+000,00 – 0+818,00	SKALA: 1:500	
LOKALIZACJA	Piasecznia gmina Kadzidło, pow. ostrołęcki, woj. mazowieckie	BRANŻA: DROGOWA	
TEMAT	PRZEBUDOWA DROGI GMINNEJ W PIASECZNI KOL. BIELE	STADIUM: P.S.O.R.	

NAZWA RYS.

PROJEKTOWANE ZAGOSPODAROWANIE TERENU

FUNKCJA	IMIĘ I NAZWISKO	SPECJALNOŚĆ	NUMER UPRAWNIEŃ	PODPIS
PROJEKTANT:	mgr inż. Marcin Parzych	drogowa	MAZ/0395/POOD/11	
SPRAWDZAJĄCY:				

TOM: –