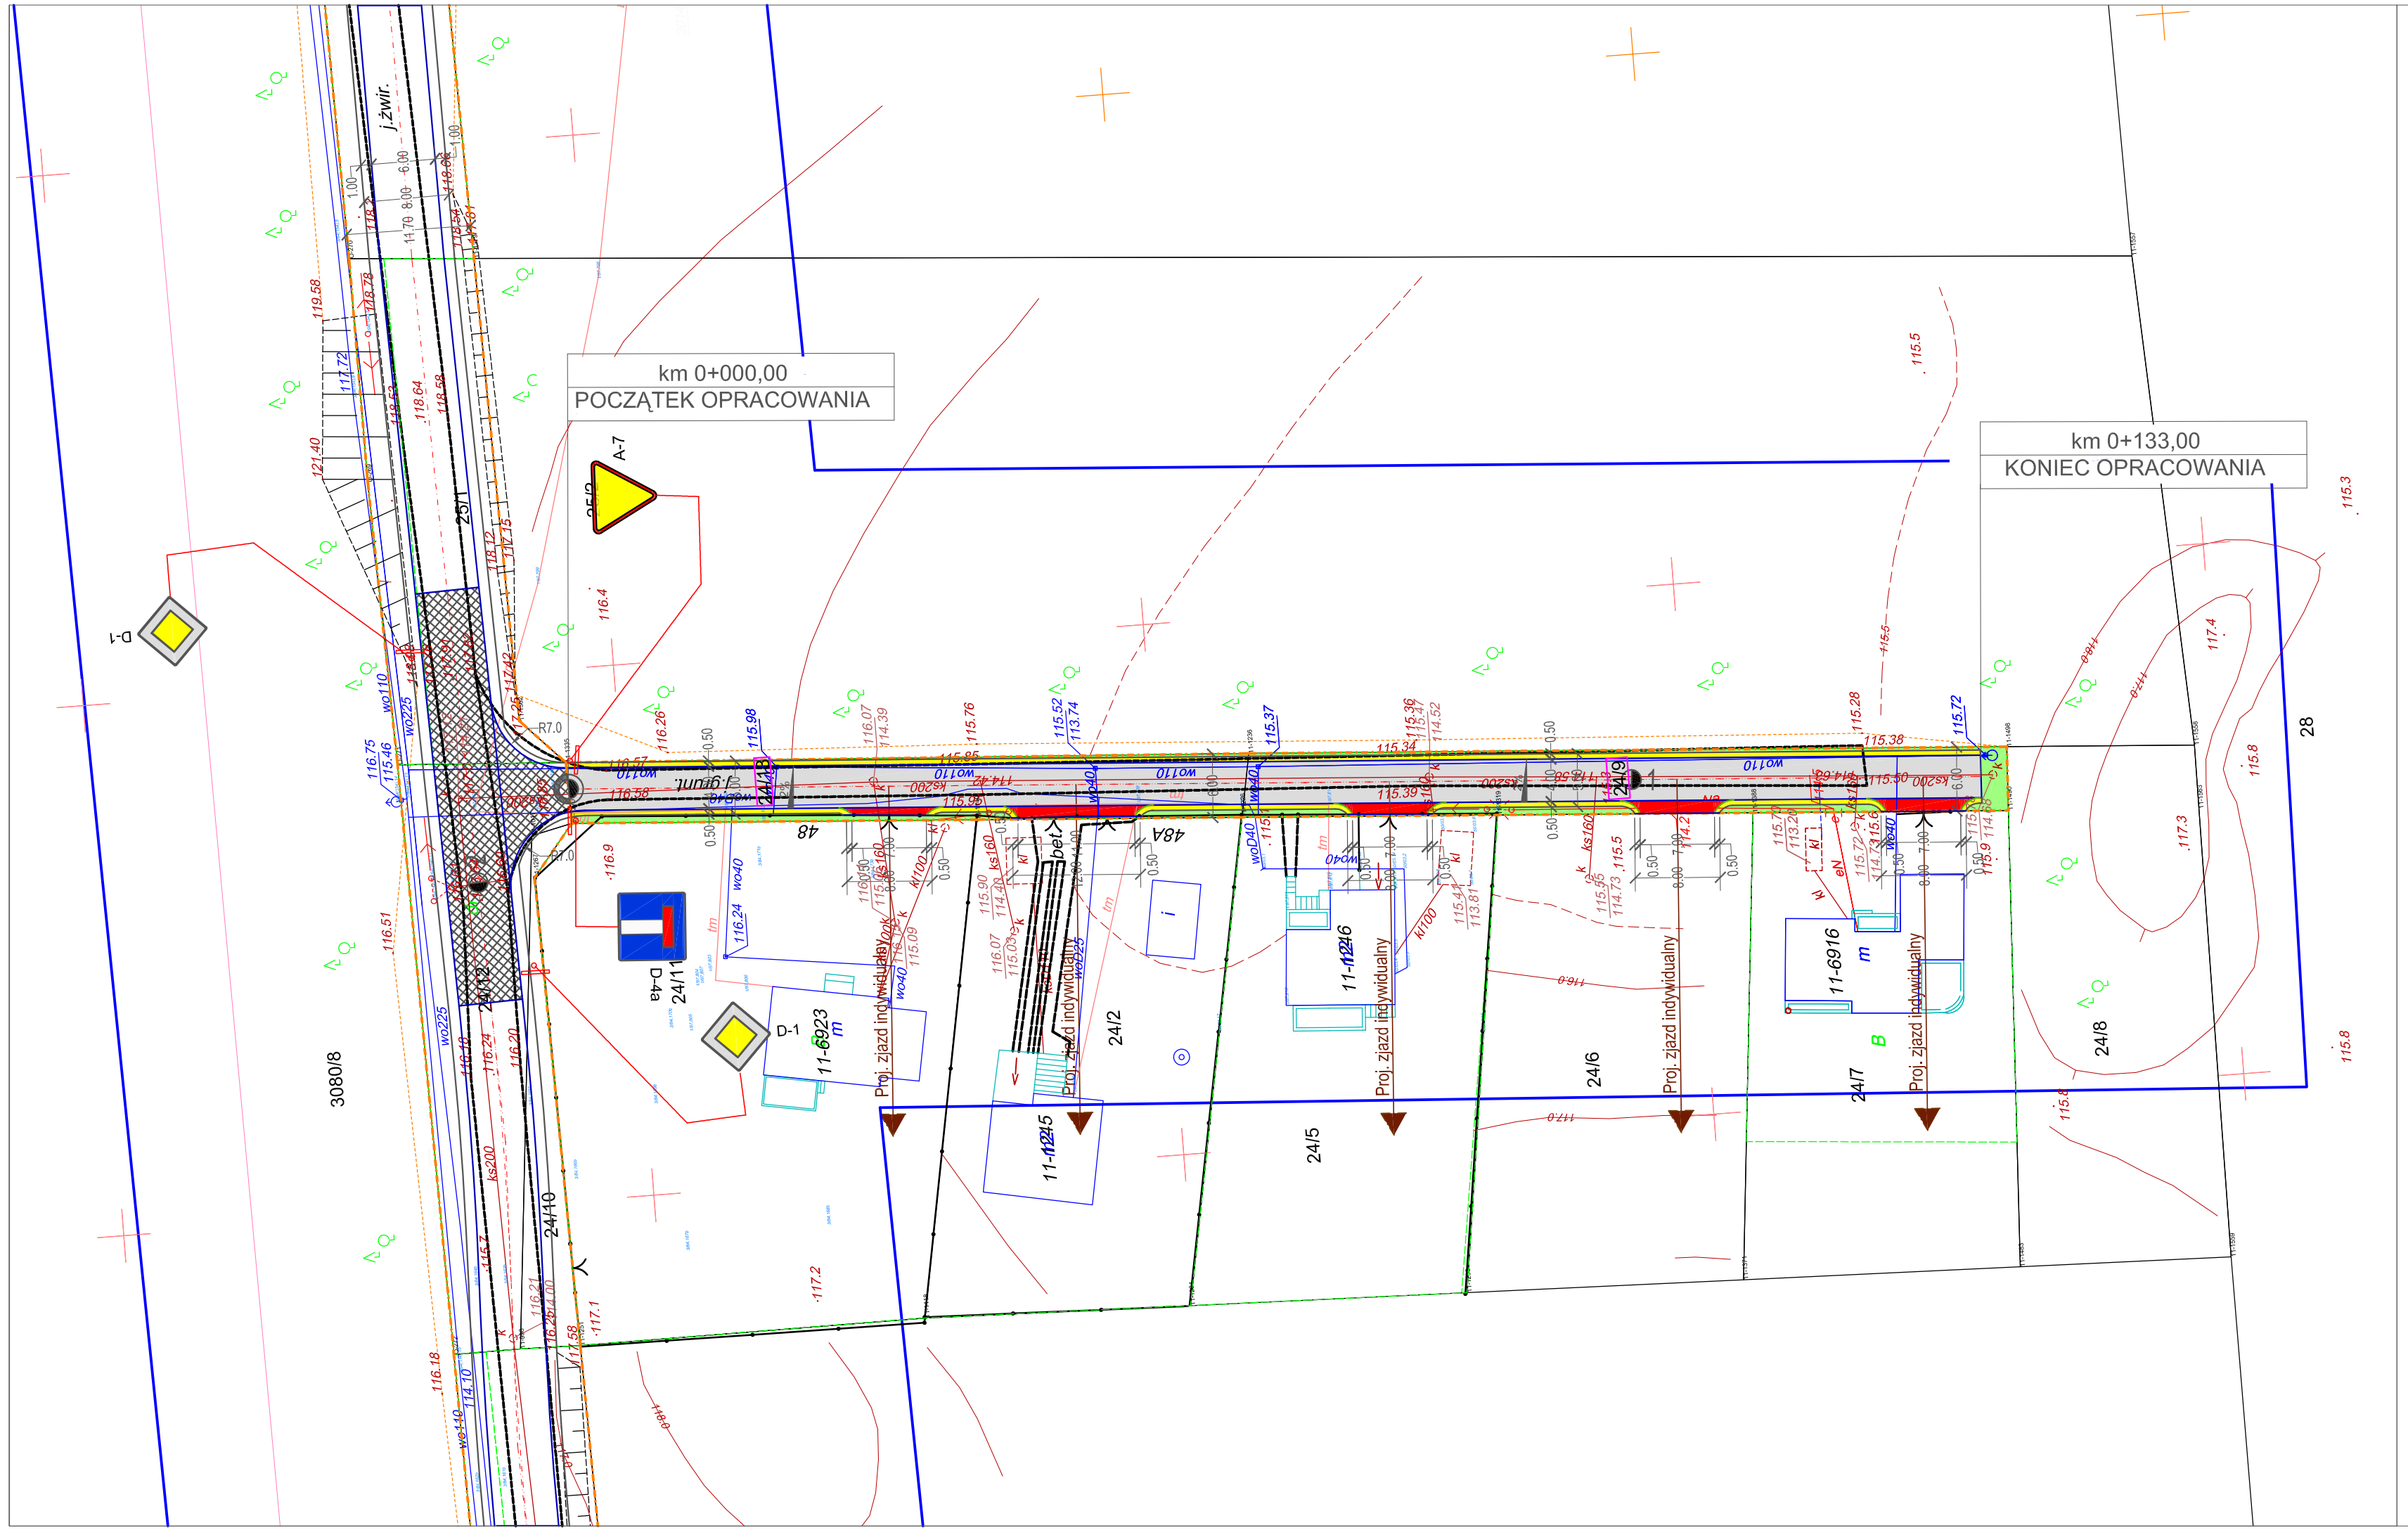

LEGENDA:

A-7 — PROJEKTOWANE OZNAKOWANIE PIONOWE DO USTAWIENIA W UL. HERBERTA

D-1 — PROJEKTOWANE OZNAKOWANIE PIONOWE DO USTAWIENIA W UL. SPACEROWEJ (ODRĘBNE OPRACOWANIE)

Jednostka projektująca:	"DiM Projekt" P.P.W. Dróg i Mostów Leszek Chmielewski 07 -410 Ostrołęka ul. J.Wybickiego 20 kom. 0608-35-88-77 NIP 758-146-34-54 Regon 550744766
Inwestor:	Gmina Kadzidło ul. Targowa 4 07-420 Kadzidło
Branża:	Inżynieria ruchu
Nazwa obiektu:	Droga gminna (dojazdowa D)
Stadium:	P.S.O.R.
Lokalizacja:	msc. Kadzidło, ul. Herberta - dz. nr 24/13, 24/9 jednostka ewid.: Kadzidło(141505_2) obręb ewid.: Kadzidło(0011)
Skala:	1:500
Temat:	"Przebudowa drogi gminnej - ul. Herberta w msc. Kadzidło"
Data:	lipiec 2016 r.
Nazwa rysunku:	**PLAN SYTUACYJNY OZNAKOWANIA PIONOWEGO**
Rys nr:	2
Stron:	1

ZESPÓŁ PROJEKTOWY

Funkcja	Imię i nazwisko	Nr uprawnień	Podpis
projektant	mgr inż. Leszek Chmielewski	66/94/Os	
asystent projektanta	inż. Marta Panuś		