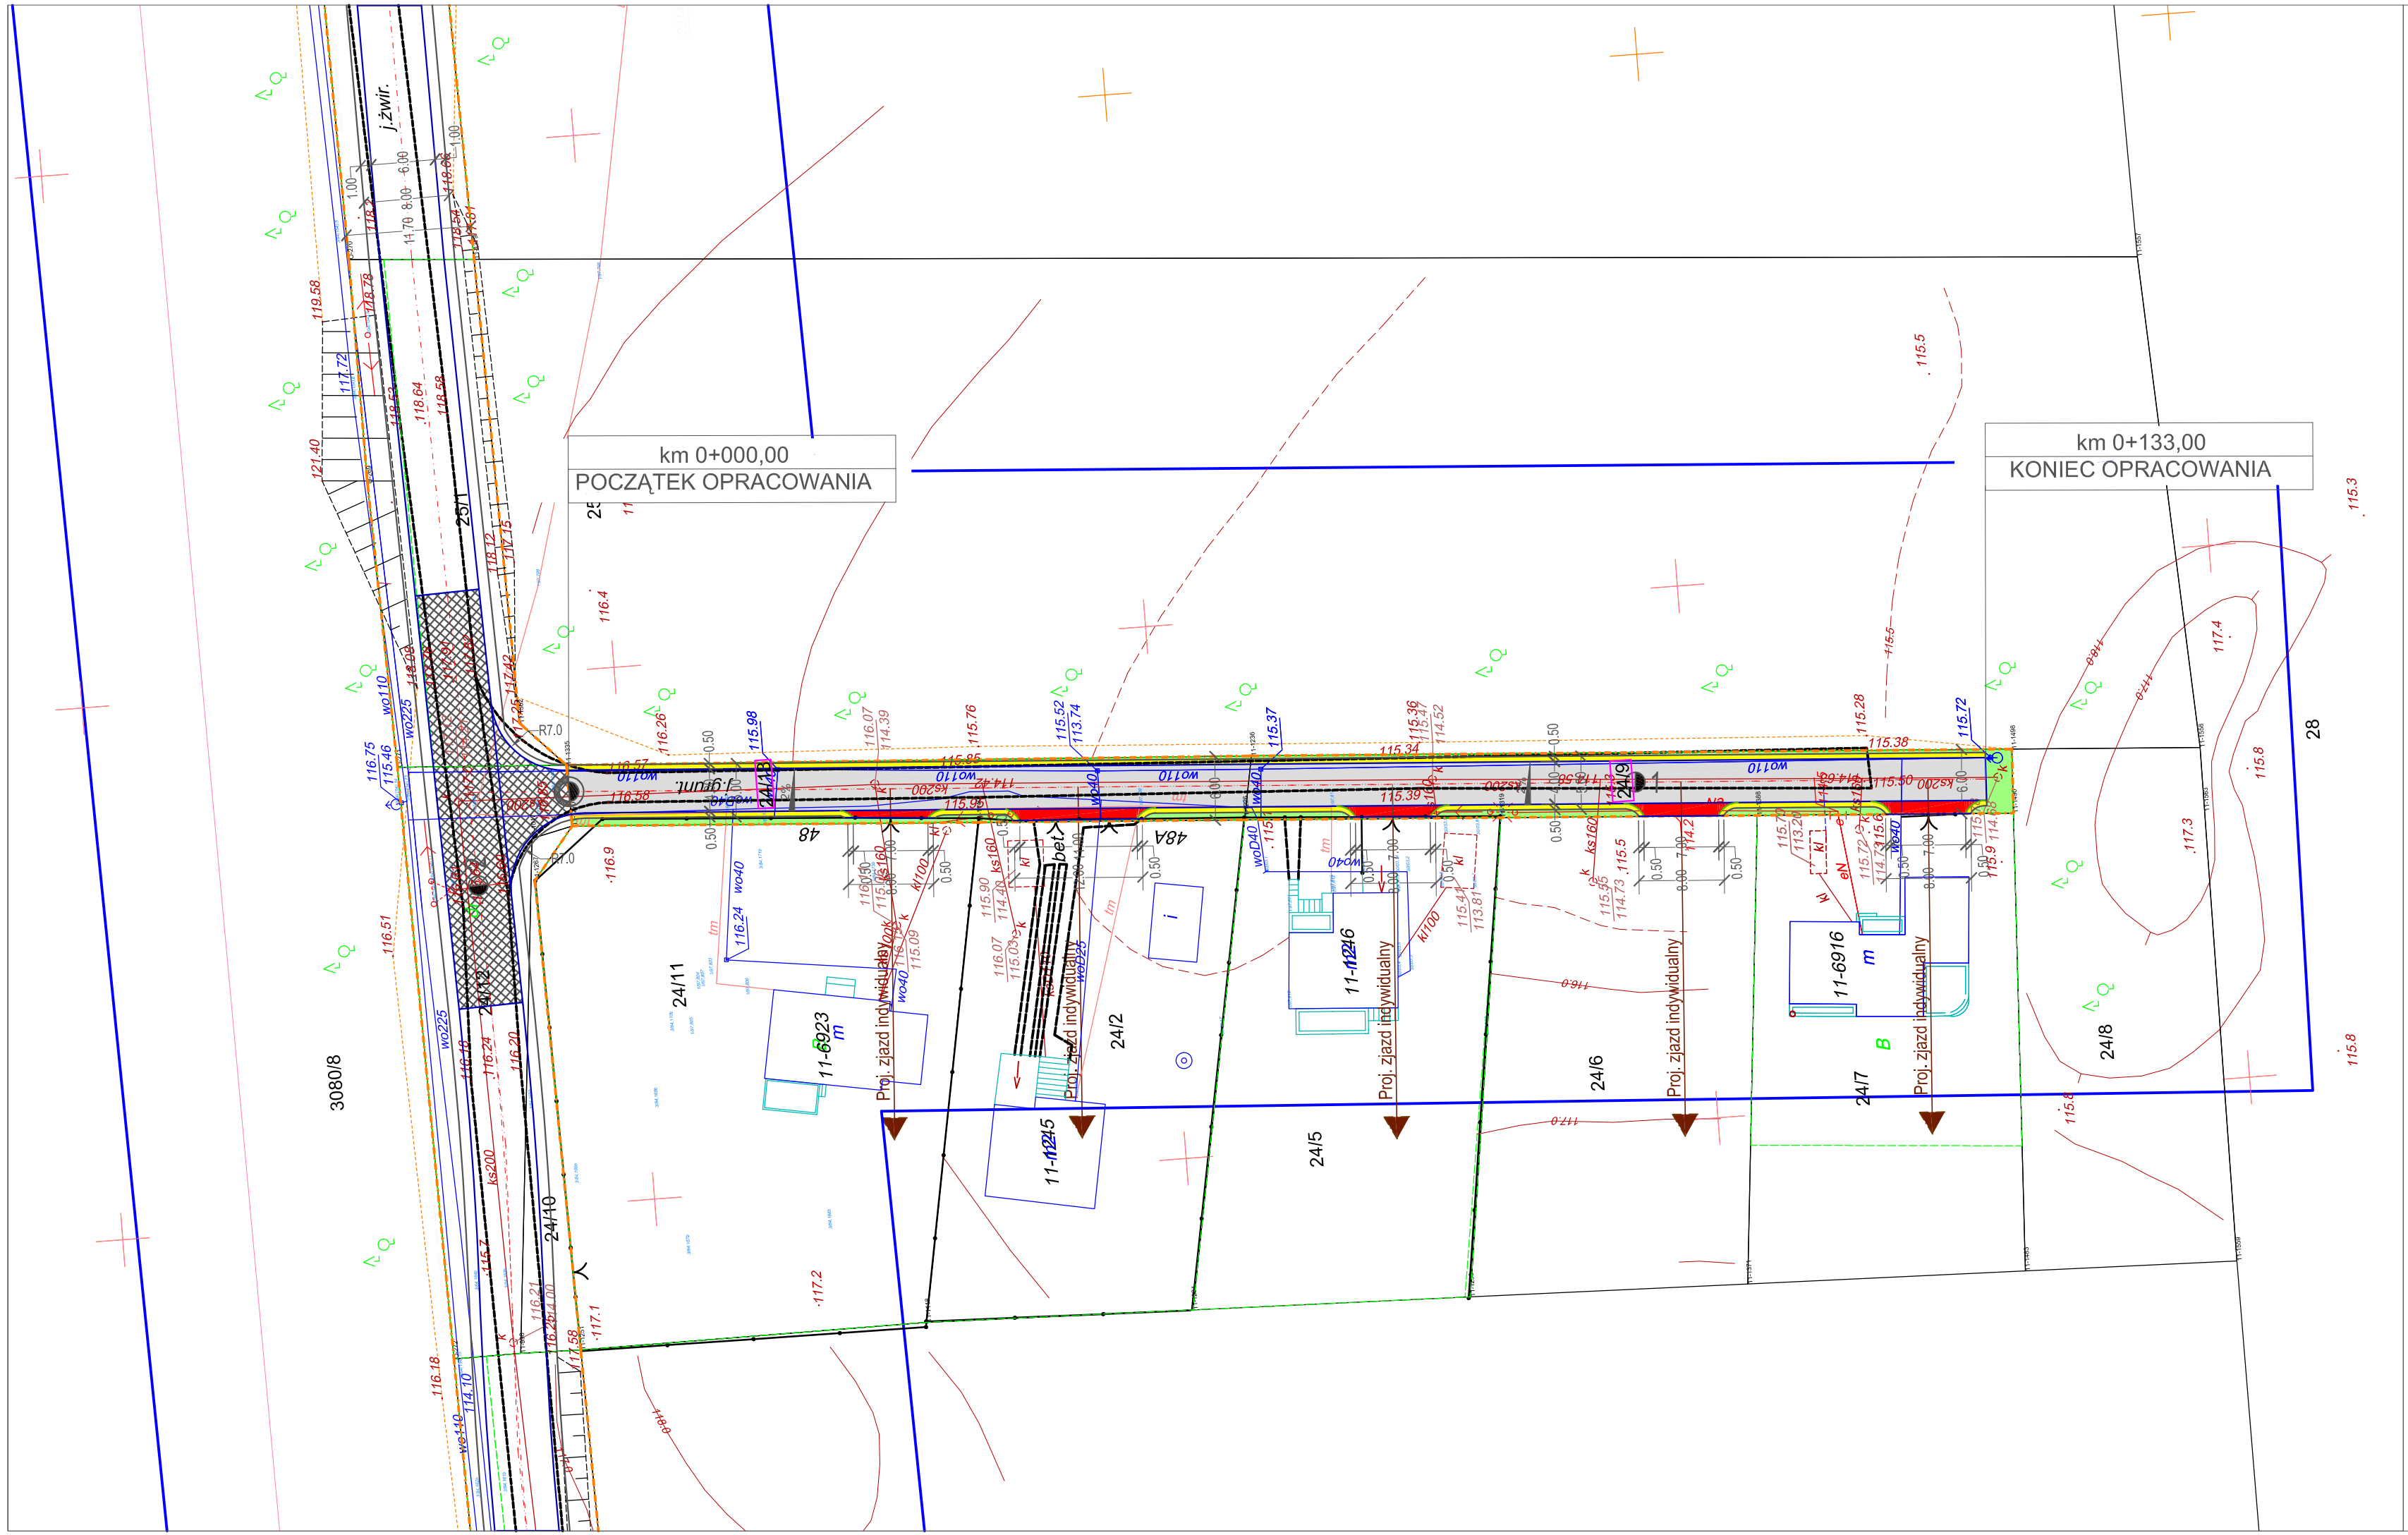

LEGENDA:

- Proj. oś jezdni bitumicznej
- Proj. krawędź jezdni bitumicznej
- Proj. nawierzchnia bitumiczna jezdni
- Proj. nawierzchnia pobocza z m. kruszywa naturalnego
- Proj. nawierzchnia zjazdów z m. kruszywa łamanego
- Proj. zieleń niska (trawnik)
- Projekt. jezdnia i zjazd z ul. Spacerowej (dr.gminna) projektowanych wg odrębnego opracowania
- Granica terenu objętego inwestycją
- 4 Działki pasa drogowego objęte inwestycją

Istniejąca infrastruktura trenu:

- Istniejąca sieć wodociągowa
- Istniejąca sieć kanalizacyjna
- Istniejąca kablowa sieć telefoniczna
- Isniejąca napowietrzna linia energetyczna

Projekt został opracowany na mapie numerycznej (wektorowej), której treść jest zgodna z mapą do celów projektowych wydaną przez Ośrodek Dokumentacji Geodezyjno - Kartograficznej w Ostrołęce, zarejestrowanej pod numerem indetyfikacji ewidencyjnej P.1415.2016.1202 z dnia 05.05.2016r. stanowiącej załącznik do projektu.

Jednostka projektująca:	"DiM Projekt" P.P.W. Dróg i Mostów Leszek Chmielewski 07 -410 Ostrołęka ul. J.Wybickiego 20 kom. 0608-35-88-77 NIP 758-146-34-54 Regon 550744766		
Inwestor:	Gmina Kadzidło ul. Targowa 4 07-420 Kadzidło	**Branża:**	Drogowa
Nazwa obiektu:	Droga gminna (dojazdowa D)	**Stadium:**	P.B.
Lokalizacja:	msc. Kadzidło, ul. Herberta - dz. nr 24/13, 24/9 jednostka ewid.: Kadzidło(141505_2) obręb ewid.: Kadzidło(0011)	**Skala:**	1:500
Temat:	"Przebudowa drogi gminnej - ul. Herberta w msc. Kadzidło"	**Data:**	lipiec 2016 r.
Nazwa rysunku:	**PROJEKT ZAGOSPODAROWANIA TERENU**	**Rys nr:** 2	**Stron:** 1

ZESPÓŁ PROJEKTOWY

Funkcja	Imię i nazwisko	Nr uprawnień	Podpis
projektant	mgr inż. Leszek Chmielewski	66/94/Os	
asystent projektanta	inż. Marta Panuś		