


LEGENDA:



Jednostka projektująca:		"DİM Projekt" P.P.W. Drog i Mostów Leszek Chmielewski 07-410 Ostrołęka ul. J. Wybickiego 20 kom. 0608-35-88-77 NIP 758-146-34-54 Regon 550744766	
Inwestor:		Gmina Kadzidło ul. Targowa 4 07-420 Kadzidło	
Nazwa obiektu:		Droga gminna (klasy D)	
Lokalizacja:		miejscowość: Kadzidło, dz. nr 21/144 jednostka ewidencyjna: Kadzidło (nr 141505_2) obrobę ewidencyjny: Kadzidło (nr 0011)	
Temat:		"Przebudowa drogi gminnej - ul. Śliwowej w msc. Kadzidło"	
Data:		lipiec 2016 r.	
Nazwa rysunku:		Rys. nr: 2 Stron: 1	
PLAN SYTUACYJNY OZNAKOWANIA PIONOWEGO			
ZESPÓŁ PROJEKTOWY			
Funkcja		Imię i nazwisko	
projektant		mgr inż. Leszek Chmielewski	
asystent projektanta		inż. Marta Panuś	
Nr uprawnień		66/94/Os	
Podpis			

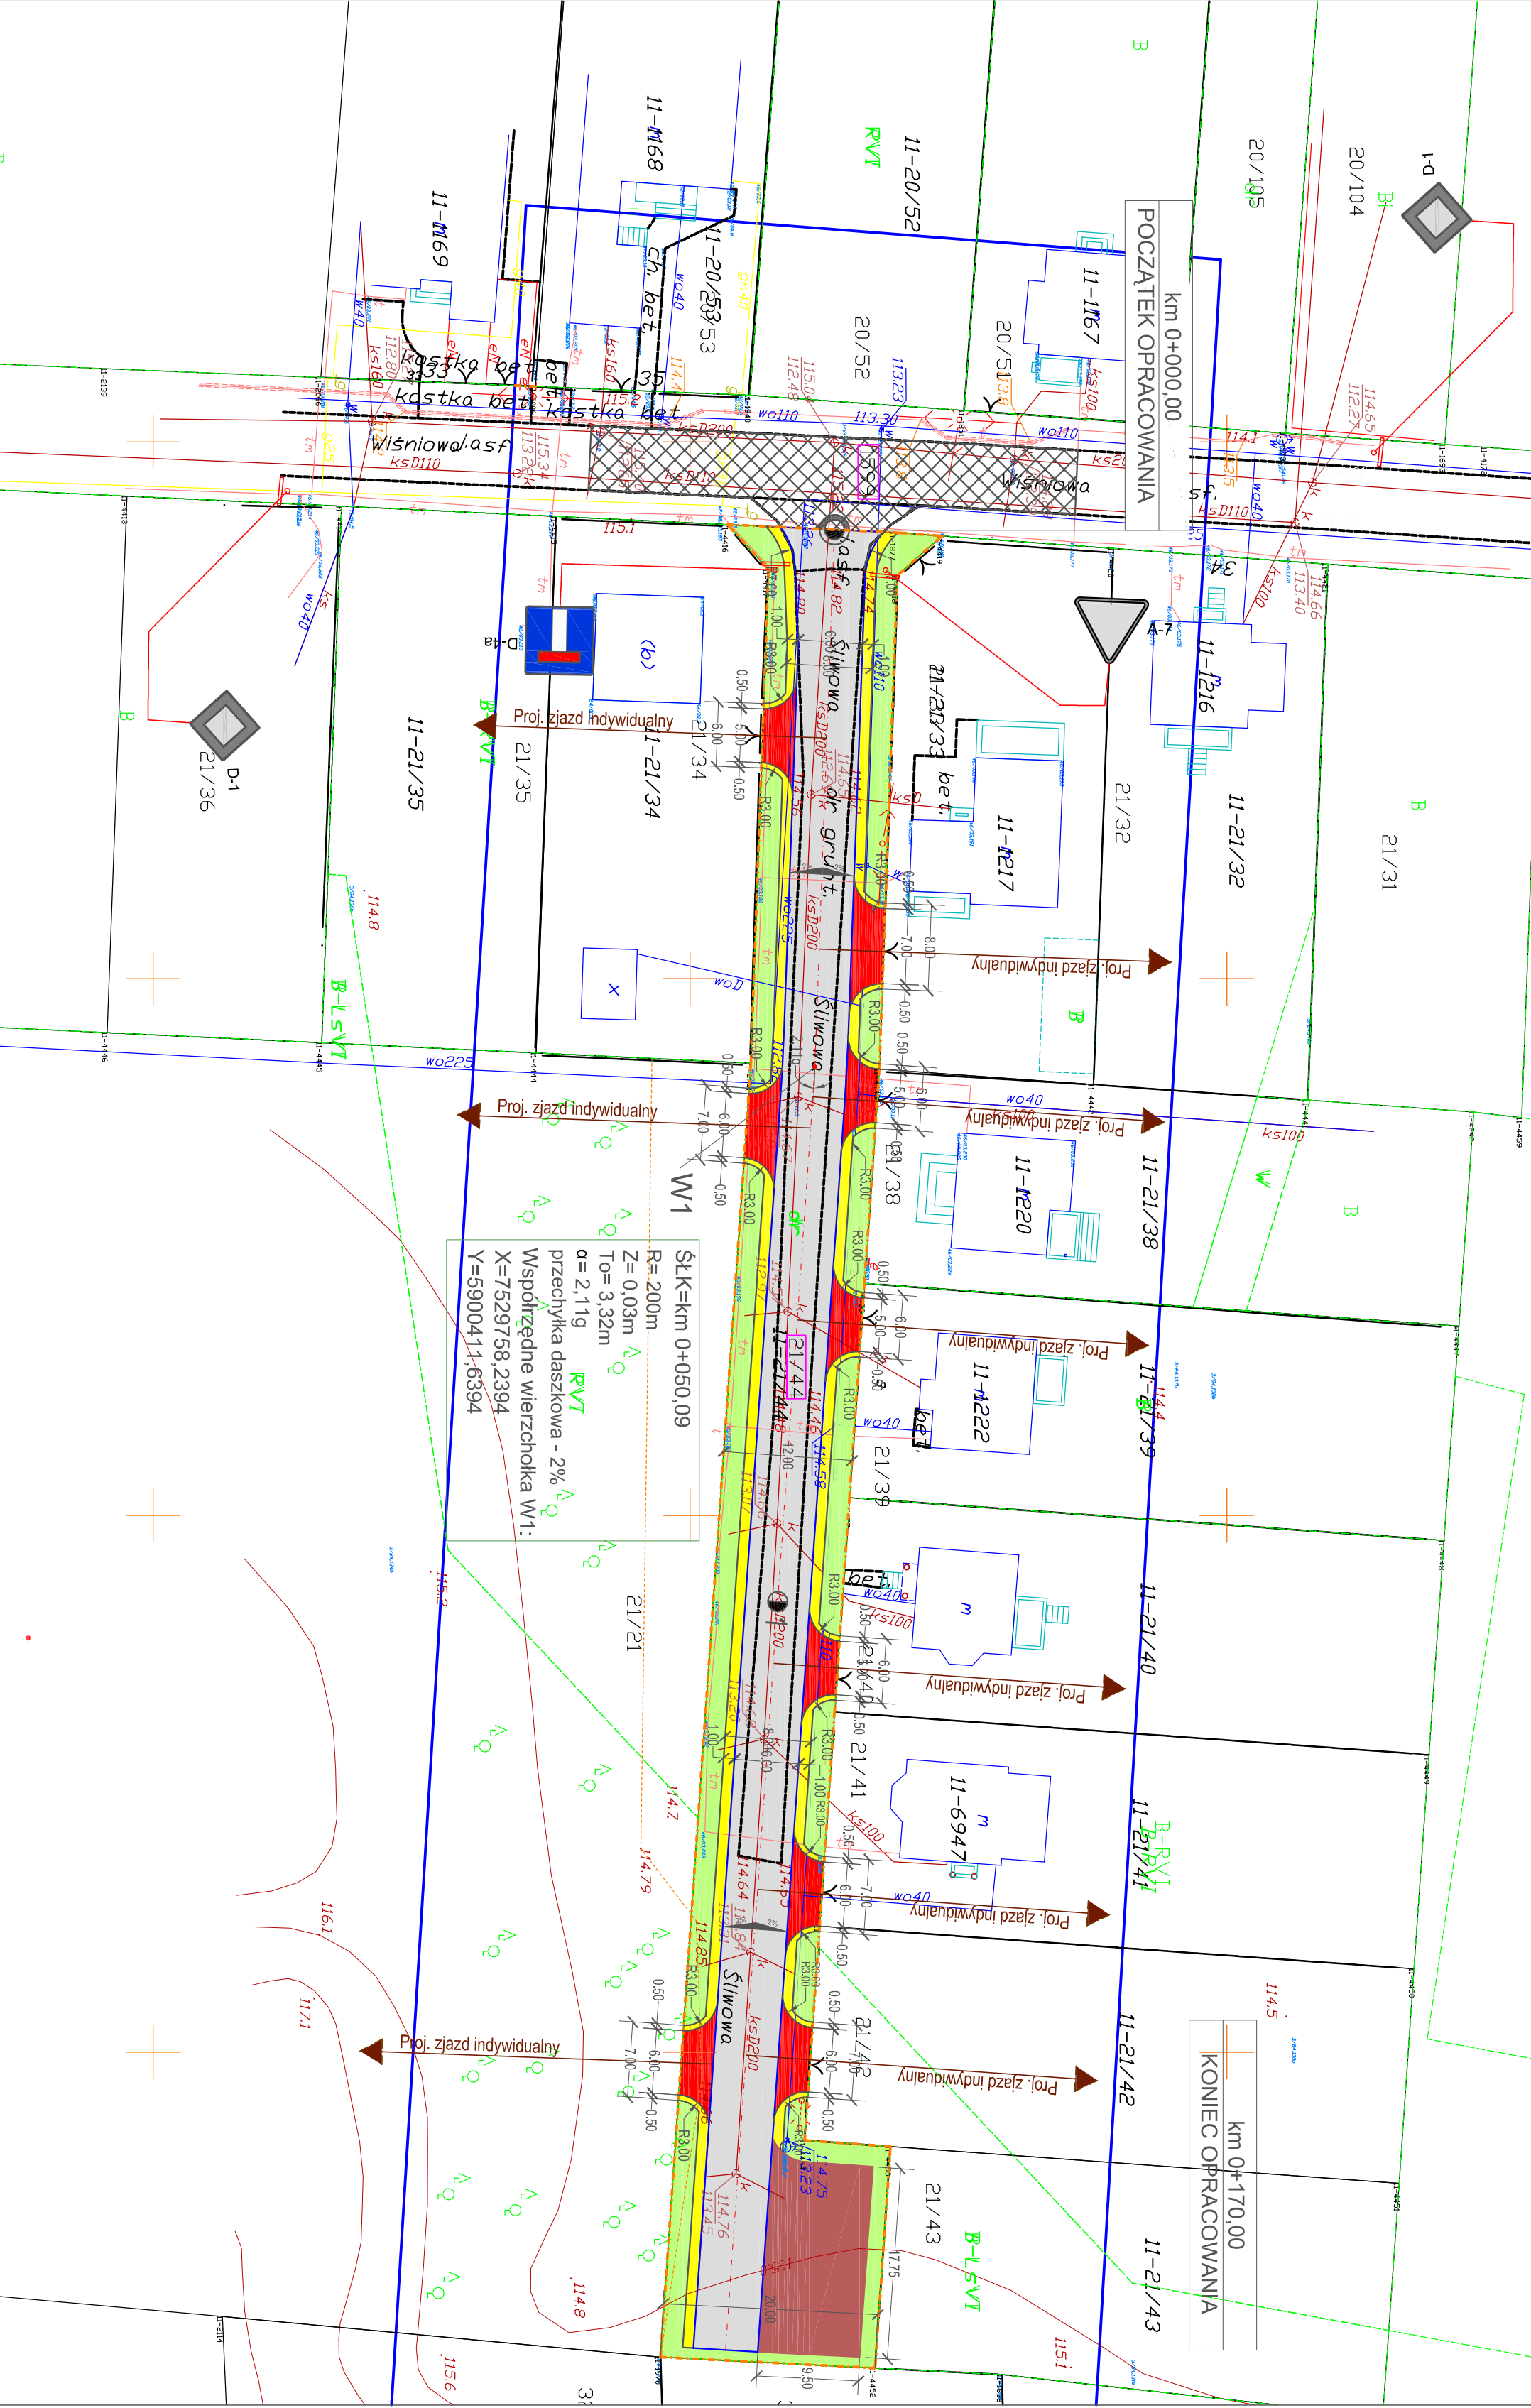

ŚłK=km 0+050,09
R= 200m
Z= 0,03m
To= 3,32m
α= 2,11g
przechyłka daszkowa - 2%
Współrędne wierzchołka W1:
X=7529758,2394
Y=5900411,6394