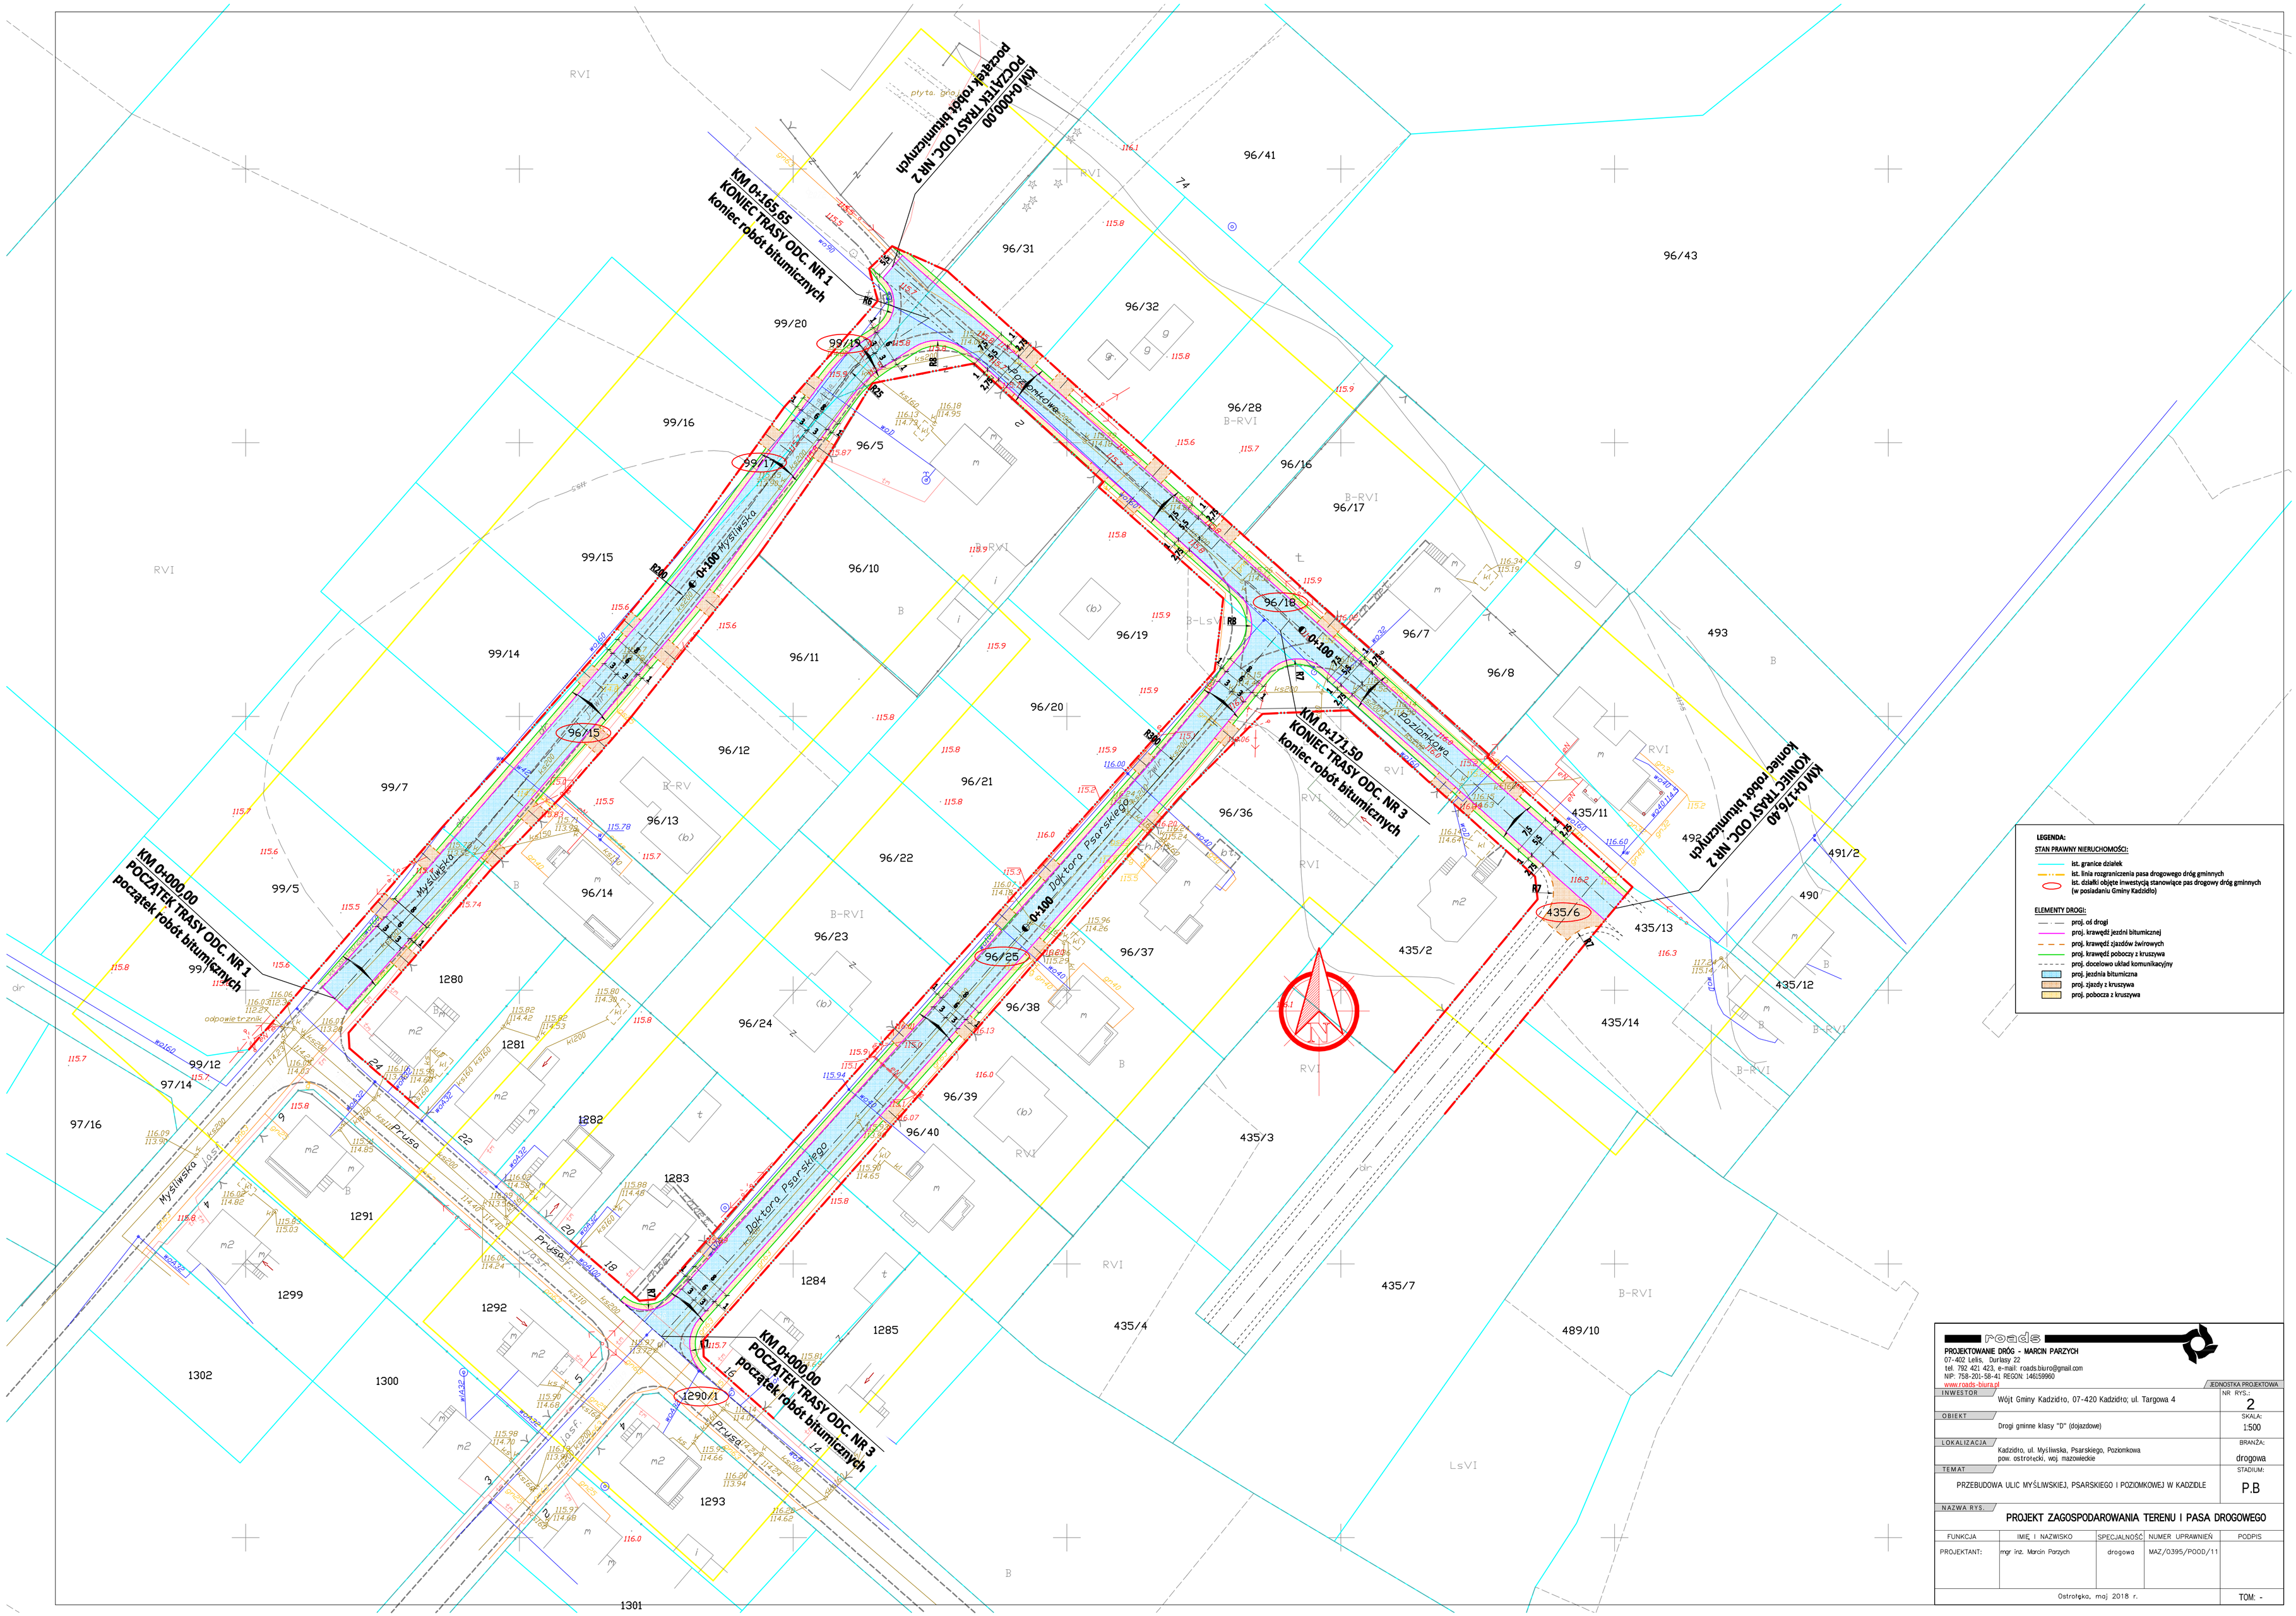

roads

PROJEKTOWANIE DRÓG - MARCIN PARZYCH
07-402 Lelis, Durlasy 22
tel. 792 421 423, e-mail: roads.biuro@gmail.com
NIP: 758-201-58-41 REGON: 146159960
www.roads-biura.pl

JEDNOSTKA PROJEKTOWA	
INWESTOR: Wójt Gminy Kadzidło, 07-420 Kadzidło; ul. Targowa 4	NR RYS.: 2
OBIEKT: Drogi gminne klasy "D" (dojazdowe)	SKALA: 1:500
LOKALIZACJA: Kadzidło, ul. Myśliwska, Psarskiego, Pozionkowa; pow. ostrołęcki, woj. mazowieckie	BRANŻA: drogowa
TEMAT: PRZEBUDOWA ULIC MYŚLIWSKIEJ, PSARSKIEGO I POZIOMKOWEJ W KADZIDLE	STADIUM: P.B
NAZWA RYS.: PROJEKT ZAGOSPODAROWANIA TERENU I PASA DROGOWEGO	

FUNKCJA	IMIĘ I NAZWISKO	SPECJALNOŚĆ	NUMER UPRAWNIEŃ	PODPIS
PROJEKTANT:	mgr inż. Marcin Parzych	drogowa	MAZ/0395/POOD/11	

Ostrołęka, maj 2018 r.

TOM: -