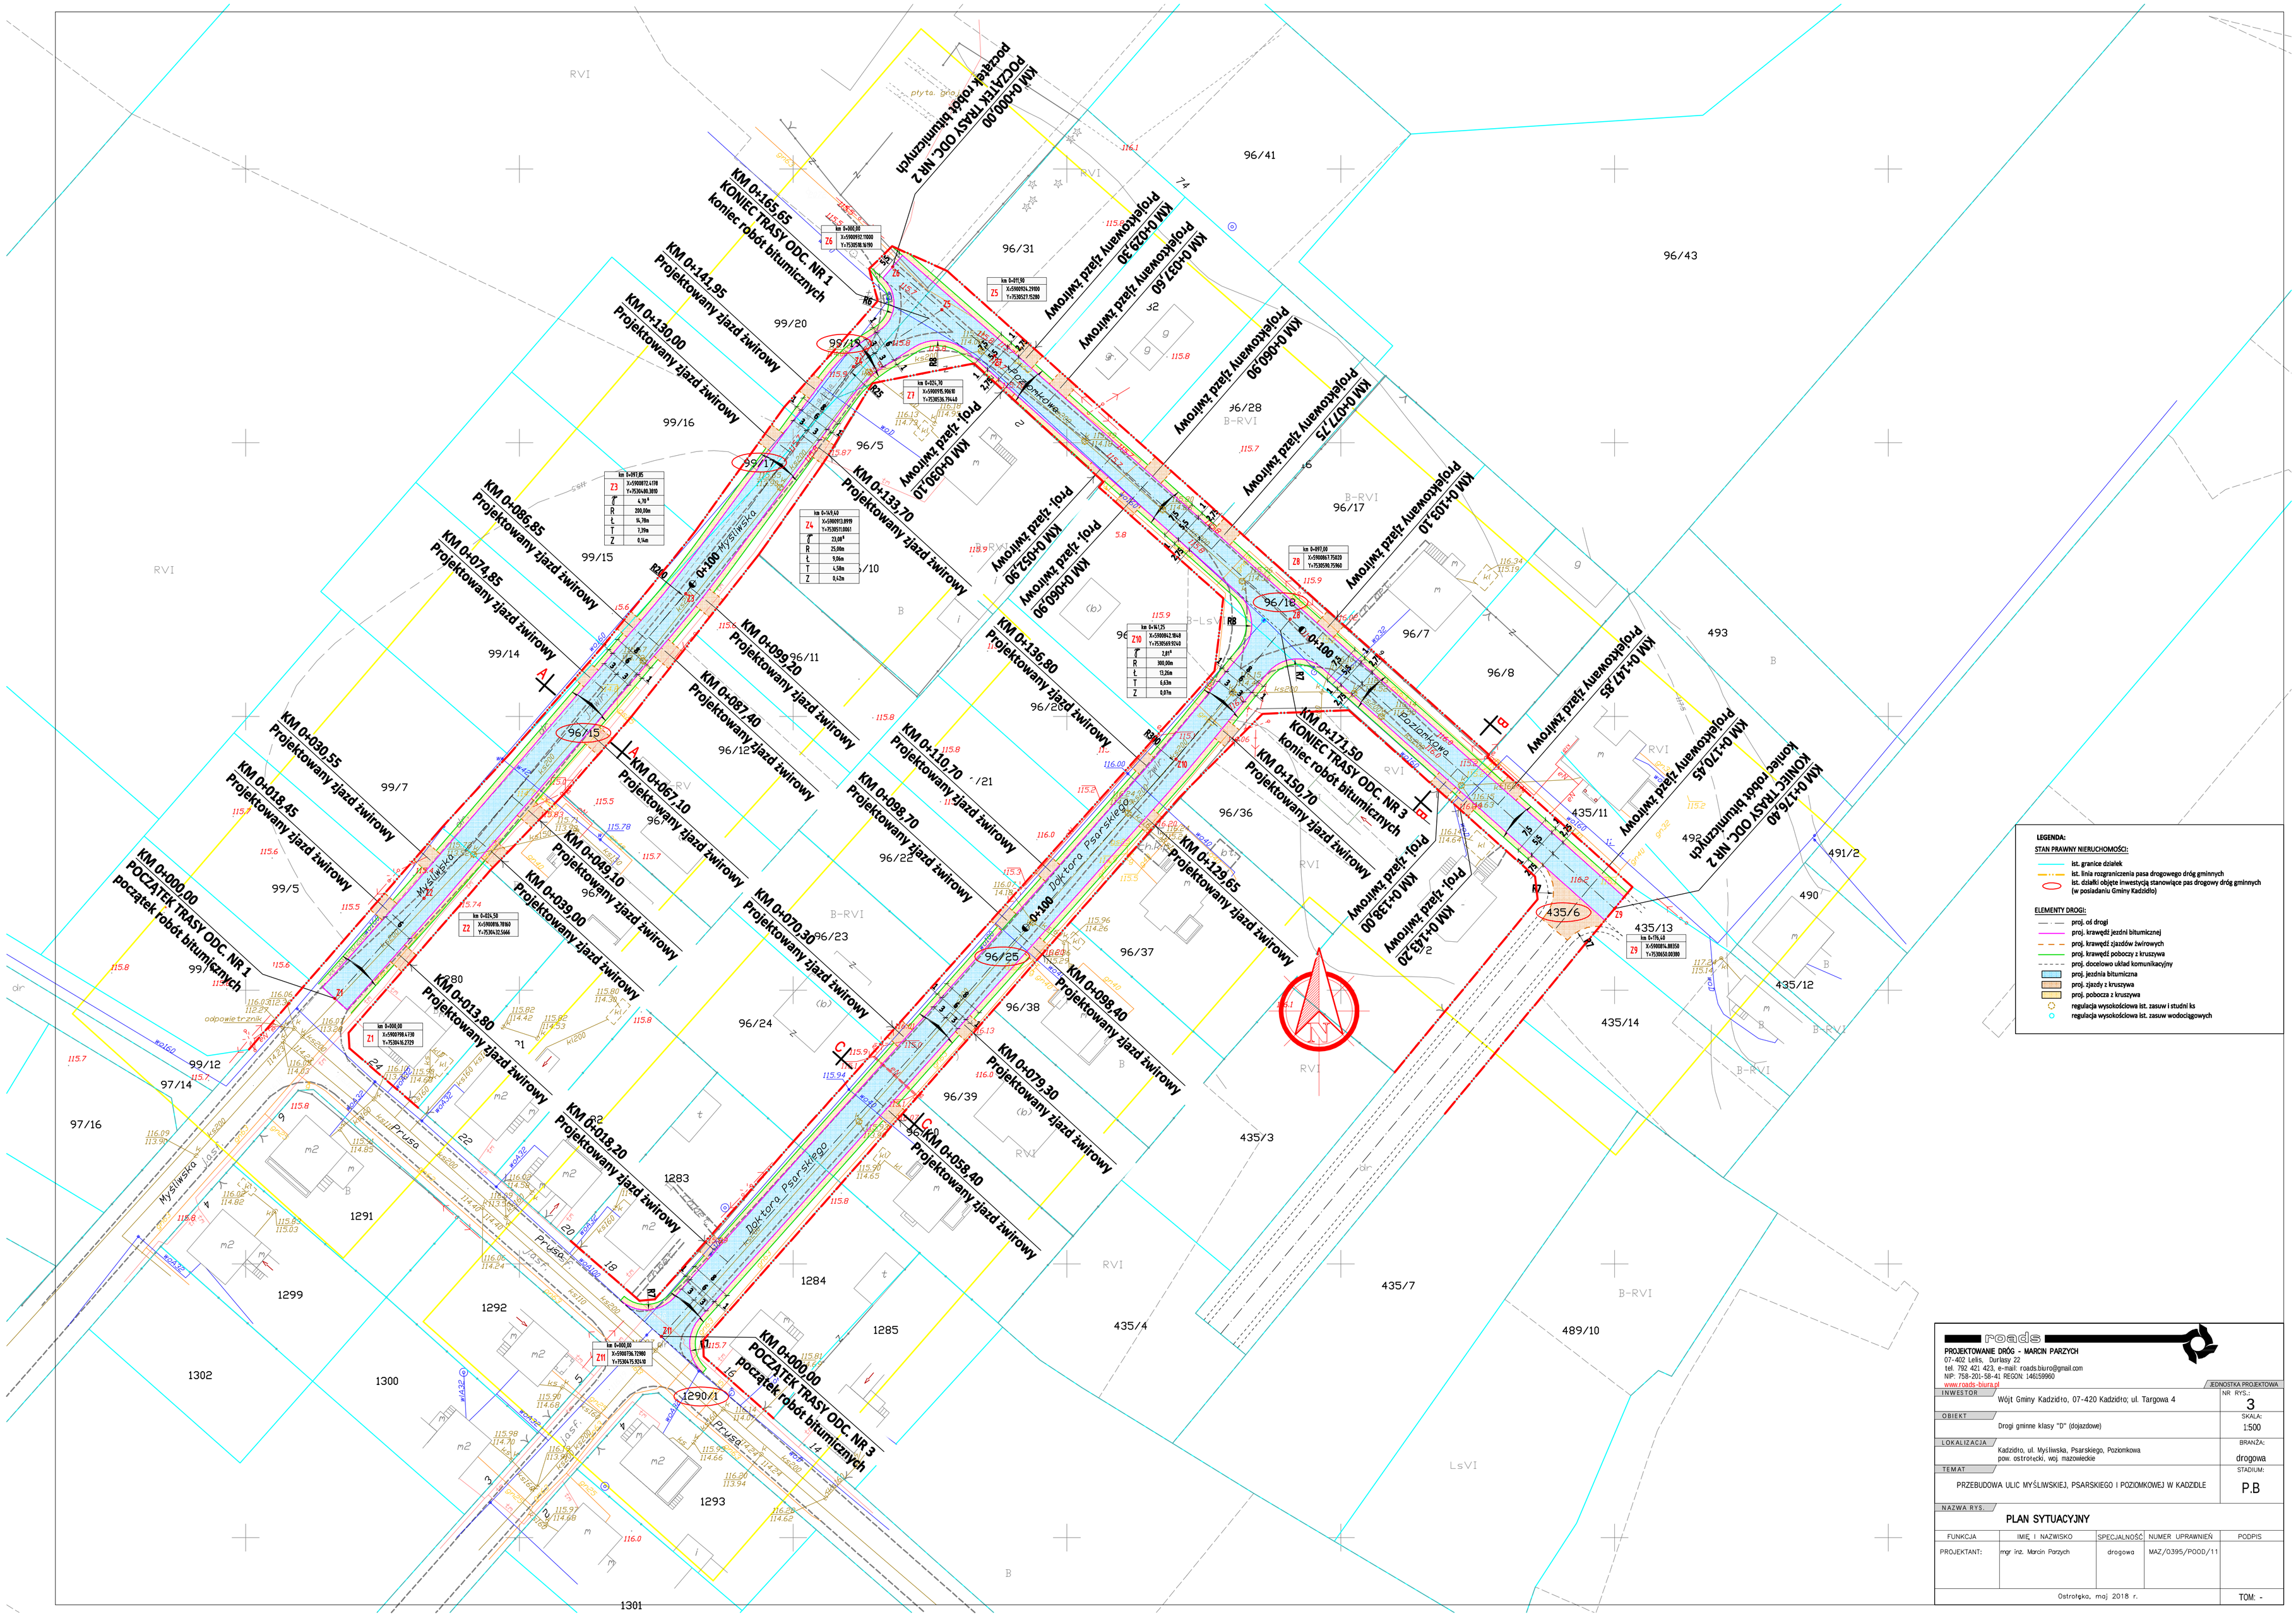

roads

PROJEKTOWANIE DRÓG - MARCIN PARZYCH
07-402 Lelis, Durlasy 22
tel. 792 421 423, e-mail: roads.biuro@gmail.com
NIP: 758-201-58-41 REGON: 146159960
www.roads-biura.pl

JEDNOSTKA PROJEKTOWA		
INWESTOR	Wójt Gminy Kadzidło, 07-420 Kadzidło; ul. Targowa 4	NR RYS.: 3
OBIEKT	Drogi gminne klasy "D" (dojazdowe)	SKALA: 1:500
LOKALIZACJA	Kadzidło, ul. Myśliwska, Psarskiego, Poziomkowa pow. ostrołęcki, woj. mazowieckie	BRANŻA: drogowa
TEMAT	PRZEBUDOWA ULIC MYŚLIWSKIEJ, PSARSKIEGO I POZIOMKOWEJ W KADZIDLE	STADIUM: P.B
NAZWA RYS.	PLAN SYTUACYJNY	

FUNKCJA	IMIĘ I NAZWISKO	SPECJALNOŚĆ	NUMER UPRAWNIEŃ	PODPIS
PROJEKTANT:	mgr inż. Marcin Parzych	drogowa	MAZ/0395/POOD/11	
Ostrołęka, maj 2018 r.				TOM: -