Oznakowanie skrzyżowania drogi gminnej
z DP nr 2533W na rys. nr 2.1

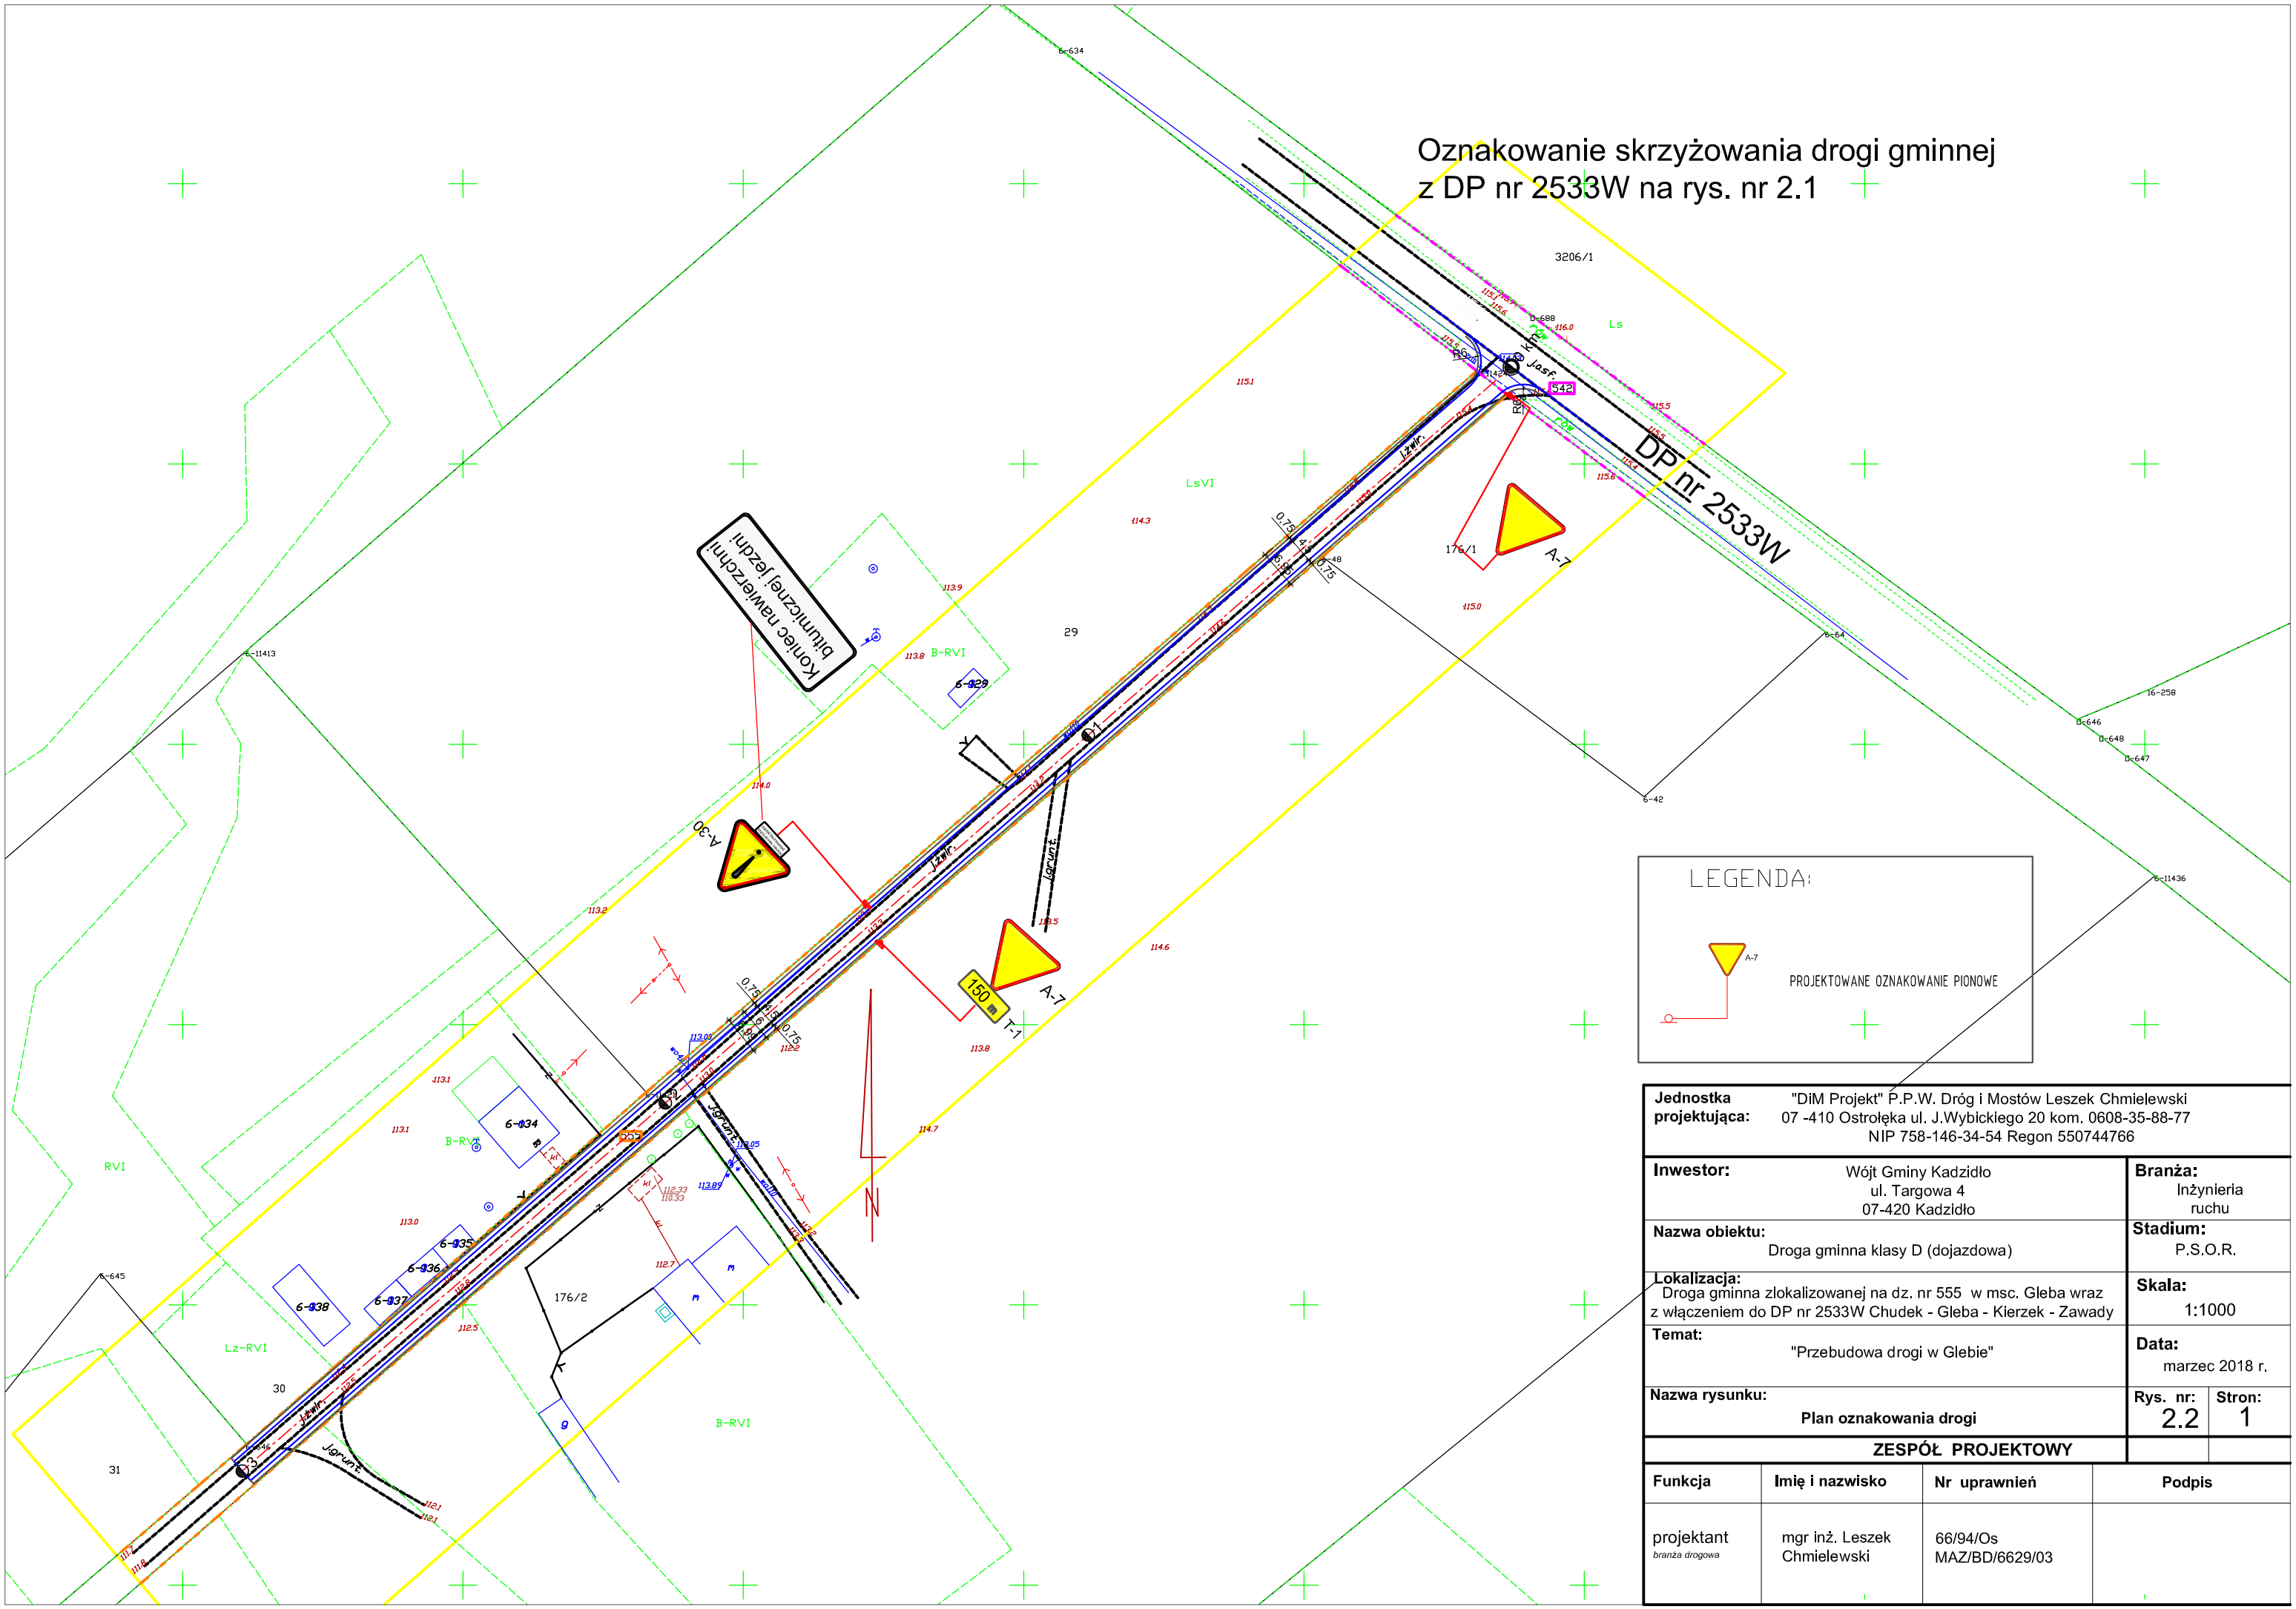

LEGENDA:

A-7 PROJEKTOWANE OZNAKOWANIE PIONOWE

Jednostka projektująca:	"DiM Projekt" P.P.W. Dróg i Mostów Leszek Chmielewski 07 -410 Ostrołęka ul. J.Wybickiego 20 kom. 0608-35-88-77 NIP 758-146-34-54 Regon 550744766
Inwestor: Wójt Gminy Kadzidło ul. Targowa 4 07-420 Kadzidło	**Branża:** Inżynieria ruchu
Nazwa obiektu: Droga gminna klasy D (dojazdowa)	**Stadium:** P.S.O.R.
Lokalizacja: Droga gminna zlokalizowanej na dz. nr 555 w msc. Gleba wraz z włączeniem do DP nr 2533W Chudek - Gleba - Kierzek - Zawady	**Skala:** 1:1000
Temat: "Przebudowa drogi w Glebie"	**Data:** marzec 2018 r.
Nazwa rysunku: Plan oznakowania drogi	**Rys. nr:** 2.2 **Stron:** 1

ZESPÓŁ PROJEKTOWY

Funkcja	Imię i nazwisko	Nr uprawnień	Podpis
projektant *branża drogowa*	mgr inż. Leszek Chmielewski	66/94/Os MAZ/BD/6629/03	