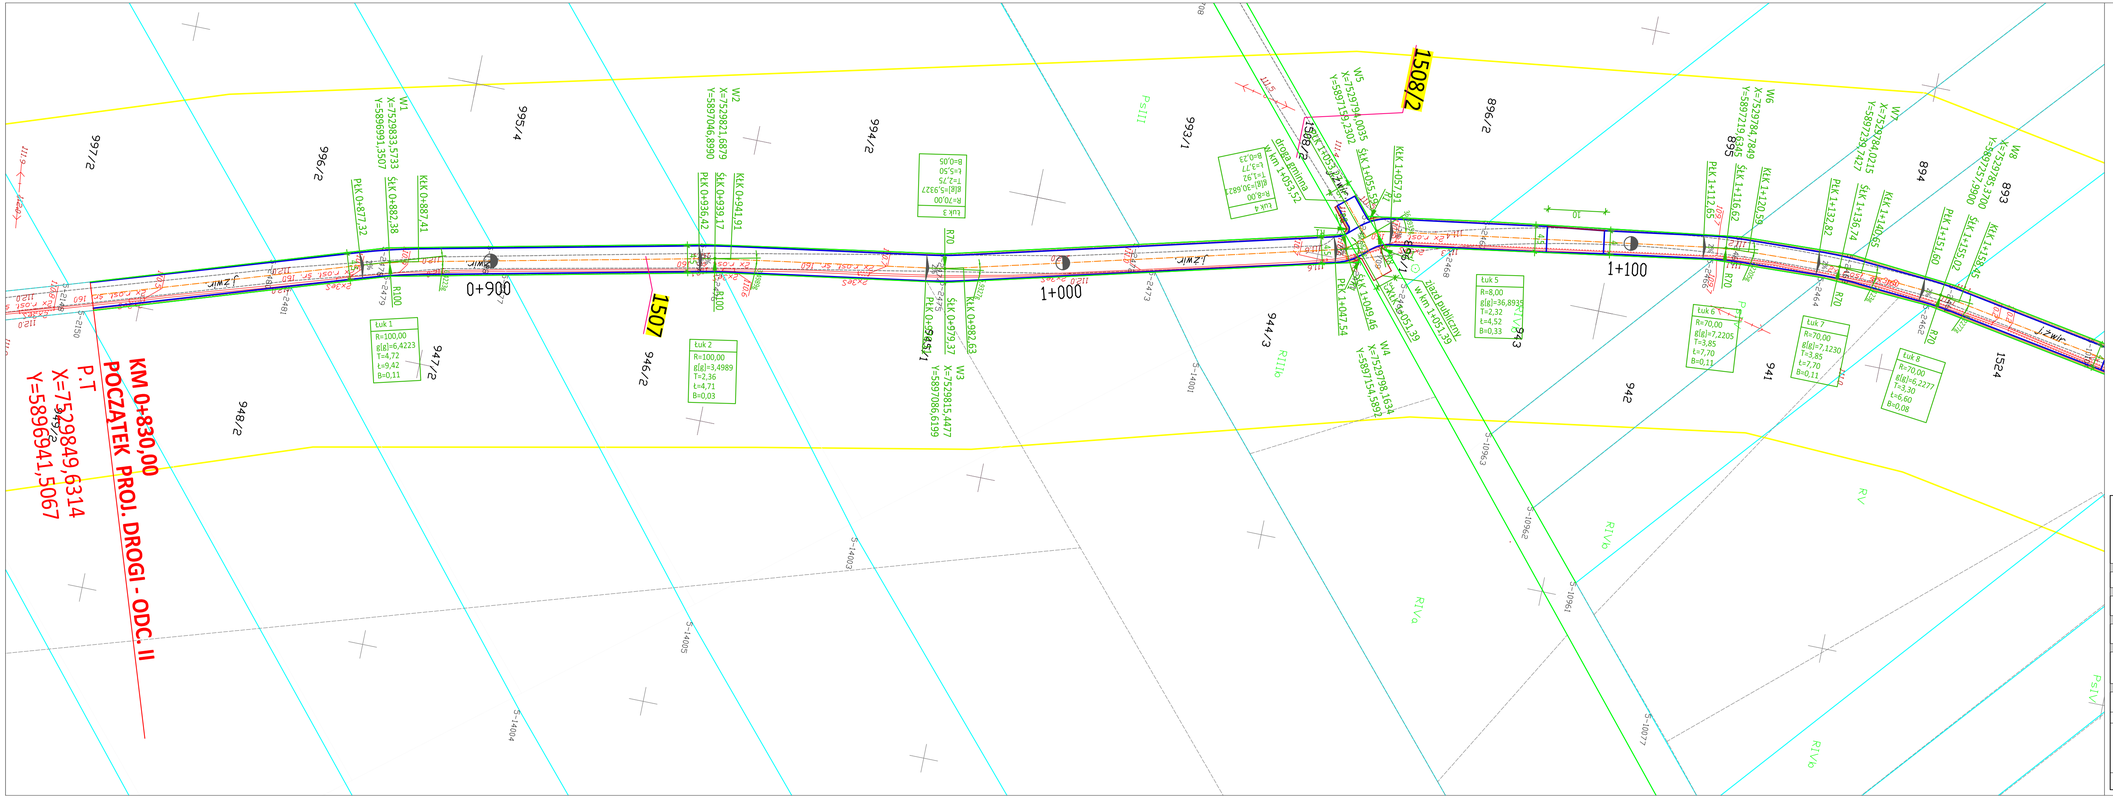
KM 0+830,00
POCZĄTEK PROJ. DROGI - ODC. II
P.T
X=7529849,6314
Y=5896941,5067
0+900
1+000
1+100
1507
1508/2
L.Zwir
Psl11
Psl1
R1Va
R1Vb
Rl1
Rl2
